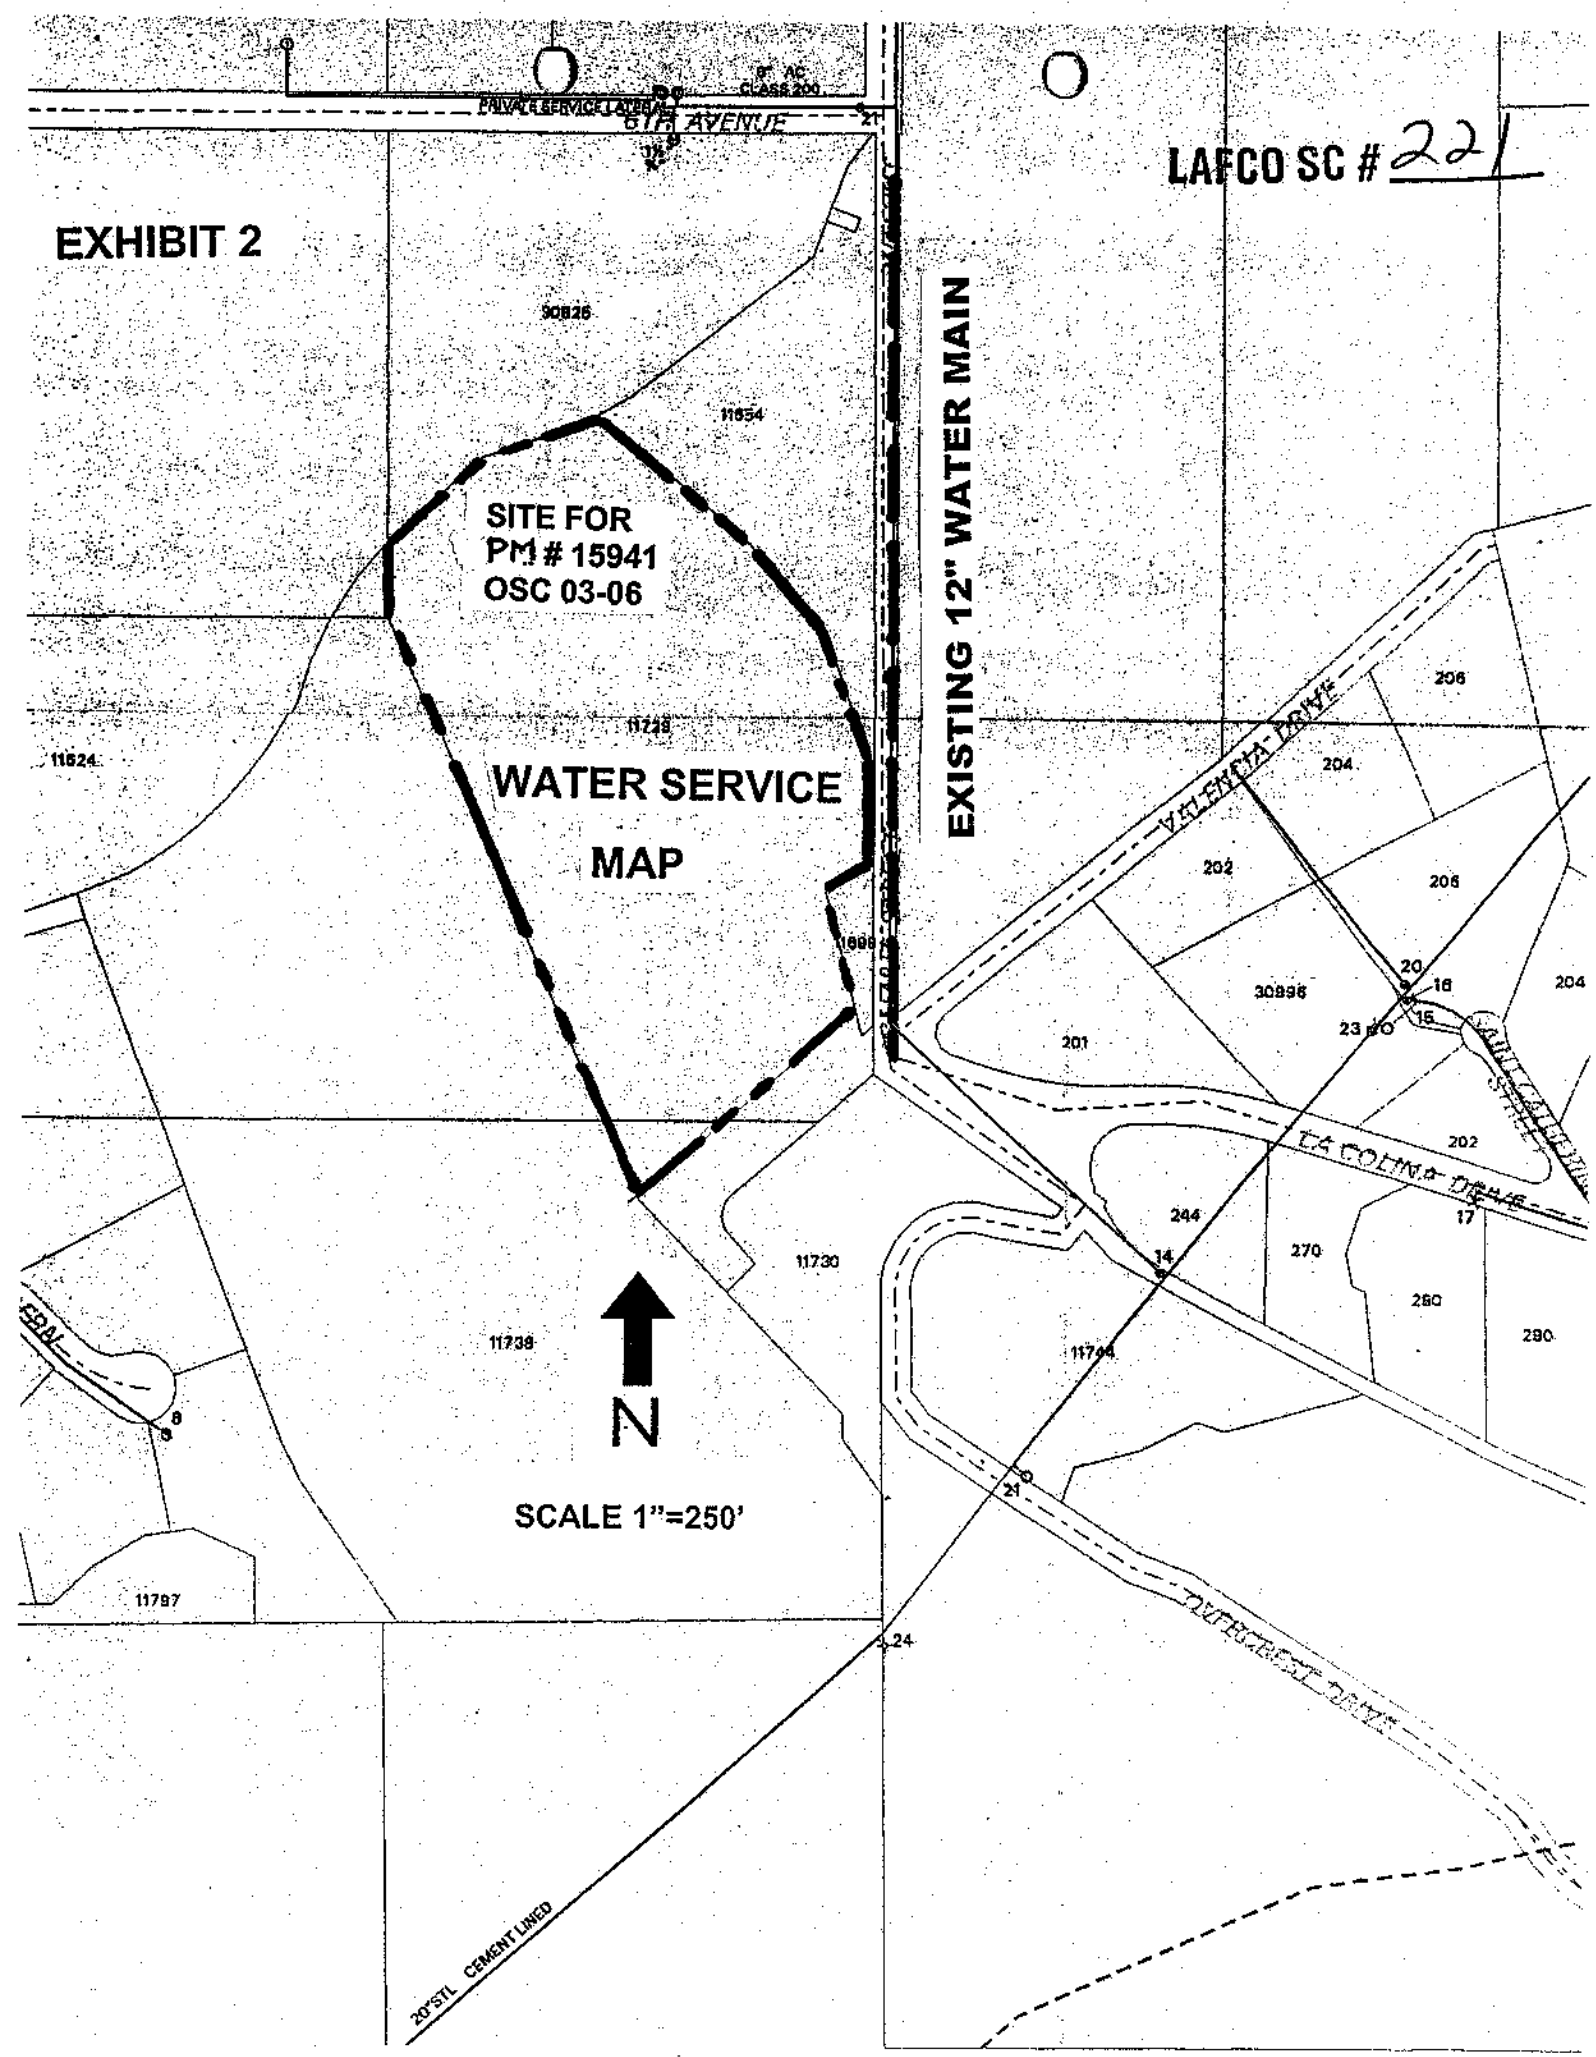

LAFCO SC # 221
EXHIBIT 2
SITE FOR
PM # 15941
OSC 03-06
WATER SERVICE
MAP
EXISTING 12" WATER MAIN
PRIVATE SERVICE LATERAL
8" AC
CLASS 200
6TH AVENUE
VALENCIA DRIVE
LA COLINA DRIVE
OVERCREST DRIVE
20"STL CEMENT LINED
N
SCALE 1"=250'
30826
11654
11729
11624
11698
11730
11738
11744
11797
206
204
202
30896
201
244
270
280
290