THIS MAP IS FOR THE PURPOSE OF AD VALOREM TAXATION ONLY.

Ptn. W.1/2, Sec.10, T.1S.,R.5W., S.B.B.&M.

City of Rialto
Tax Rate Area
6000 6014

0128 - 06

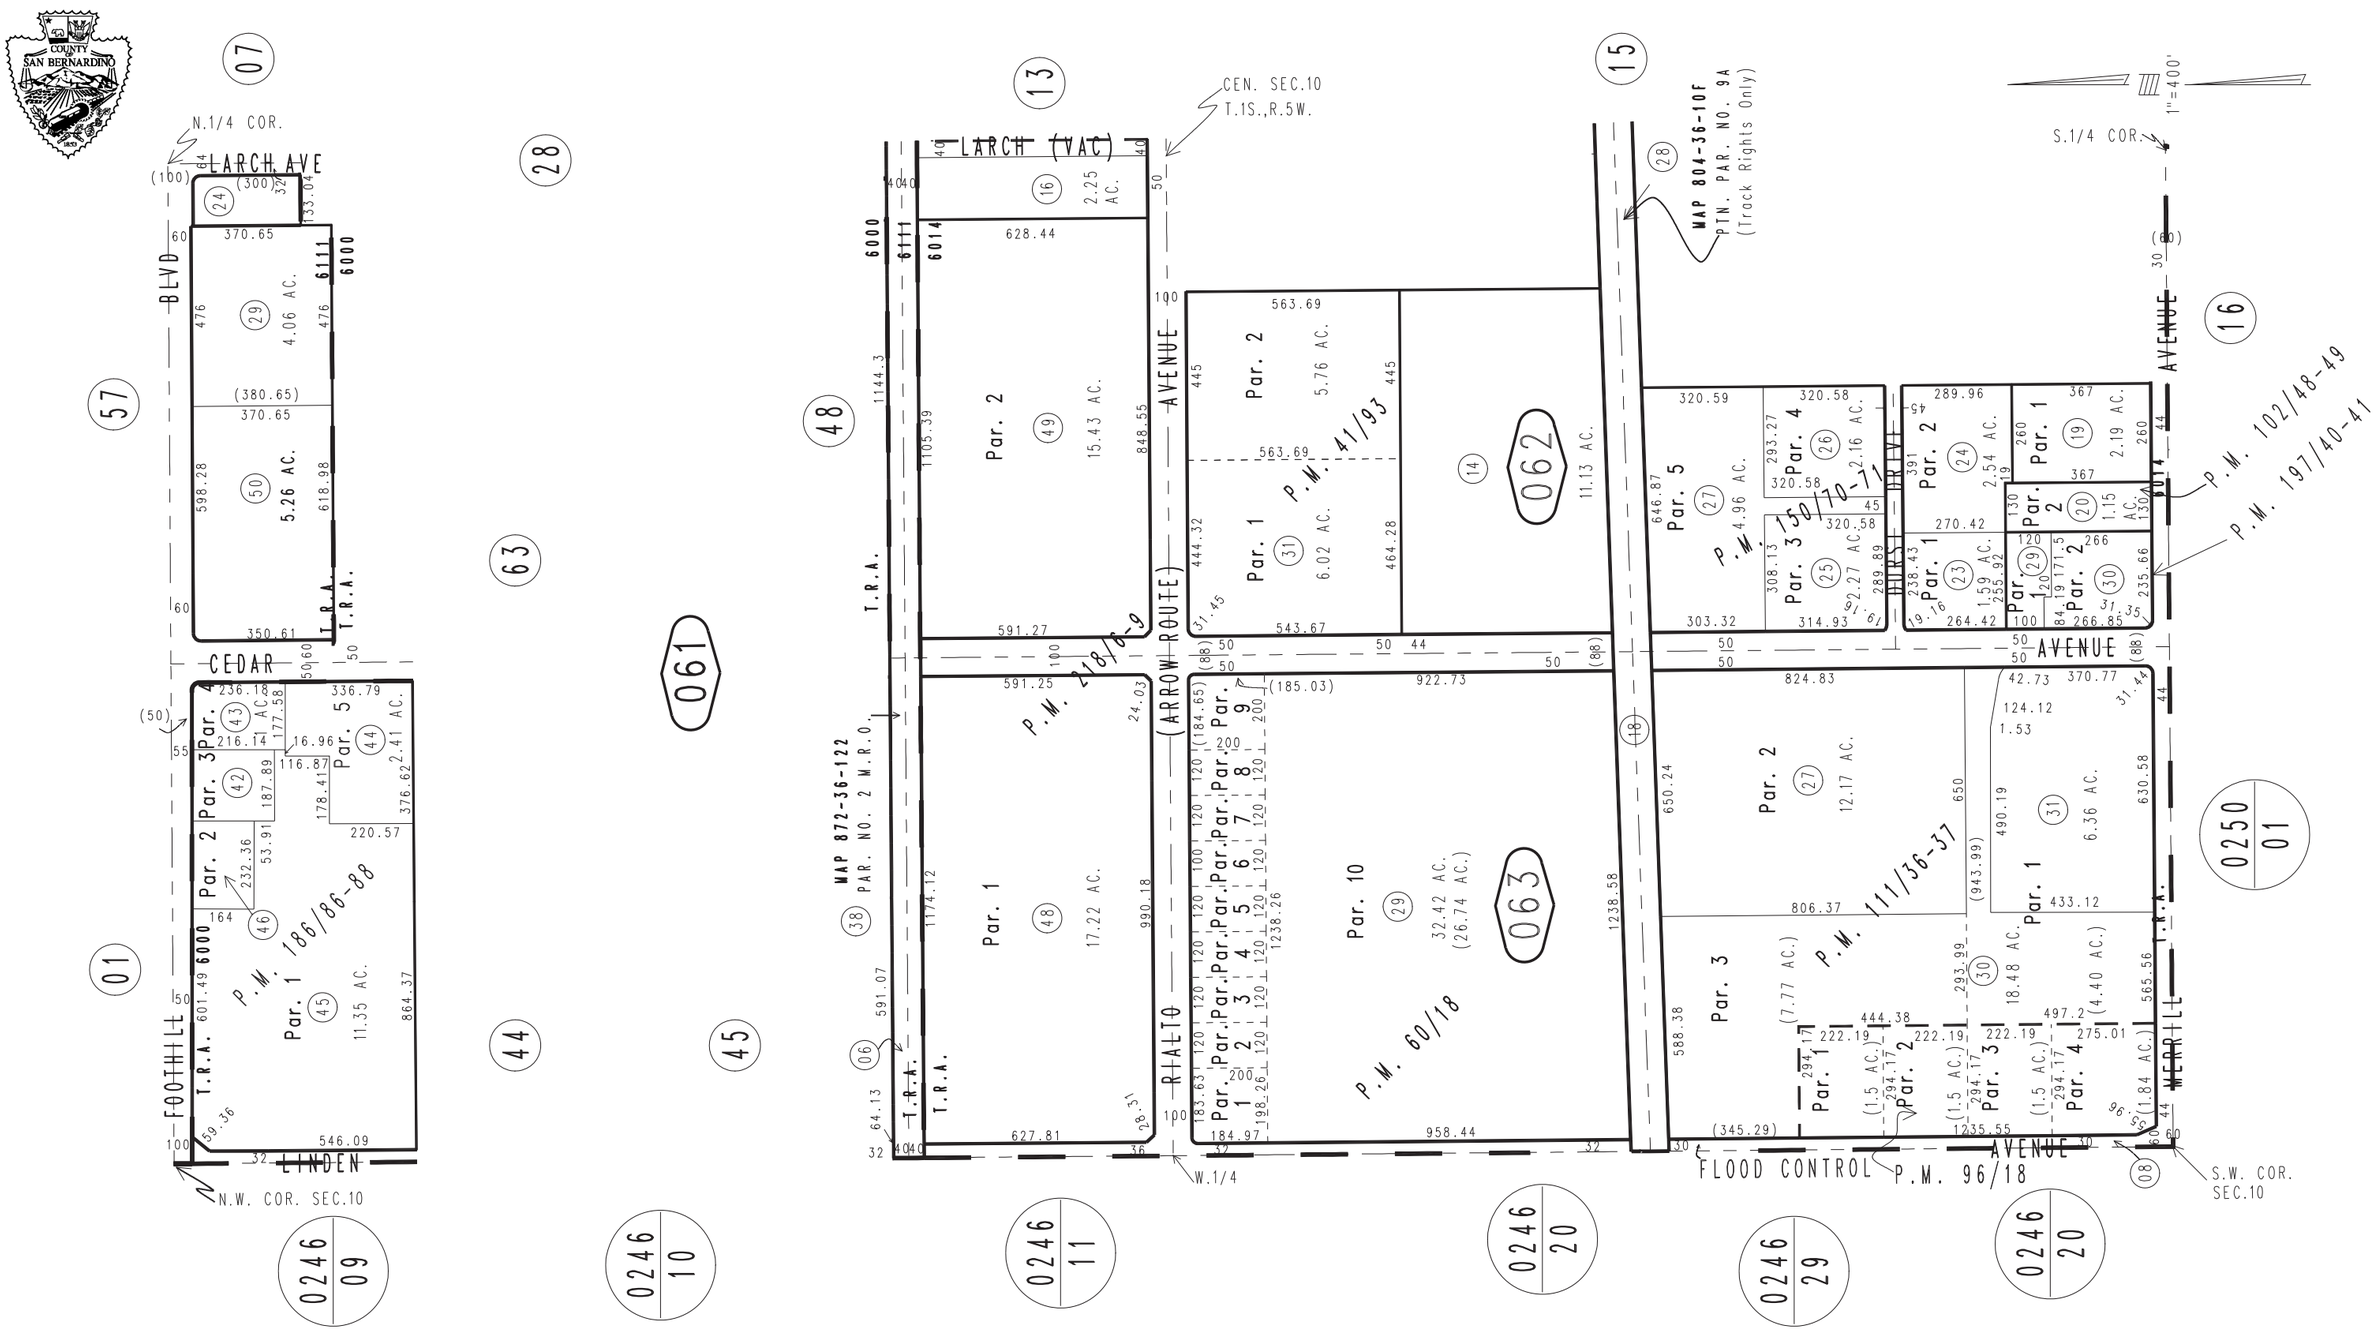

Parcel Map No. 9057, P.M. 96/18
Parcel Map No. 5028, P.M. 60/18
Parcel Map No. 4617, P.M. 41/93

Parcel Map No. 12885, P.M. 150/70-71
Parcel Map No. 10004, P.M. 111/36-37
Ptn. Parcel Map No. 9402, P.M. 102/48-49

Parcel Map No. 17578, P.M. 218/6-9
Parcel Map No. 15899, P.M. 197/40-41
Parcel Map No. 15214, P.M. 186/86-88

Assessor's Map
Book 0128 Page 06
San Bernardino County

February 2004

REVISED
04/23/20 KC