THIS MAP IS FOR THE PURPOSE OF AD VALOREM TAXATION ONLY.

Sec.17 & Fractional Sec.18., T.9N.,R.1W., S.B.B.&M.

City of Barstow
Tax Rate Area
9009,9016,9039

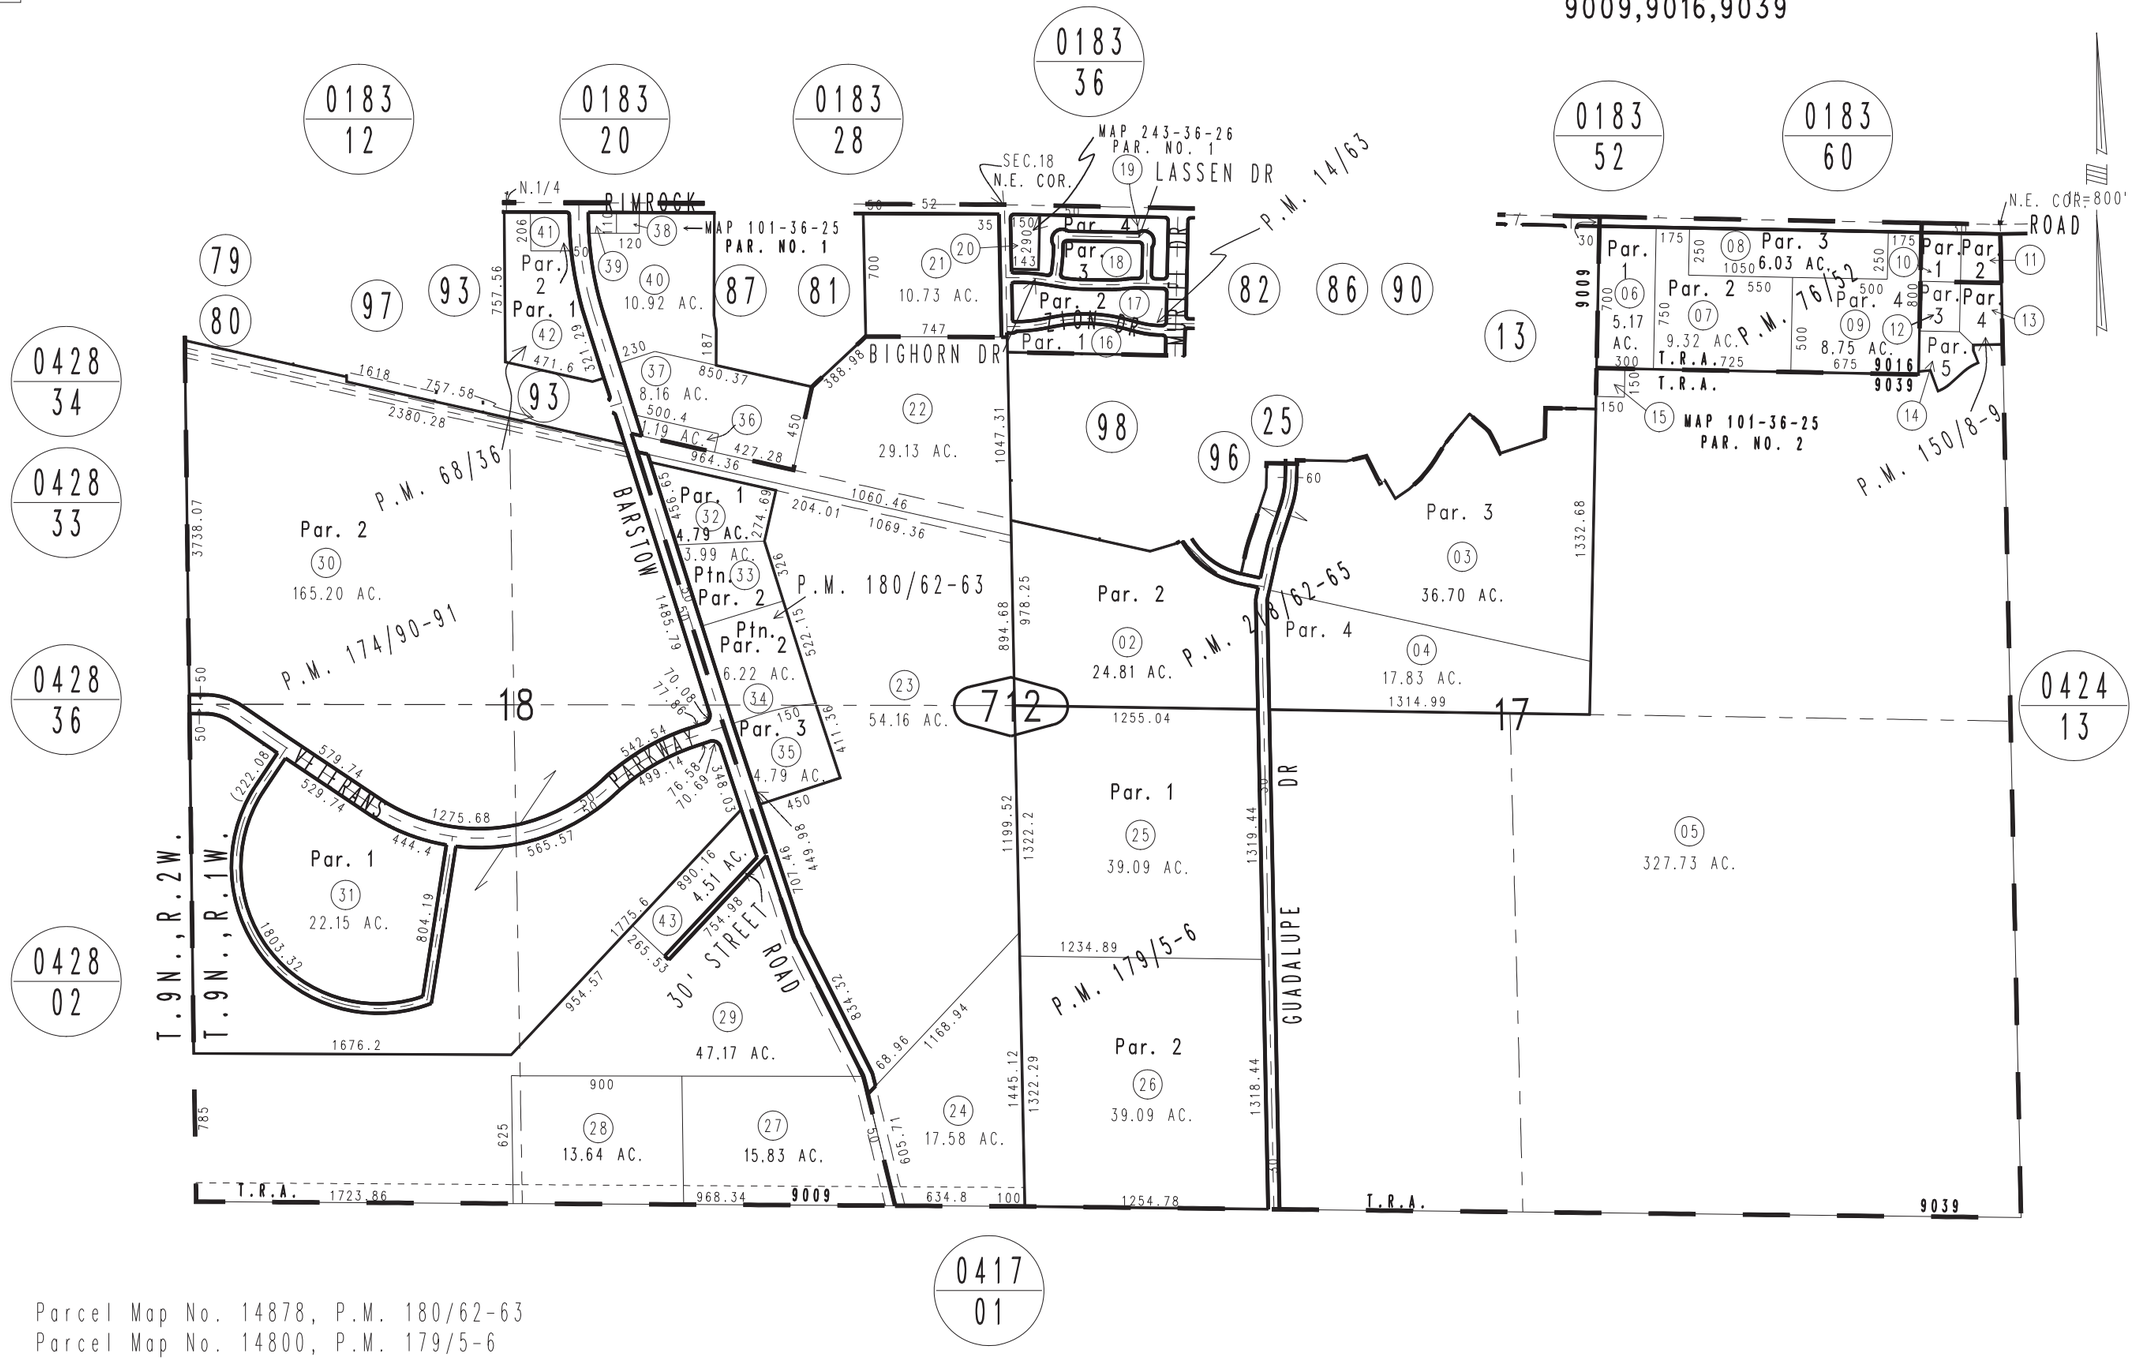

Parcel Map No. 14878, P.M. 180/62-63
Parcel Map No. 14800, P.M. 179/5-6
Parcel Map No. 14580, P.M. 174/90-91
Parcel Map No. 12899, P.M. 150/8-9
Parcel Map No. 7449, P.M. 76/52
Parcel Map No. 6912, P.M. 68/36
Parcel Map No. 1677, P.M. 14/63
Parcel Map No. 17847, P.M. 218/62-65

January 2004

Assessor's Map
Book 0181 Page 71
San Bernardino County

REVISED
03/03/07 RU-MC