THIS MAP IS FOR THE PURPOSE OF AD VALOREM TAXATION ONLY.

S.1/2, Sec.14, T.1N.,R.7W., S.B.B.&M.

Alta Loma
Tax Rate Area
52021

0201 - 04

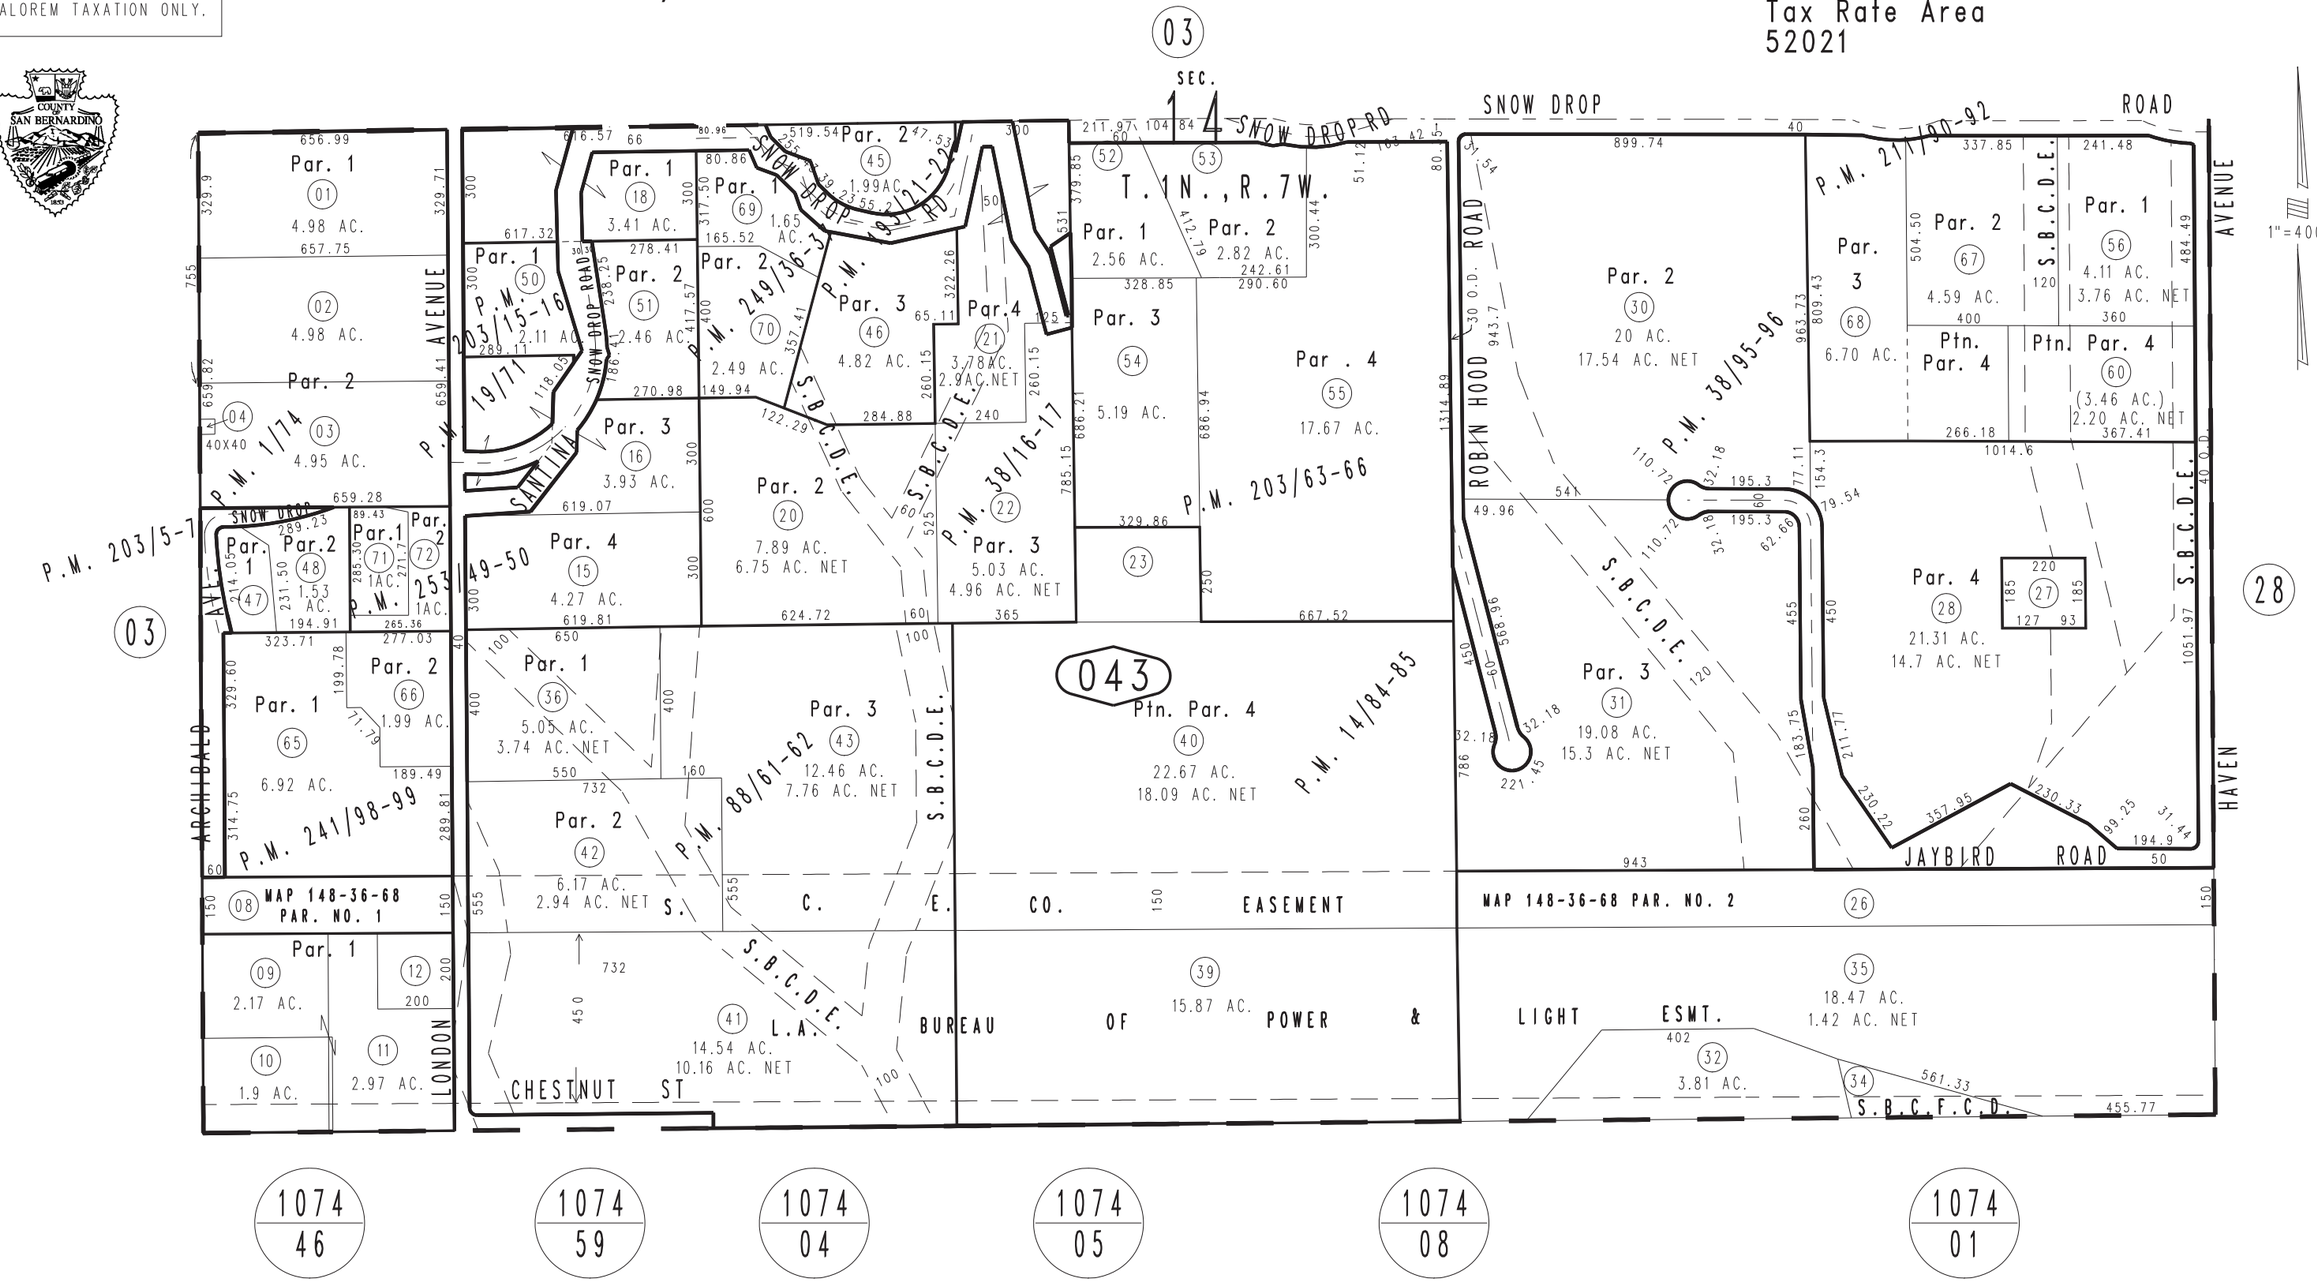

1074 / 46	1074 / 59	1074 / 04	1074 / 05	1074 / 08	1074 / 01

Parcel Map No. 7023, P.M. 88/61-62
Ptn. Parcel Map No. 3915, P.M. 38/95-96
Ptn. Parcel Map No. 4017, P.M. 38/16-17
Parcel Map No. 2280, P.M. 19/71
Ptn. Parcel Map No. 1620, P.M. 14/84-85
Ptn. Parcel Map No. 75, P.M. 1/74
Parcel Map No. 5, P.M. 1/72
Parcel Map No. 19466, P.M. 249/36-37
Parcel Map No. 19308, P.M. 241/98-99
Parcel Map No. 15821, P.M. 211/90-92
Parcel Map No. 15895, P.M. 203/63-66
Parcel Map No. 15712, P.M. 203/15-16
Parcel Map No. 15952, P.M. 203/5-7
Parcel Map No. 15218, P.M. 193/21-22
Parcel Map No. 19326, P.M. 253/49-50

July 2004

Assessor's Map
Book 0201 Page 04
San Bernardino County

REVISED
12/19/17 KA
01/14/20 KA