THIS MAP IS FOR THE PURPOSE OF AD VALOREM TAXATION ONLY.

Ptn. N.1/2 Sec.12, T.1S.,R.7W., S.B.B.&M.

City of Rancho Cucamonga
Tax Rate Area
15049,15051

0208 - 35

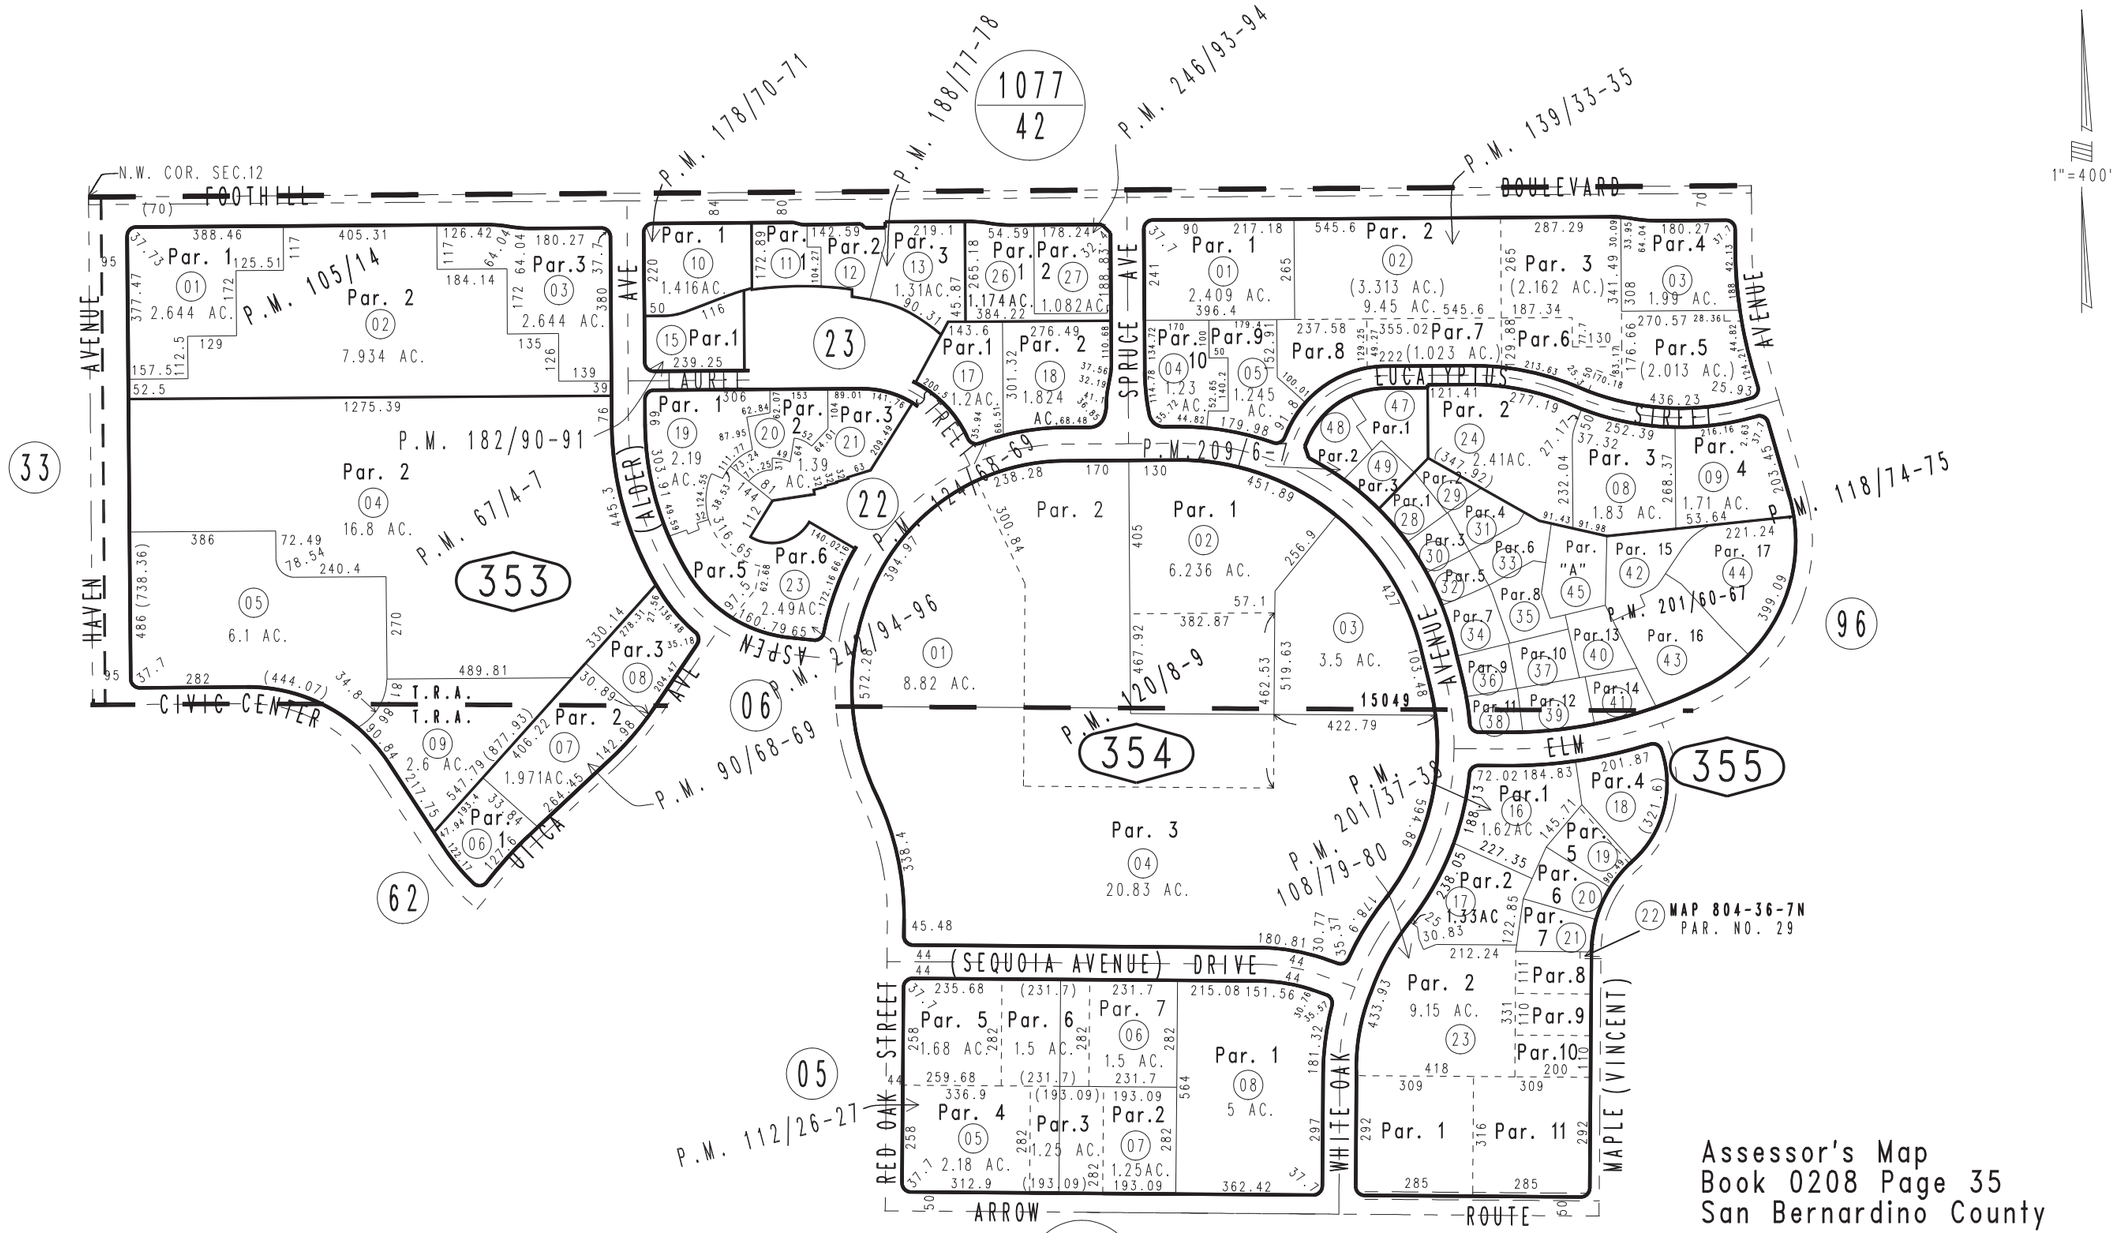

Assessor's Map
Book 0208 Page 35
San Bernardino County

Parcel Map No. 9144, P.M. 108/79-80
Parcel Map No. 8568, P.M. 90/68-69
Parcel Map No. 10617, P.M. 139/33-35
Parcel Map No. 9612, P.M. 105/14
Parcel Map No. 7244, P.M. 76/74-77
Ptn. Parcel Map No. 6725, P.M. 67/4-7
Ptn. Parcel Map No. 6206, P.M. 59/91-95

Parcel Map No. 9955, P.M. 112/26-27
Parcel Map No. 11236, P.M. 124/68-69
Ptn. Parcel Map No. 10037, P.M. 118/74-75
Parcel Map No. 10696, P.M. 120/8-9
Ptn. Parcel Map No. 10444, P.M. 119/22-24
Ptn. Parcel Map No. 9103, P.M. 99/75-76

Parcel Map No. 19666, P.M. 246/93-94
Parcel Map No. 16297, P.M. 209/6-7
Parcel Map No. 15966, P.M. 201/60-67
Parcel Map No. 15731, P.M. 201/37-38
Ptn. Parcel Map No. 15282, P.M. 188/77-78
Parcel Map No. 14961, P.M. 182/90-91
Ptn. Parcel Map No. 14635, P.M. 178/70-71

REVISED
09/10/14 RU
10/14/14 GW
12/12/14 GW
12/20/16 GW

August 2004