THIS MAP IS FOR THE PURPOSE OF AD VALOREM TAXATION ONLY.

Ptn. Cucamonga Fruit Lands
M.B. 4/9

City of Rancho Cucamonga
Tax Rate Area
15051,15015

0209 - 21

1" = 300'

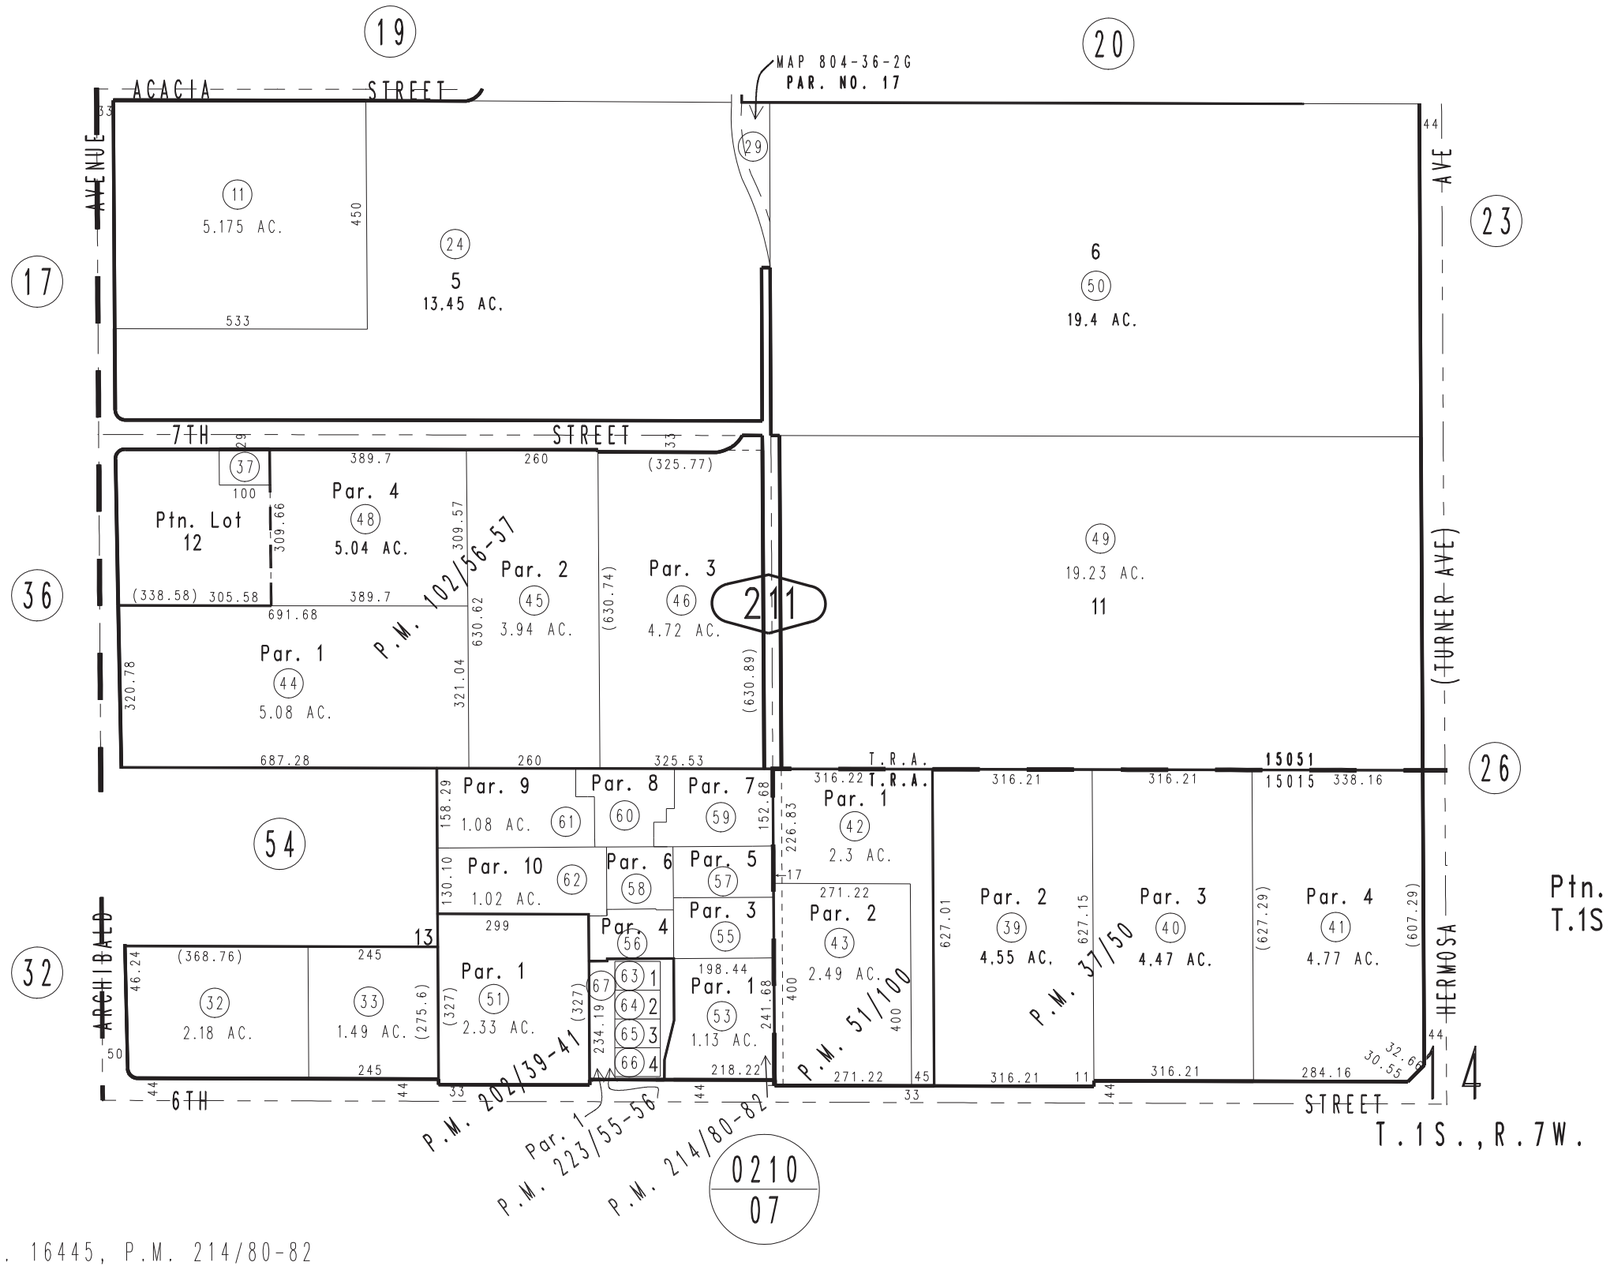

Ptn. N.W.1/4 Sec. 14
T.1S., R.7W.

Parcel Map No. 16445, P.M. 214/80-82
Parcel Map No. 15948, P.M. 202/39-41
Parcel Map No. 9020, P.M. 102/56-57
Parcel Map No. 5044, P.M. 51/100
Parcel Map No. 4130, P.M. 37/50
Parcel Map No. 18543, P.M. 223/55-56, Condo Plan 07-0521777

September 2004

Assessor's Map
Book 0209 Page 21
San Bernardino County

REVISED
11/16/17 KA