THIS MAP IS FOR THE PURPOSE OF AD VALOREM TAXATION ONLY.

Ptn. Tract No. 2244, M.B. 35/50-56

City of Ontario
Tax Rate Area
4008

0211 - 23

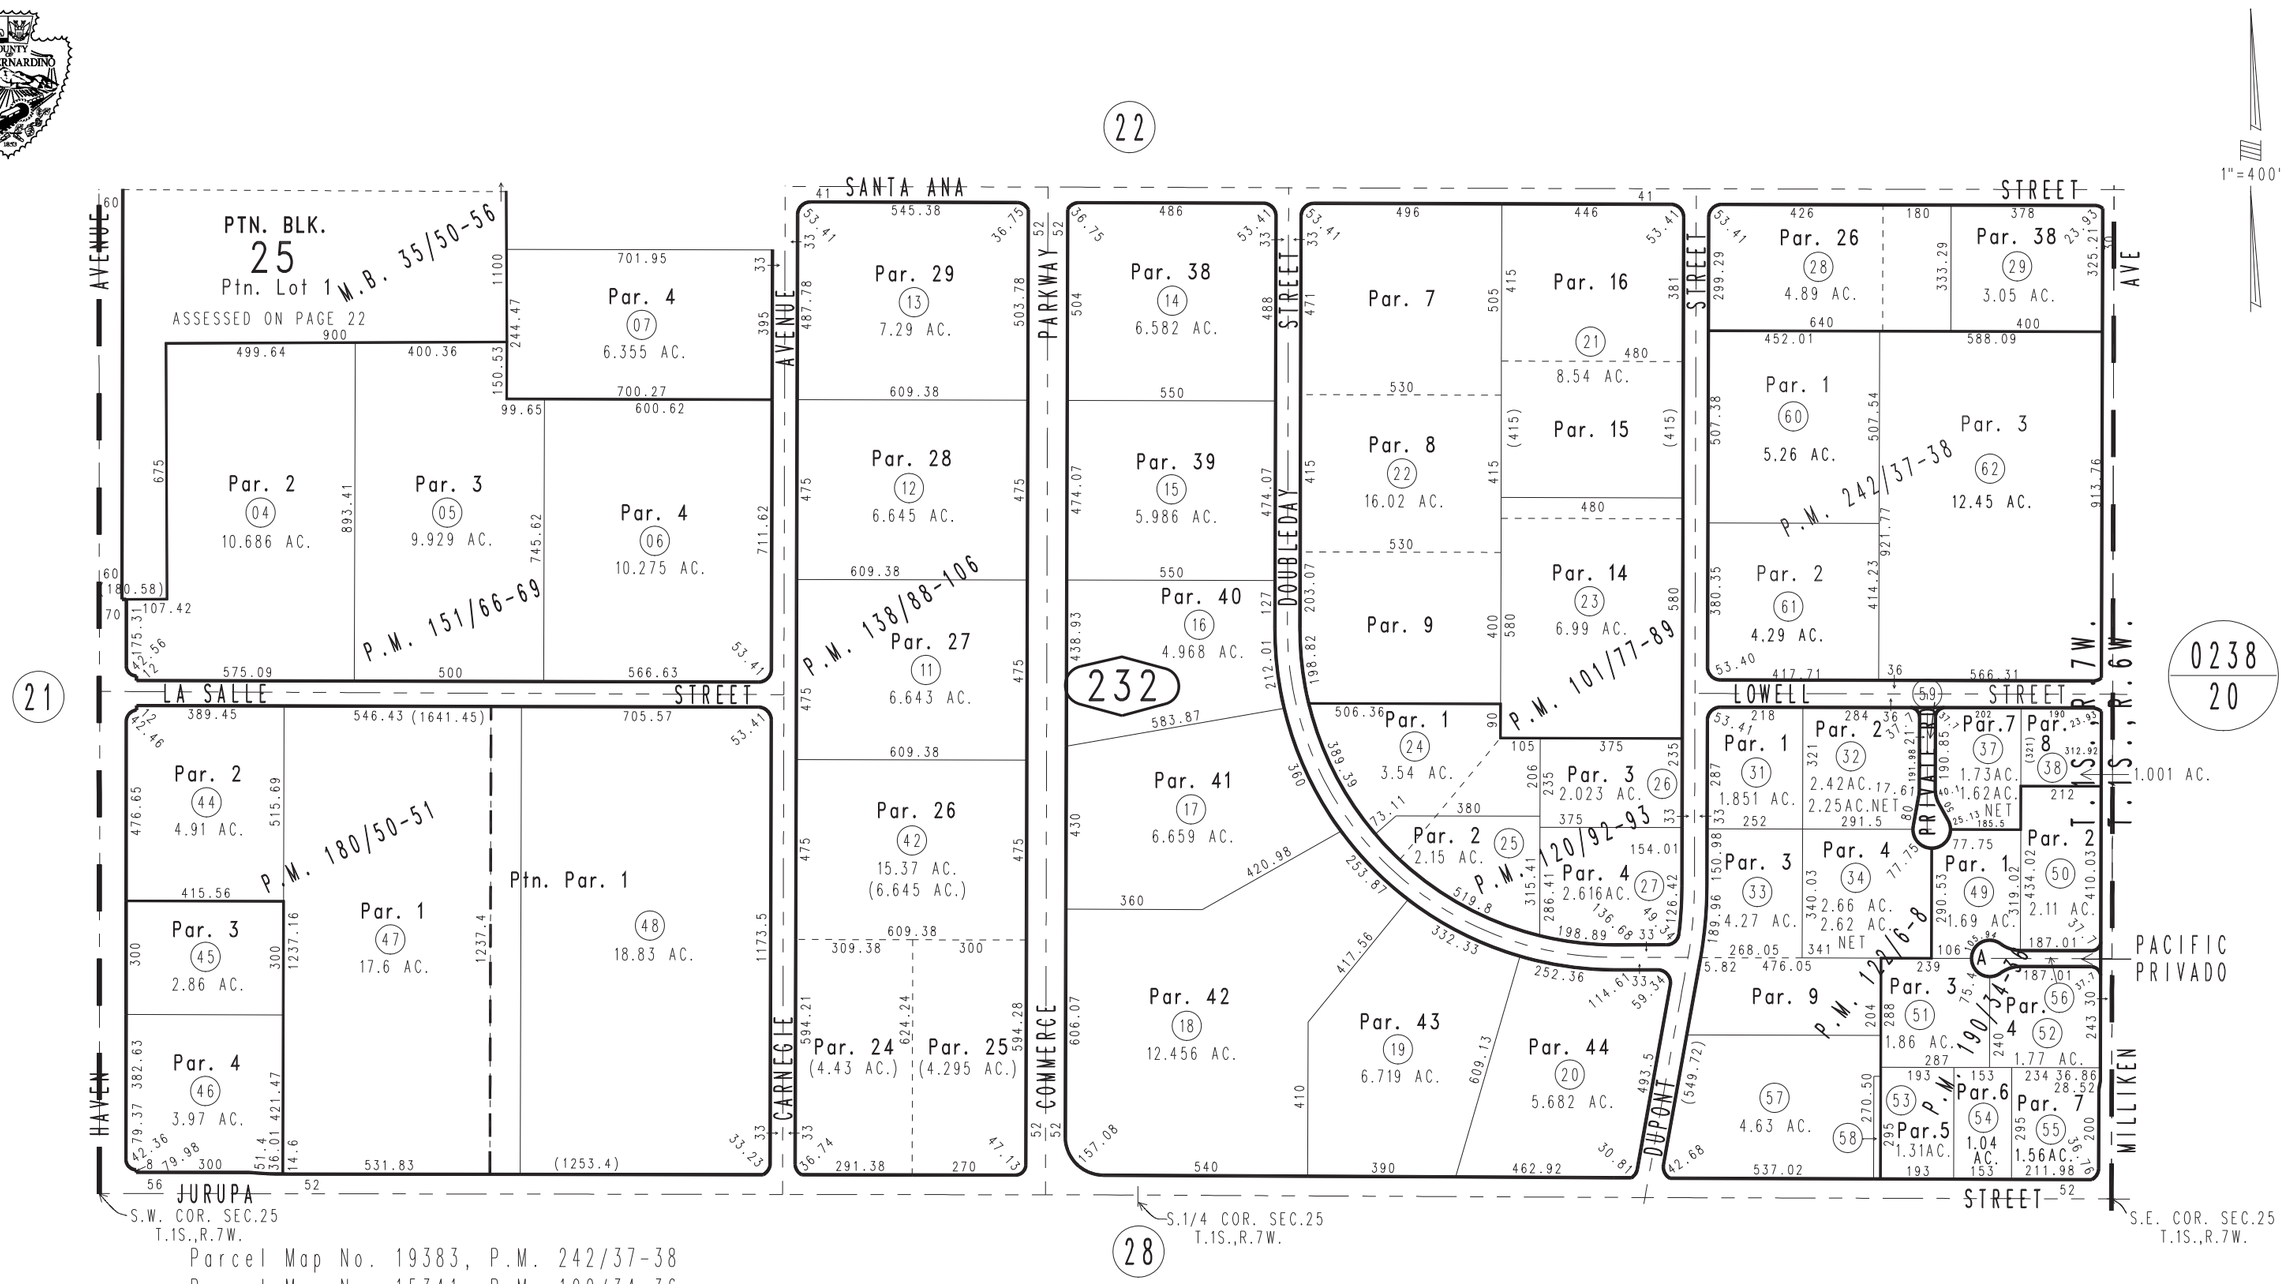

Parcel Map No. 19383, P.M. 242/37-38
Parcel Map No. 15341, P.M. 190/34-36
Parcel Map No. 14732, P.M. 180/50-51
Parcel Map No. 13141, P.M. 151/66-69
Ptn. Parcel Map No. 10112, P.M. 138/88-106
Ptn. Parcel Map No. 10340, P.M. 122/6-8
Parcel Map No. 10480, P.M. 120/92-93
Ptn. Parcel Map No. 8776, P.M. 101/77-89

REVISED
07/30/14 GW

October 2004

Assessor's Map
Book 0211 Page 23
San Bernardino County