THIS MAP IS FOR THE PURPOSE OF AD VALOREM TAXATION ONLY.

Tract No. 17824, M.B. 329/60-63

City of Fontana
Tax Rate Area
10020

0228- 99

1" = 100'

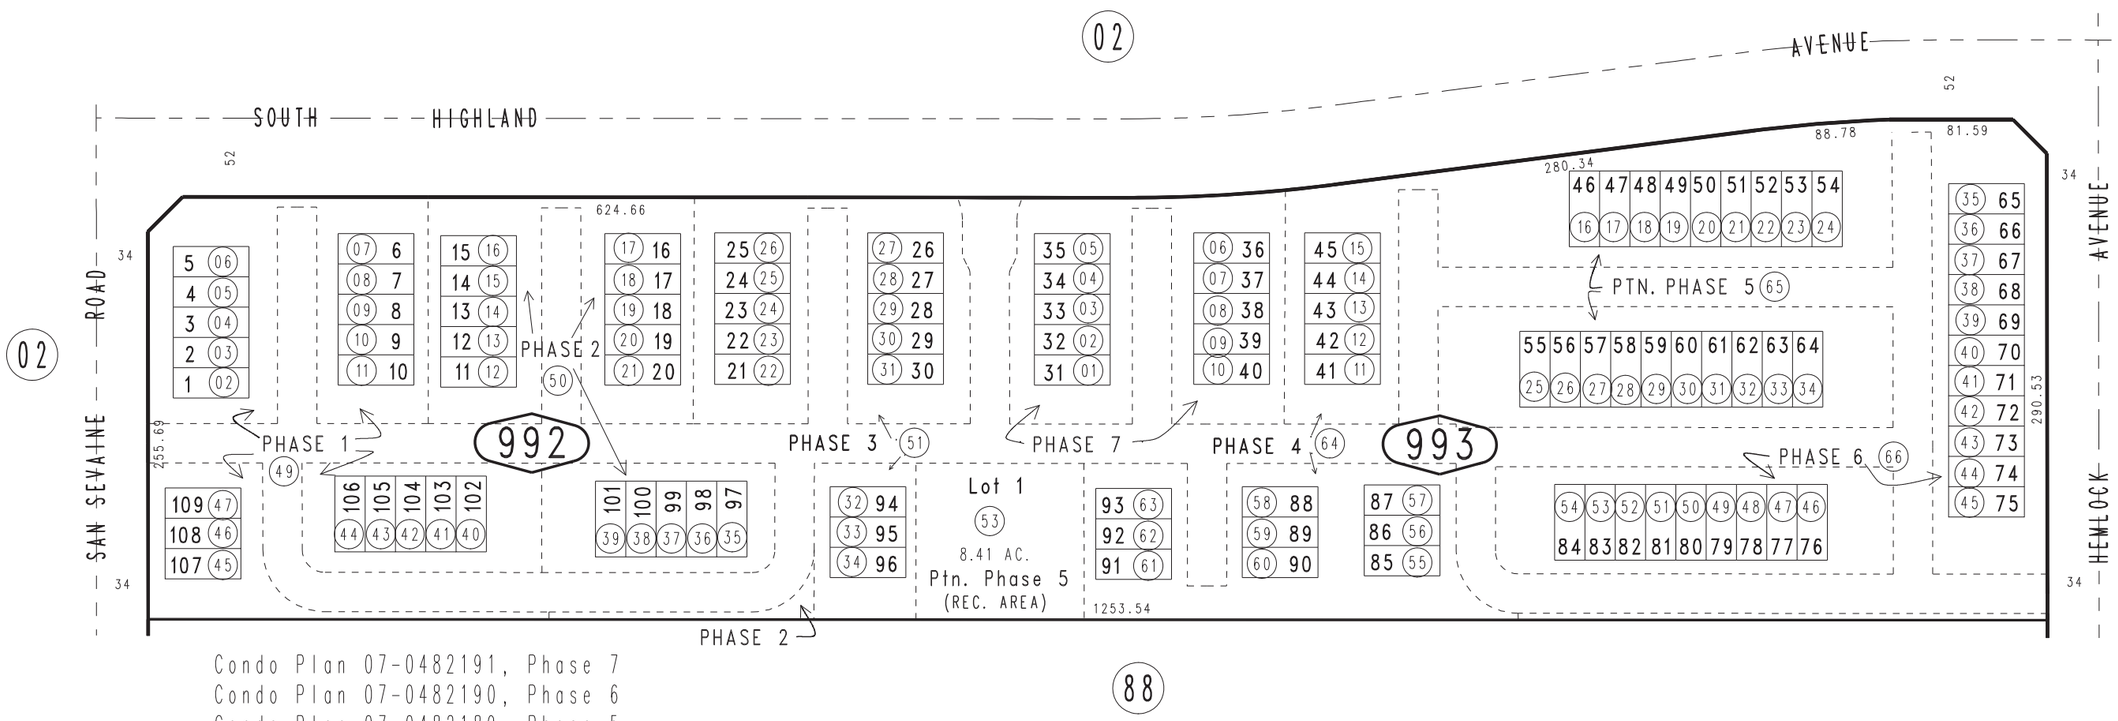

Condo Plan 07-0482191, Phase 7
Condo Plan 07-0482190, Phase 6
Condo Plan 07-0482189, Phase 5
Condo Plan 07-0482188, Phase 4
Condo Plan 07-0482187, Phase 3
Condo Plan 07-0482186, Phase 2
Condo Plan 07-0482184, Phase 1

AUGUST 2007 RM

Ptn. N.1/2, Sec. 35
T.1N., R.6W.

Assessor's Map
Book 0228 Page 99
San Bernardino County

REVISED
03/03/09 LH
02/05/10 GW
02/08/10 GW
06/23/10 LH
08/30/10 LH-MC
09/28/10 KA