THIS MAP IS FOR THE PURPOSE OF AD VALOREM TAXATION ONLY.

Ptn. Map of Rochester
M.B. 9/20

City of Ontario
Tax Rate Area
4003 4009 4059

0238 - 01

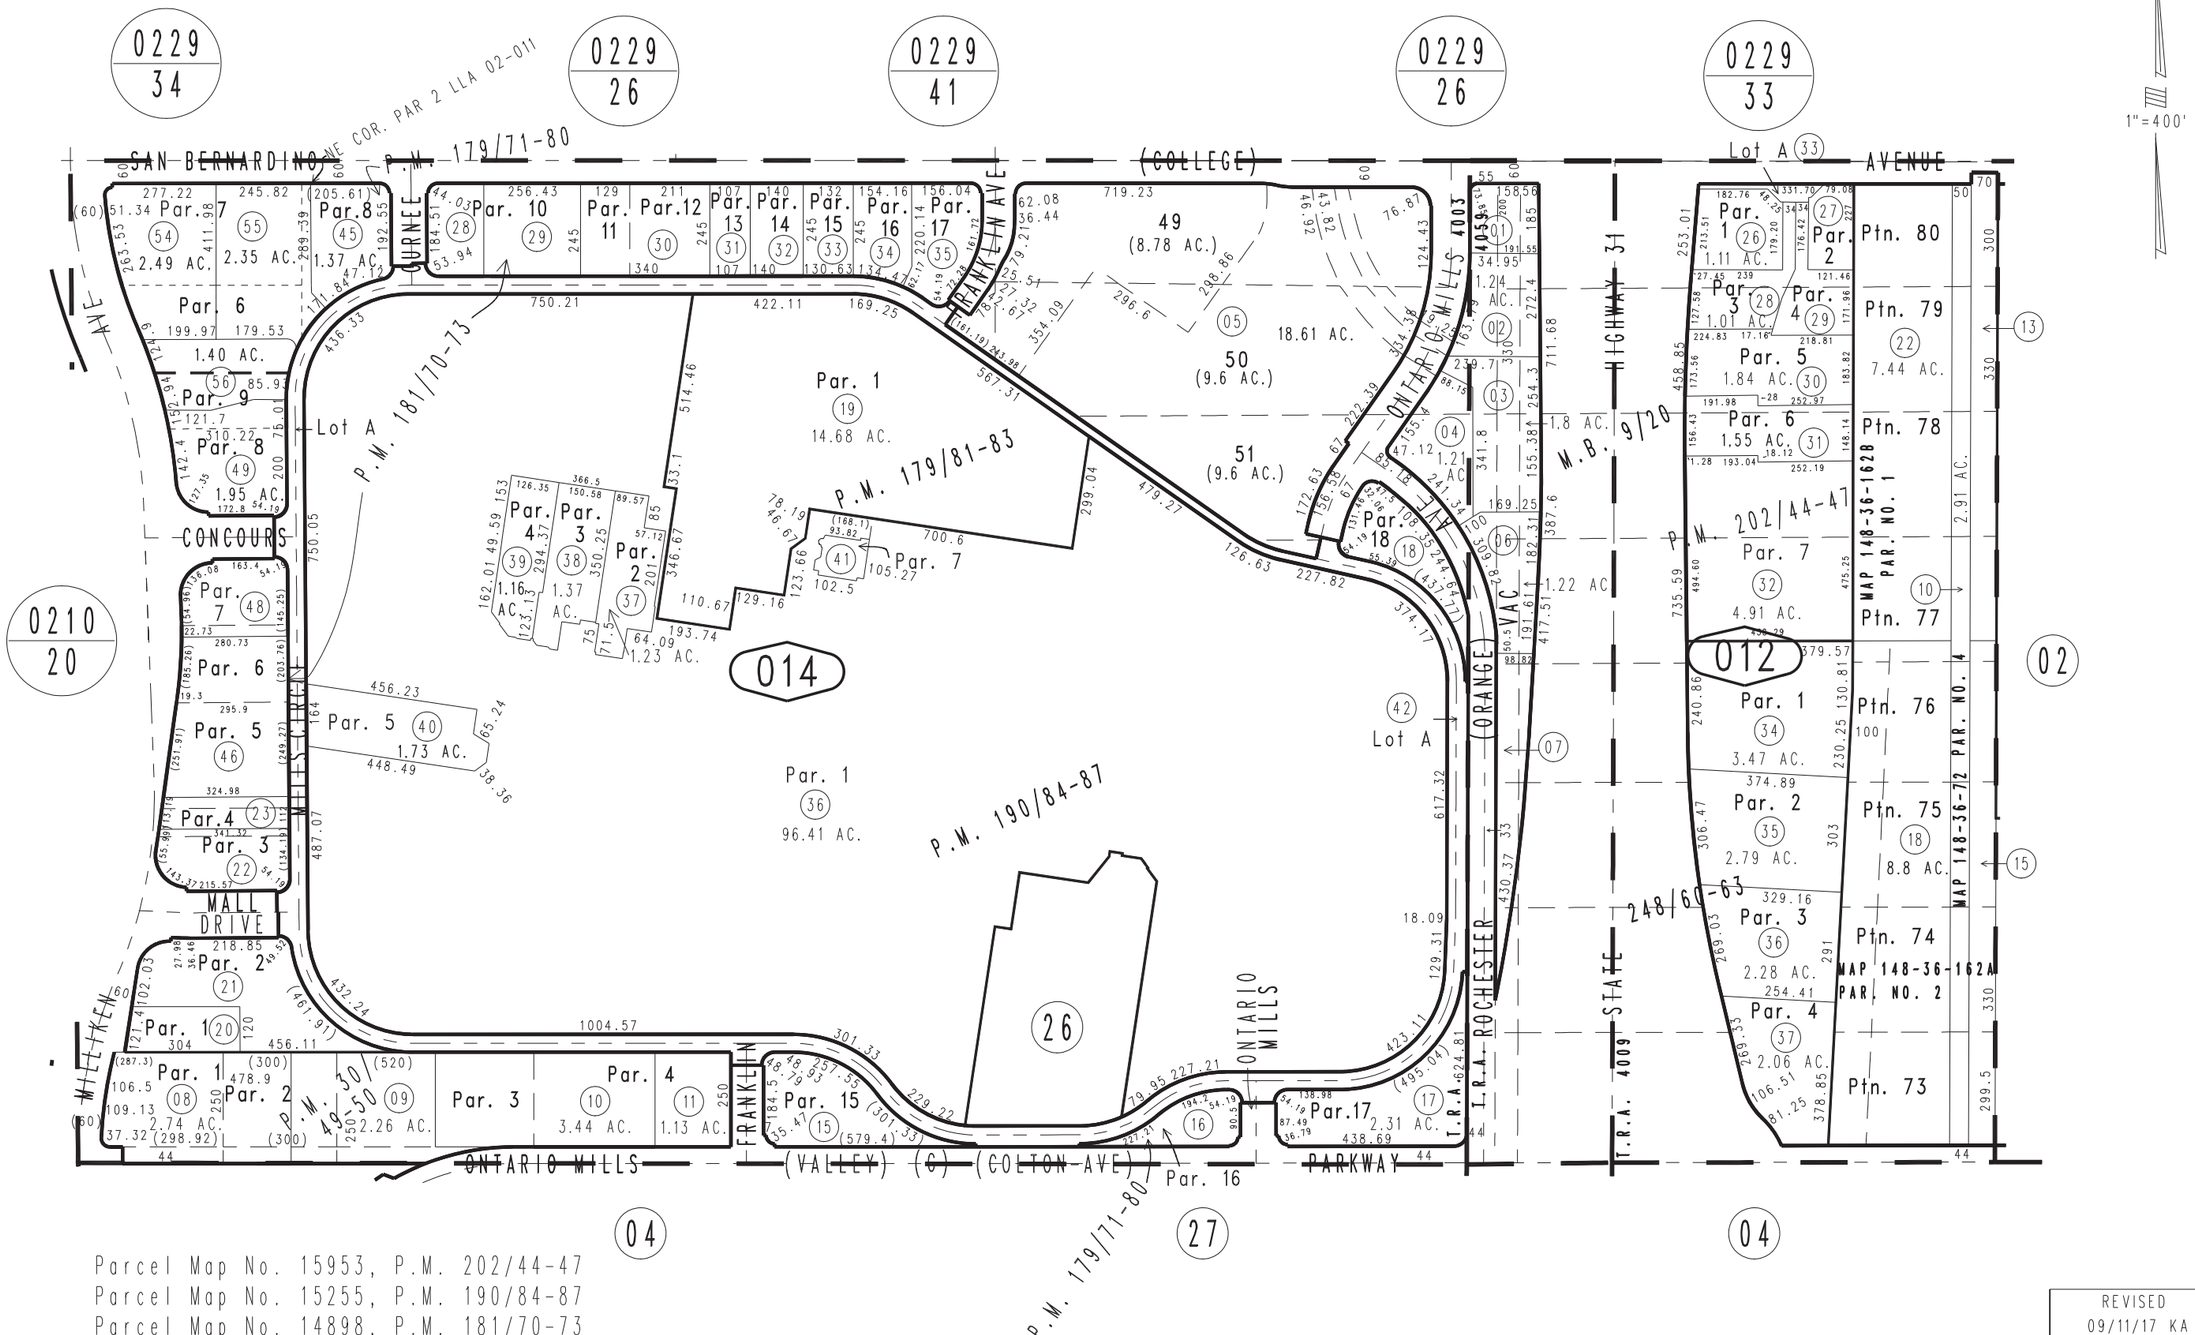

Parcel Map No. 15953, P.M. 202/44-47
Parcel Map No. 15255, P.M. 190/84-87
Parcel Map No. 14898, P.M. 181/70-73
Ptn. Parcel Map No. 14862, P.M. 179/81-83
Ptn. Parcel Map No. 13237, P.M. 179/71-80
Parcel Map No. 3259, P.M. 30/49-50
Parcel Map No. 19715, P.M. 248/60-63

Ptn. N.W.1/4, Sec. 19
T.1S., R.6W.

Assessor's Map
Book 0238 Page 01
San Bernardino County

REVISED
09/11/17 KA

October 2004