THIS MAP IS FOR THE PURPOSE OF AD VALOREM TAXATION ONLY.

Ptn. Irvington Land & Water Co. Sub.
R.S. 1/32

San Bernardino Unified 0261 - 18
City of San Bernardino
Tax Rate Area
7010,107005

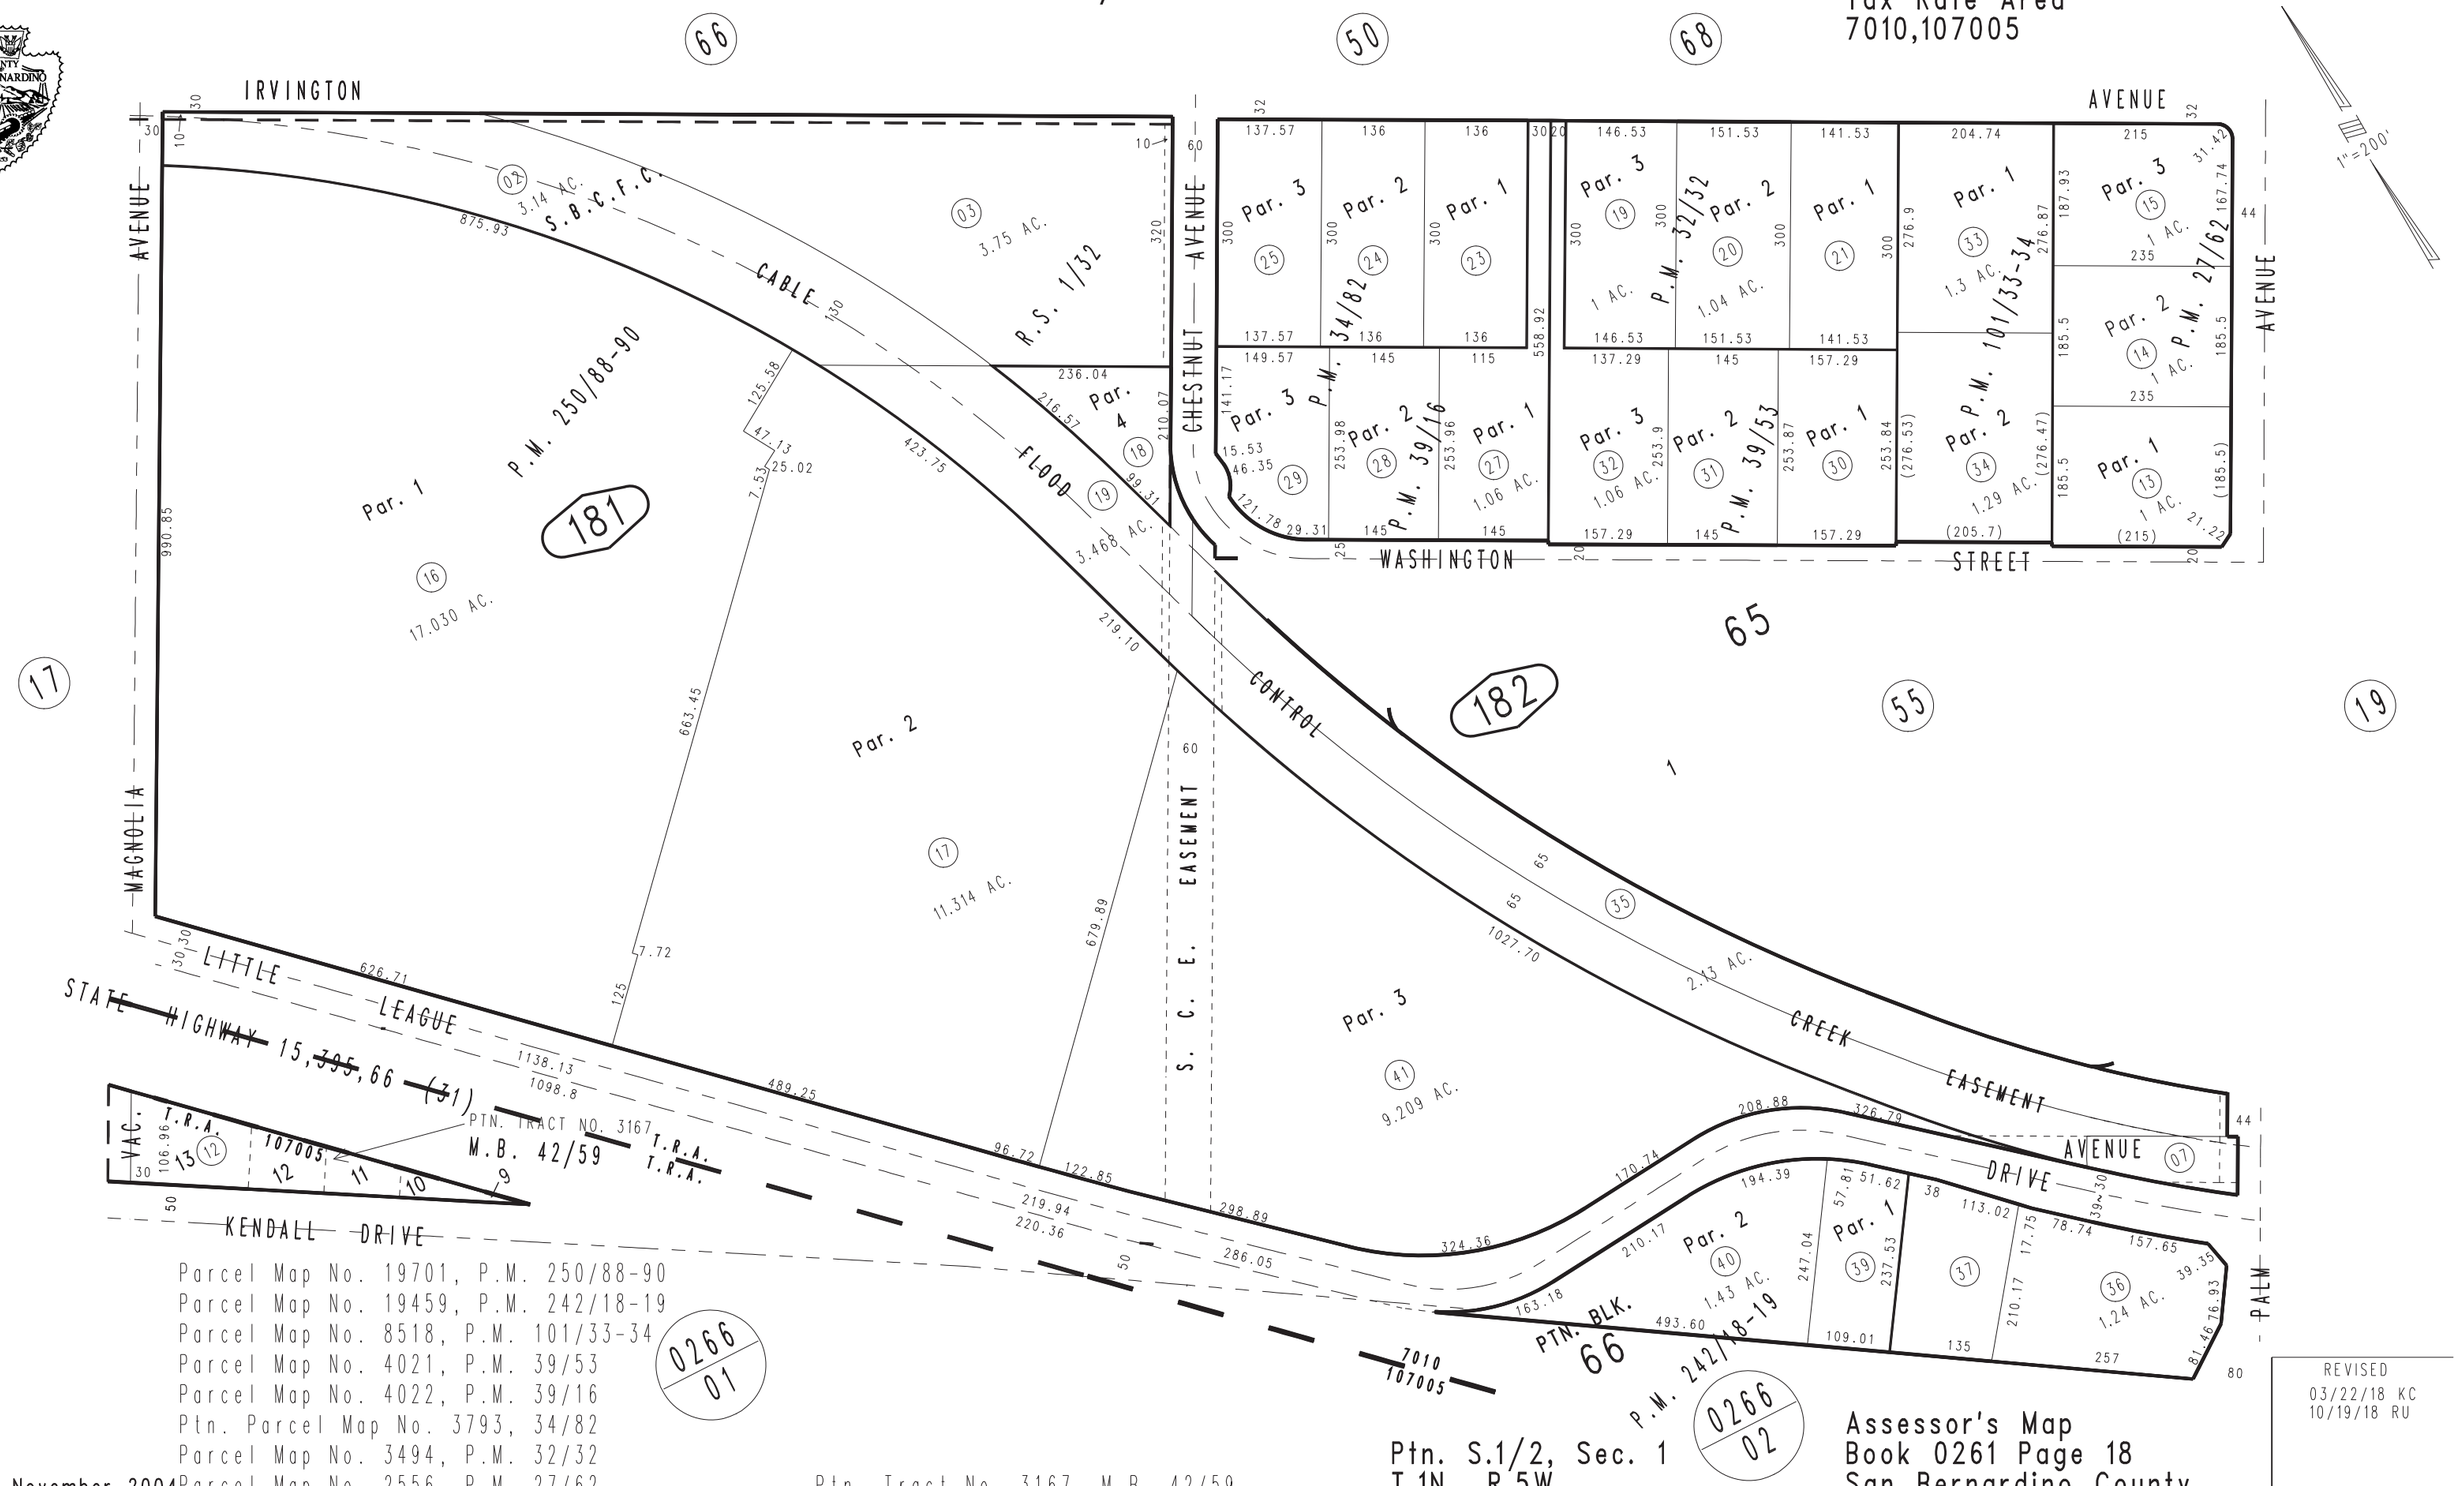

Parcel Map No. 19701, P.M. 250/88-90
Parcel Map No. 19459, P.M. 242/18-19
Parcel Map No. 8518, P.M. 101/33-34
Parcel Map No. 4021, P.M. 39/53
Parcel Map No. 4022, P.M. 39/16
Ptn. Parcel Map No. 3793, 34/82
Parcel Map No. 3494, P.M. 32/32
Parcel Map No. 2556, P.M. 27/62

November 2004

Ptn. Tract No. 3167, M.B. 42/59

Ptn. S.1/2, Sec. 1
T.1N., R.5W.

Assessor's Map
Book 0261 Page 18
San Bernardino County

REVISED
03/22/18 KC
10/19/18 RU