THIS MAP IS FOR THE PURPOSE OF AD VALOREM TAXATION ONLY.

N.1/2, Sec.34, T.1N.,R.5W., S.B.B.&M.

City of Rialto
Tax Rate Area
6012

0264 - 15

1" = 400'

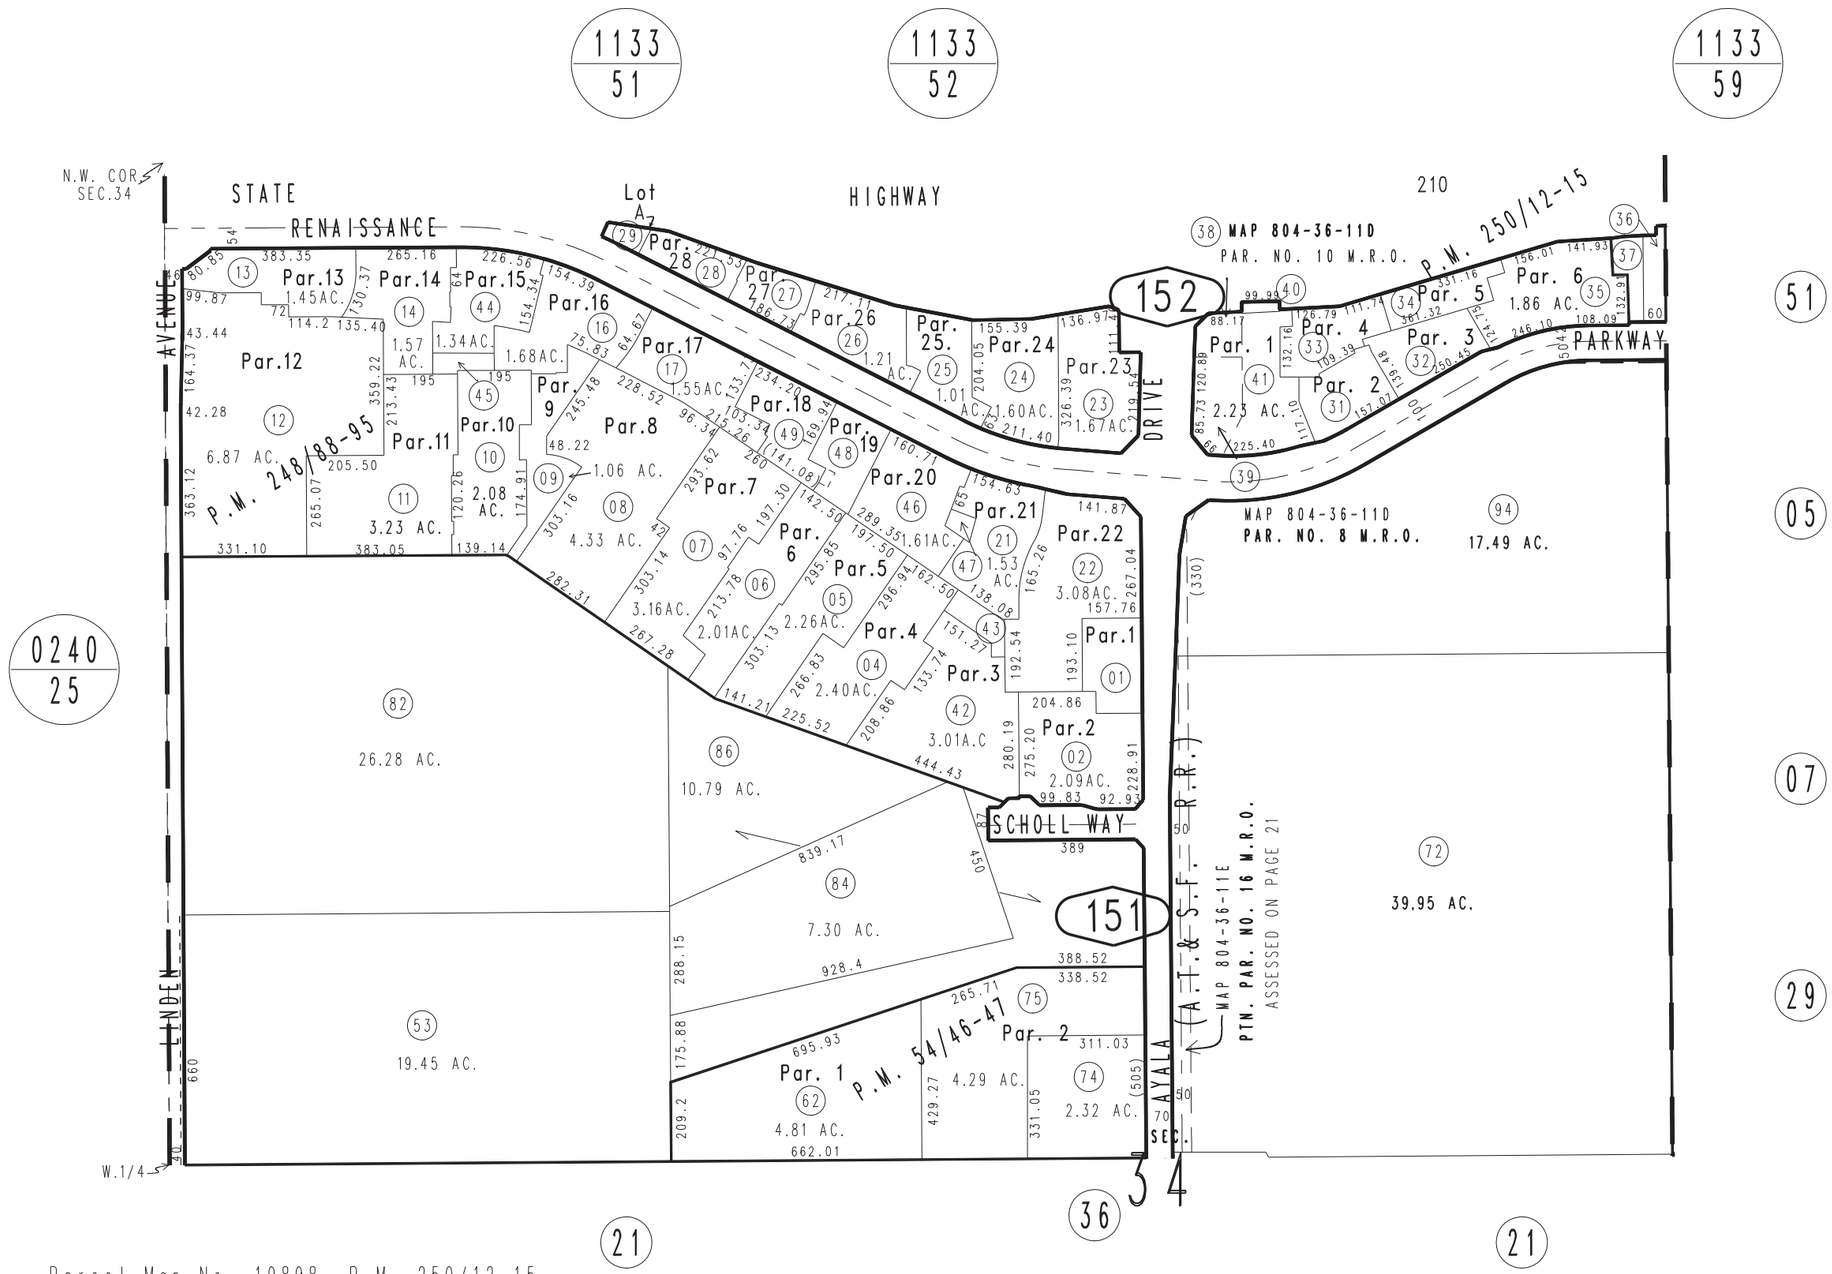

Parcel Map No. 19898, P.M. 250/12-15
Parcel Map No. 19779, P.M. 248/88-95
Parcel Map No. 5666, P.M. 54/46-47
Ptn. Semi-Tropic Land & Water Co. Sub. N.B.L., M.B. 6/12

February 2004

Assessor's Map
Book 0264 Page 15
San Bernardino County

REVISED
08/08/18 KC
08/16/18 KC
08/30/18 GW
09/11/18 KA
01/23/20 KA
10/05/20 KA