THIS MAP IS FOR THE PURPOSE OF AD VALOREM TAXATION ONLY.

S.1/2, Sec.34, T.1N.,R.5W., S.B.B.&M.

City of Rialto
Tax Rate Area
6012,6111

0264- 21

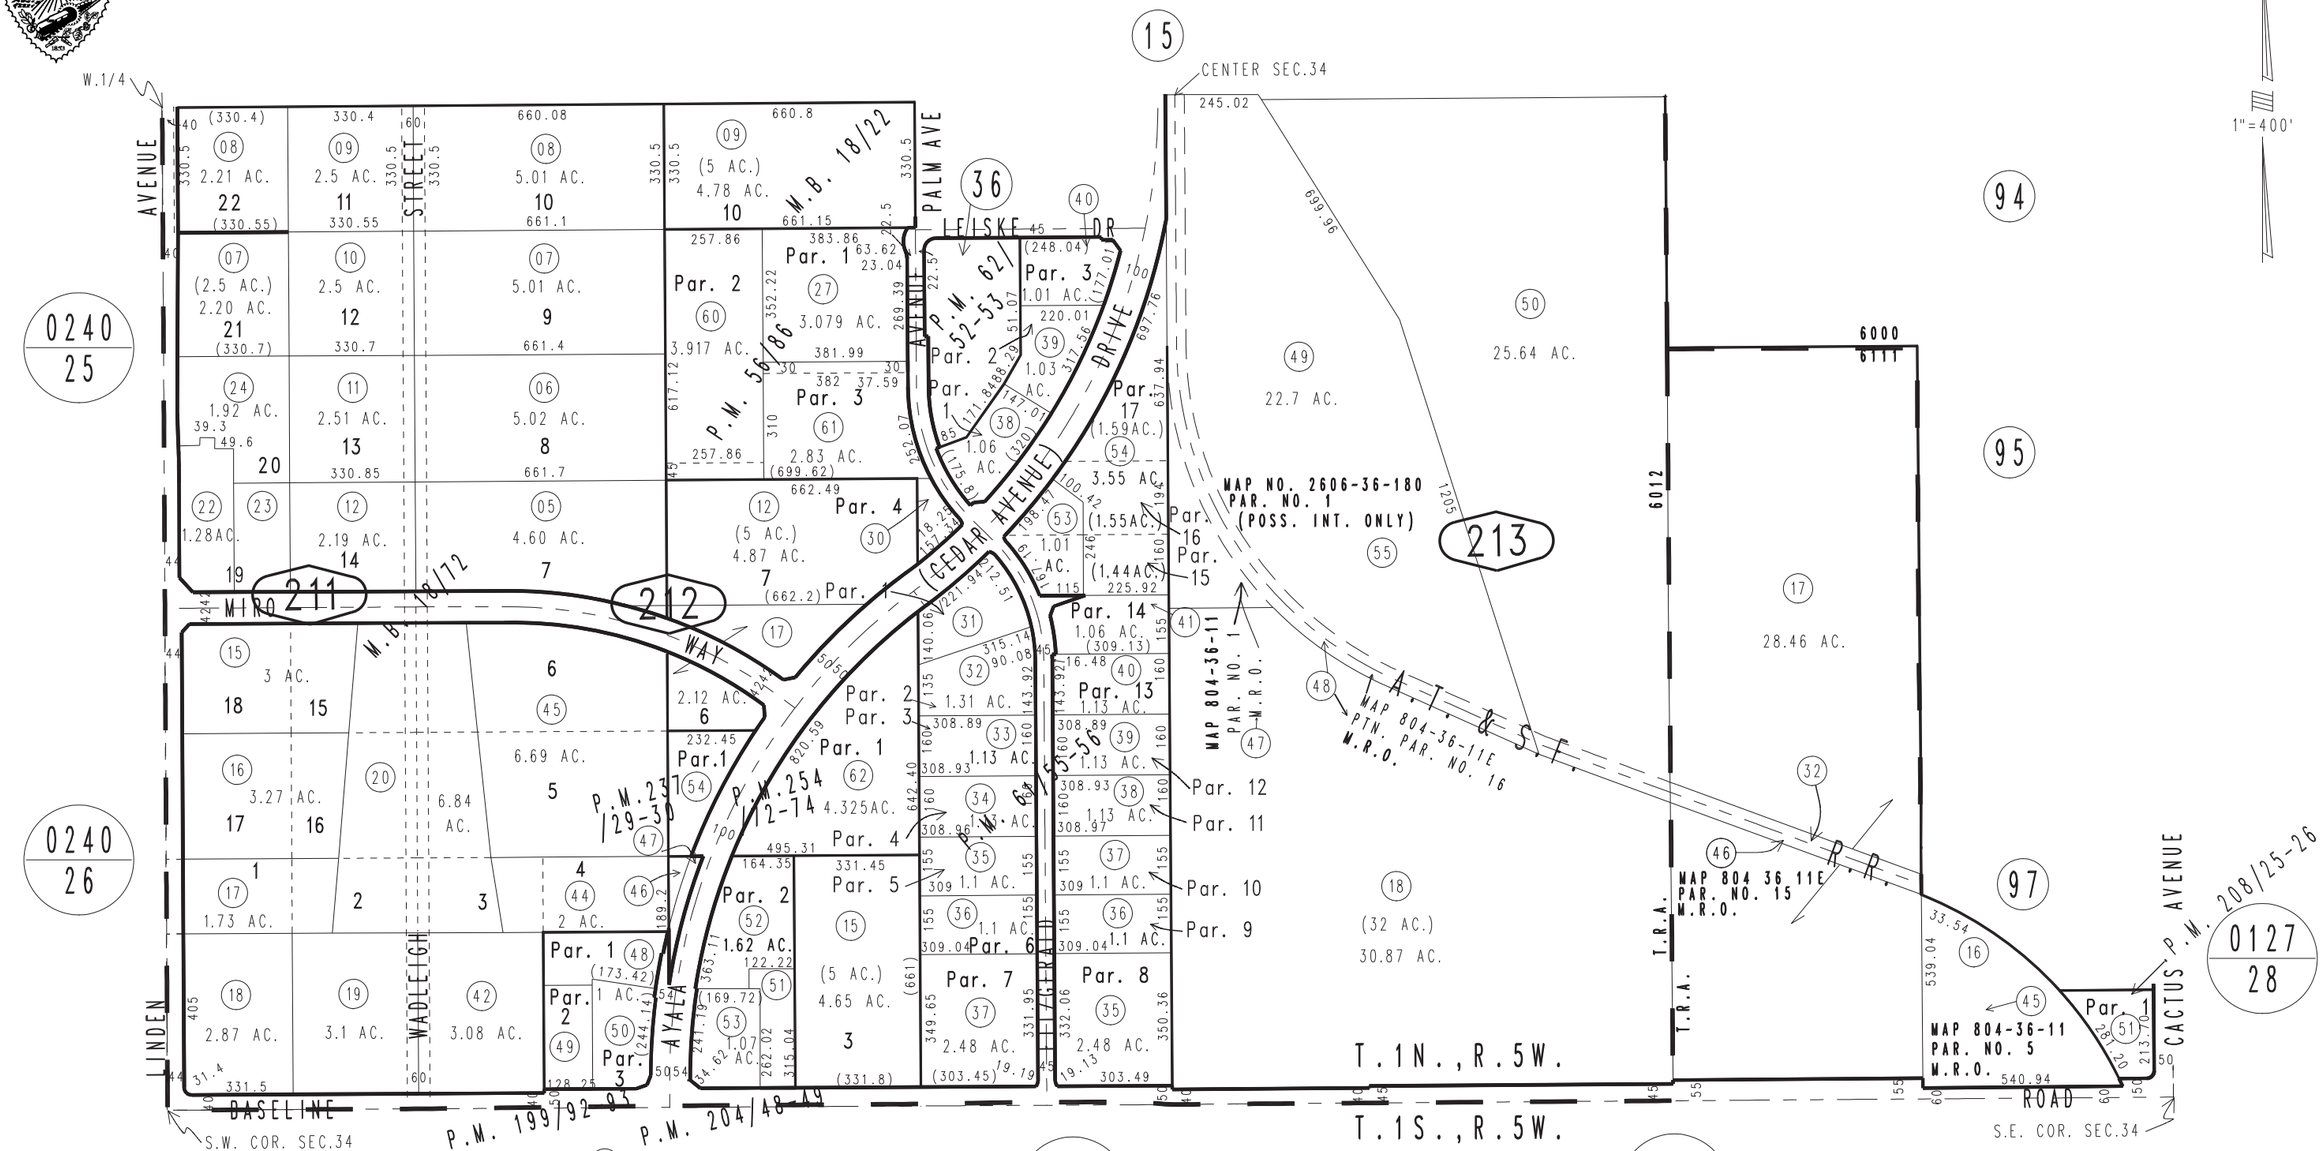

Parcel Map No. 6543, P.M. 61/55-56
Parcel Map No. 5343, P.M. 56/86
Palmer Subdivision, M.B. 18/72
Ptn. Rialto Heights, M.B. 18/22
Ptn. Parcel Map No. 16906, P.M. 208/25-26
Parcel Map No. 16062, P.M. 204/48-49
Parcel Map No. 16108, P.M. 199/92-93
Ptn. Parcel Map No. 6608, P.M. 62/52-53
Parcel Map No. 20004, P.M. 254/72-74
Ptn. Parcel Map No. 19211, P.M.237/29-30

February 2004

Assessor's Map
Book 0264 Page 21
San Bernardino County

REVISED
02/06/20 GW
02/20/20 KC
02/21/20 KC
02/22/20 KC
09/09/20 GW