THIS MAP IS FOR THE PURPOSE OF AD VALOREM TAXATION ONLY.

Ptn. Parcel Map No. 4437, P.M. 43/63-66

City of San Bernardino
Tax Rate Area
7058

0266 - 36

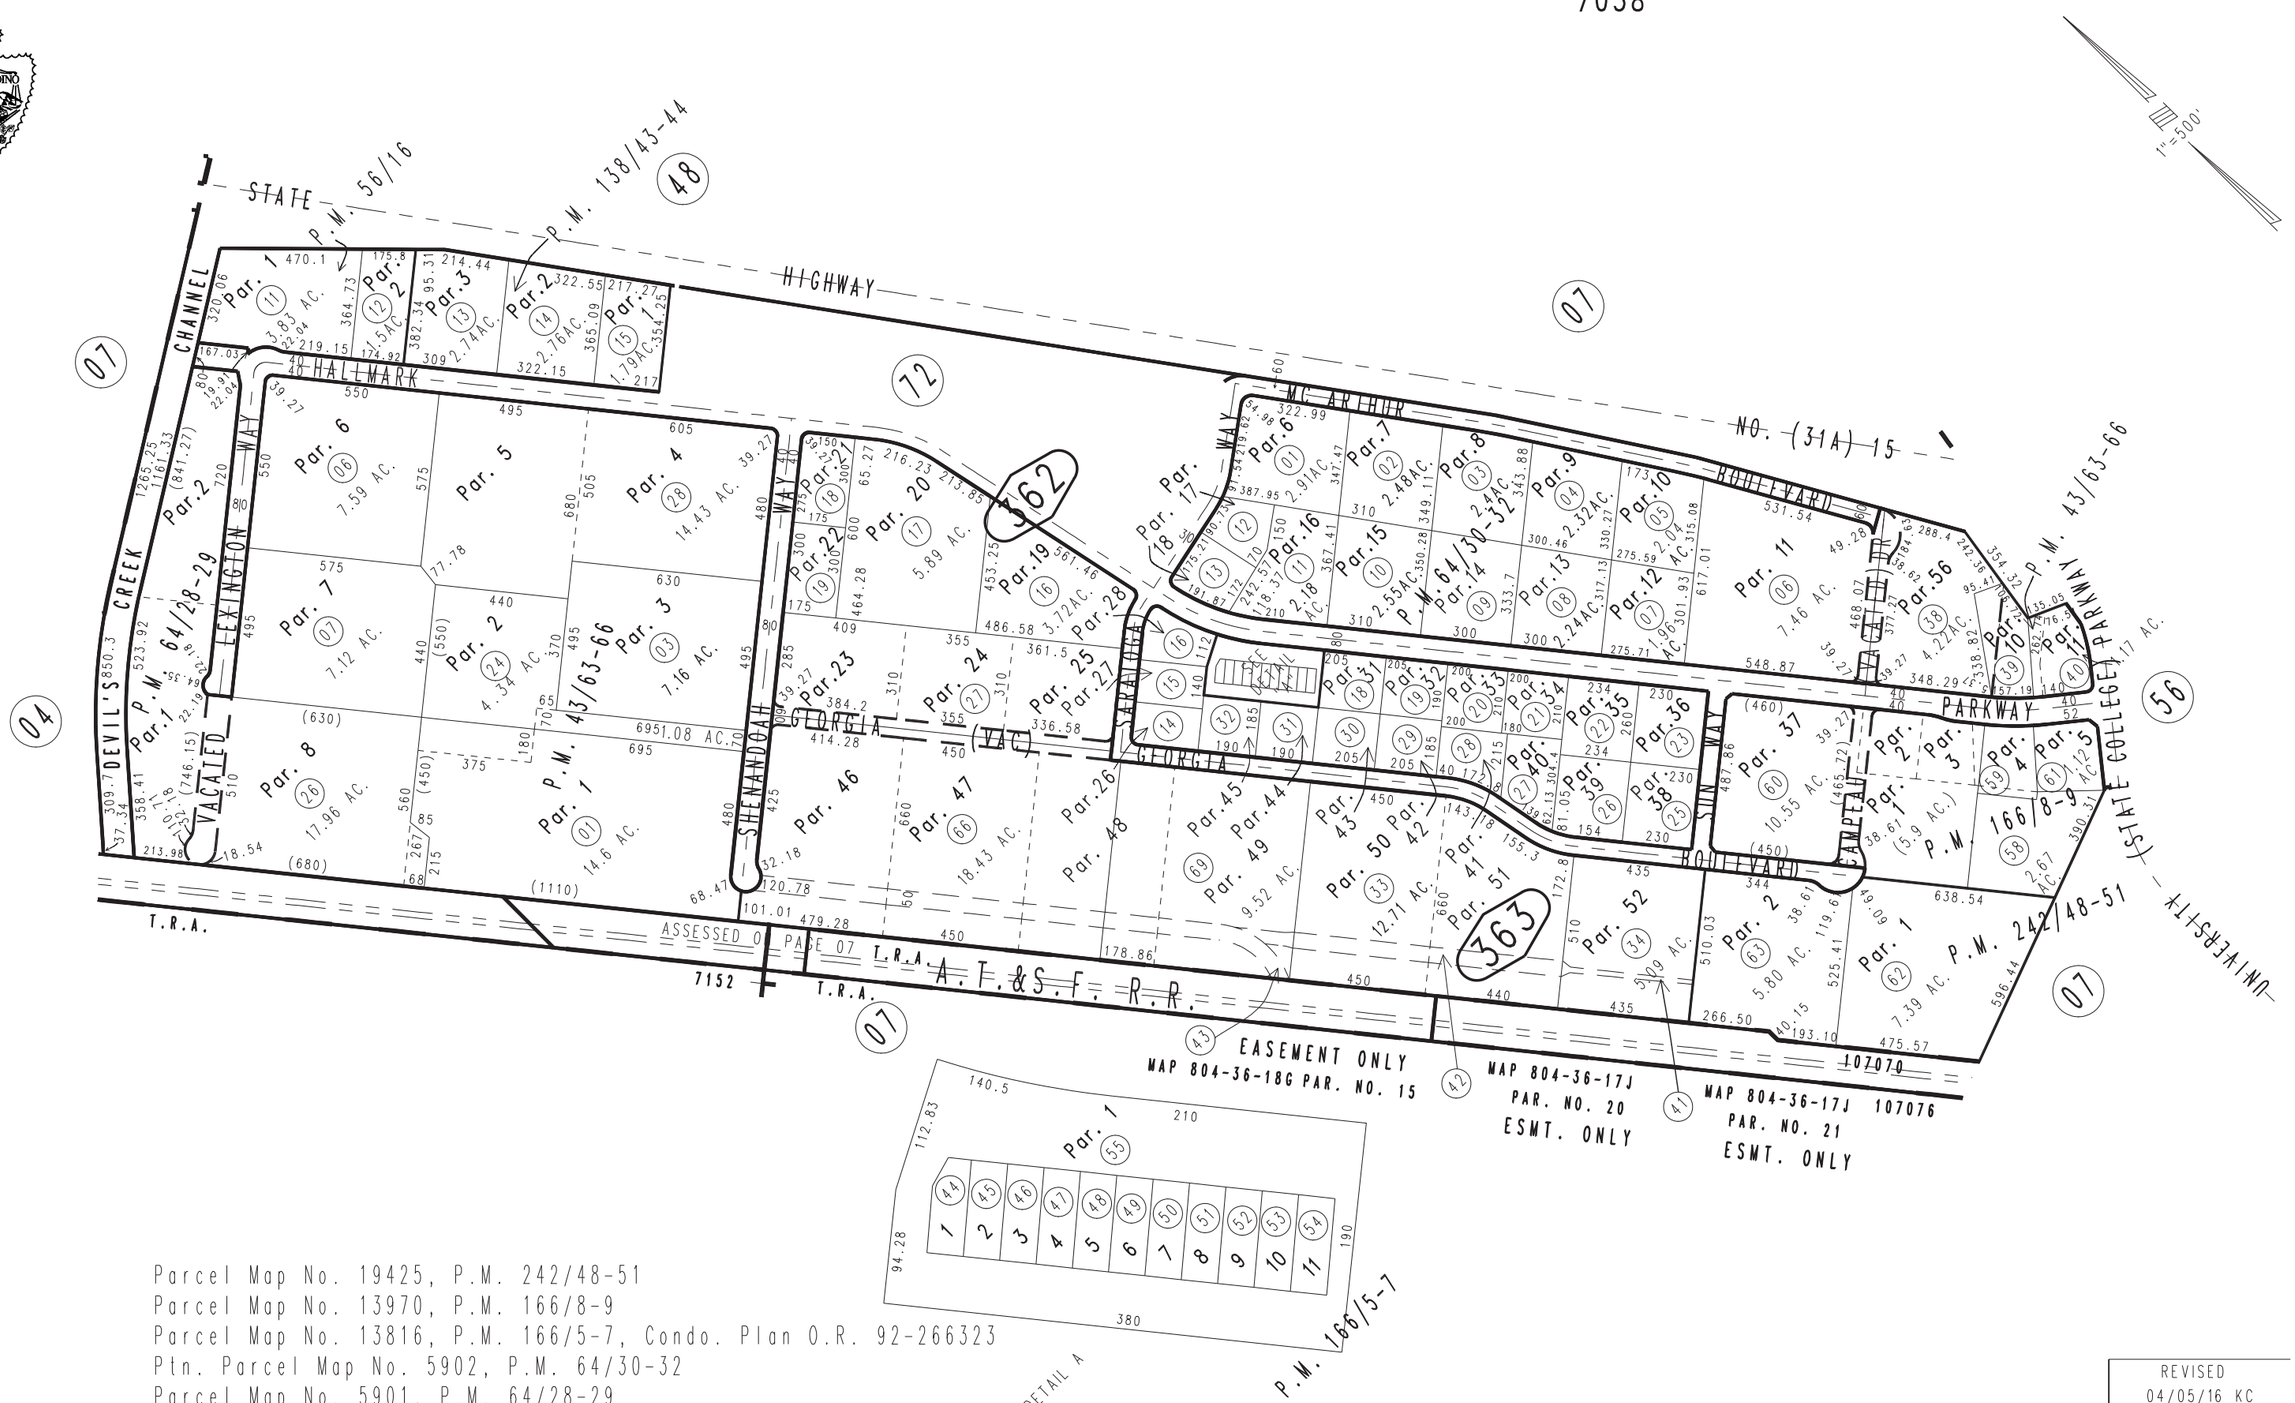

Parcel Map No. 19425, P.M. 242/48-51
Parcel Map No. 13970, P.M. 166/8-9
Parcel Map No. 13816, P.M. 166/5-7, Condo. Plan O.R. 92-266323
Ptn. Parcel Map No. 5902, P.M. 64/30-32
Parcel Map No. 5901, P.M. 64/28-29
Ptn. Parcel Map No. 5962, P.M. 56/16
Parcel Map No. 10447, P.M. 138/43-44
Ptn. Parcel Map No. 4437, P.M. 43/63-66

September 2004

Ptn. N.E.1/4, Sec. 19
T.1N., R.4W.

Assessor's Map
Book 0266 Page 36
San Bernardino County

REVISED
04/05/16 KC
04/25/17 KC
05/02/17 KC
05/25/17 KC
08/03/17 KA