THIS MAP IS FOR THE PURPOSE OF AD VALOREM TAXATION ONLY.

Ptn. Rancho San Bernardino M.B. 7/2
Ptn. Montecito Memorial Park

City of San Bernardino
City of Loma Linda
Tax Rate Area
7027 13002

0284- 01

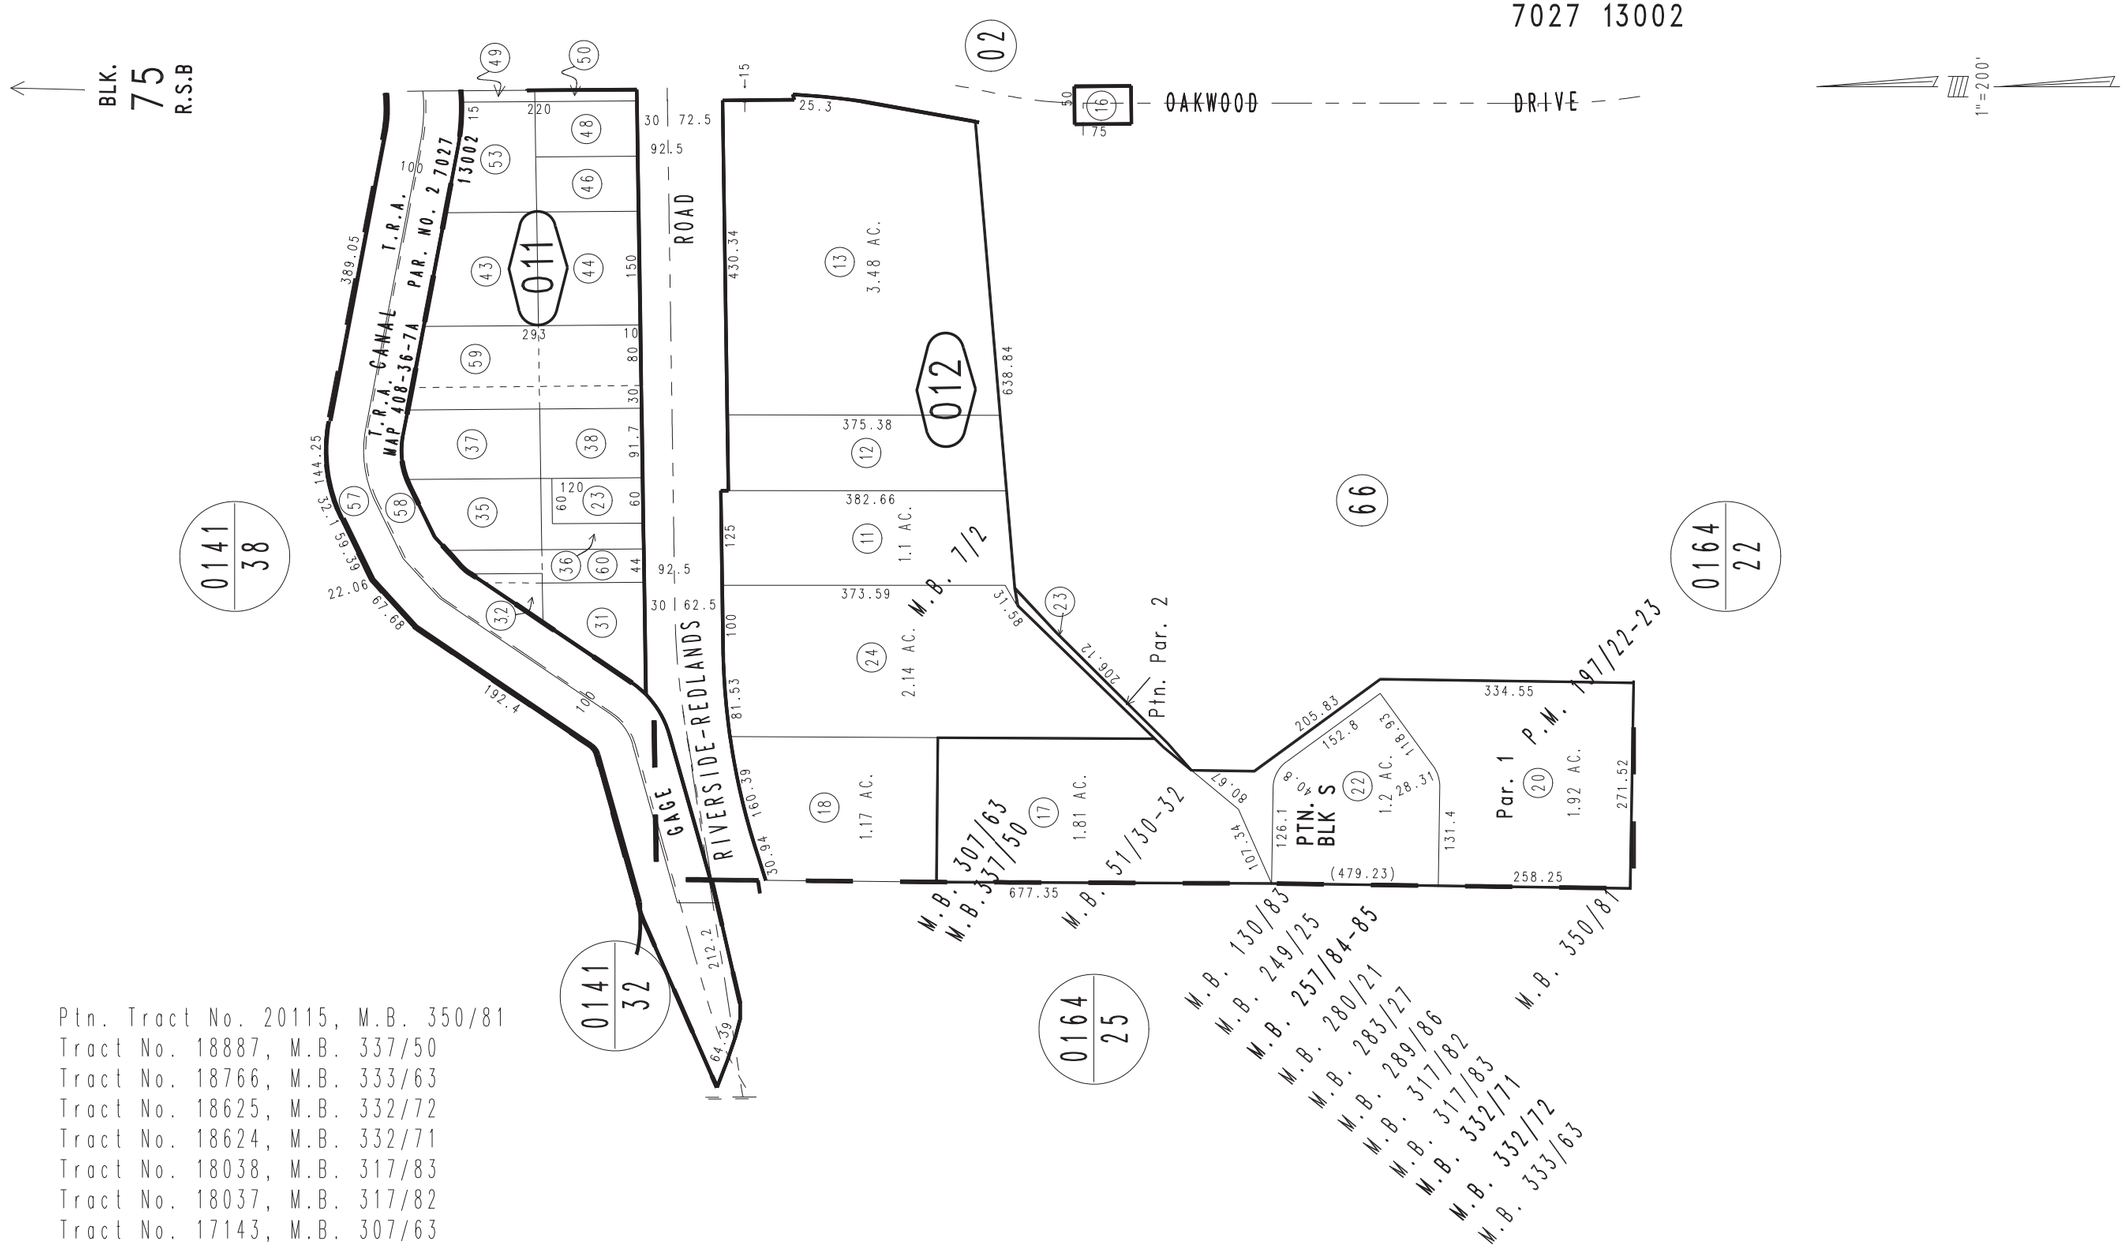

Ptn. Tract No. 20115, M.B. 350/81
Tract No. 18887, M.B. 337/50
Tract No. 18766, M.B. 333/63
Tract No. 18625, M.B. 332/72
Tract No. 18624, M.B. 332/71
Tract No. 18038, M.B. 317/83
Tract No. 18037, M.B. 317/82
Tract No. 17143, M.B. 307/63
Tract No. 16459, M.B. 289/86
Ptn. Tract No. 16265, M.B. 283/27
Tract No. 16153, M.B. 280/21
Ptn. Tract No. 15445, M.B. 249/25
Ptn. Tract No. 15483, M.B. 249/22-23, Amend Map M.B. 257/84-85
Parcel Map No. 15724, P.M. 197/22-23
Tract No. 9643, M.B. 130/83
Ptn. Tract No. 4013 M.B. 51/30-32

Ptn. N.W.1/4, Sec. 35
T.1S., R.4W.

Assessor's Map
Book 0284 Page 01
San Bernardino County

REVISED
09/26/18 RU
11/06/18 RU

February 2004