THIS MAP IS FOR THE PURPOSE OF AD VALOREM TAXATION ONLY.

Ptn. Sub. No. 2, Dunlap Ranch, M.B. 20/47
Ptn. Tract No. 2187, Sub. No. 6, Dunlap Ranch, M.B. 31/71

City of Yucaipa
Tax Rate Area
22061

0301 - 09

1" = 200'

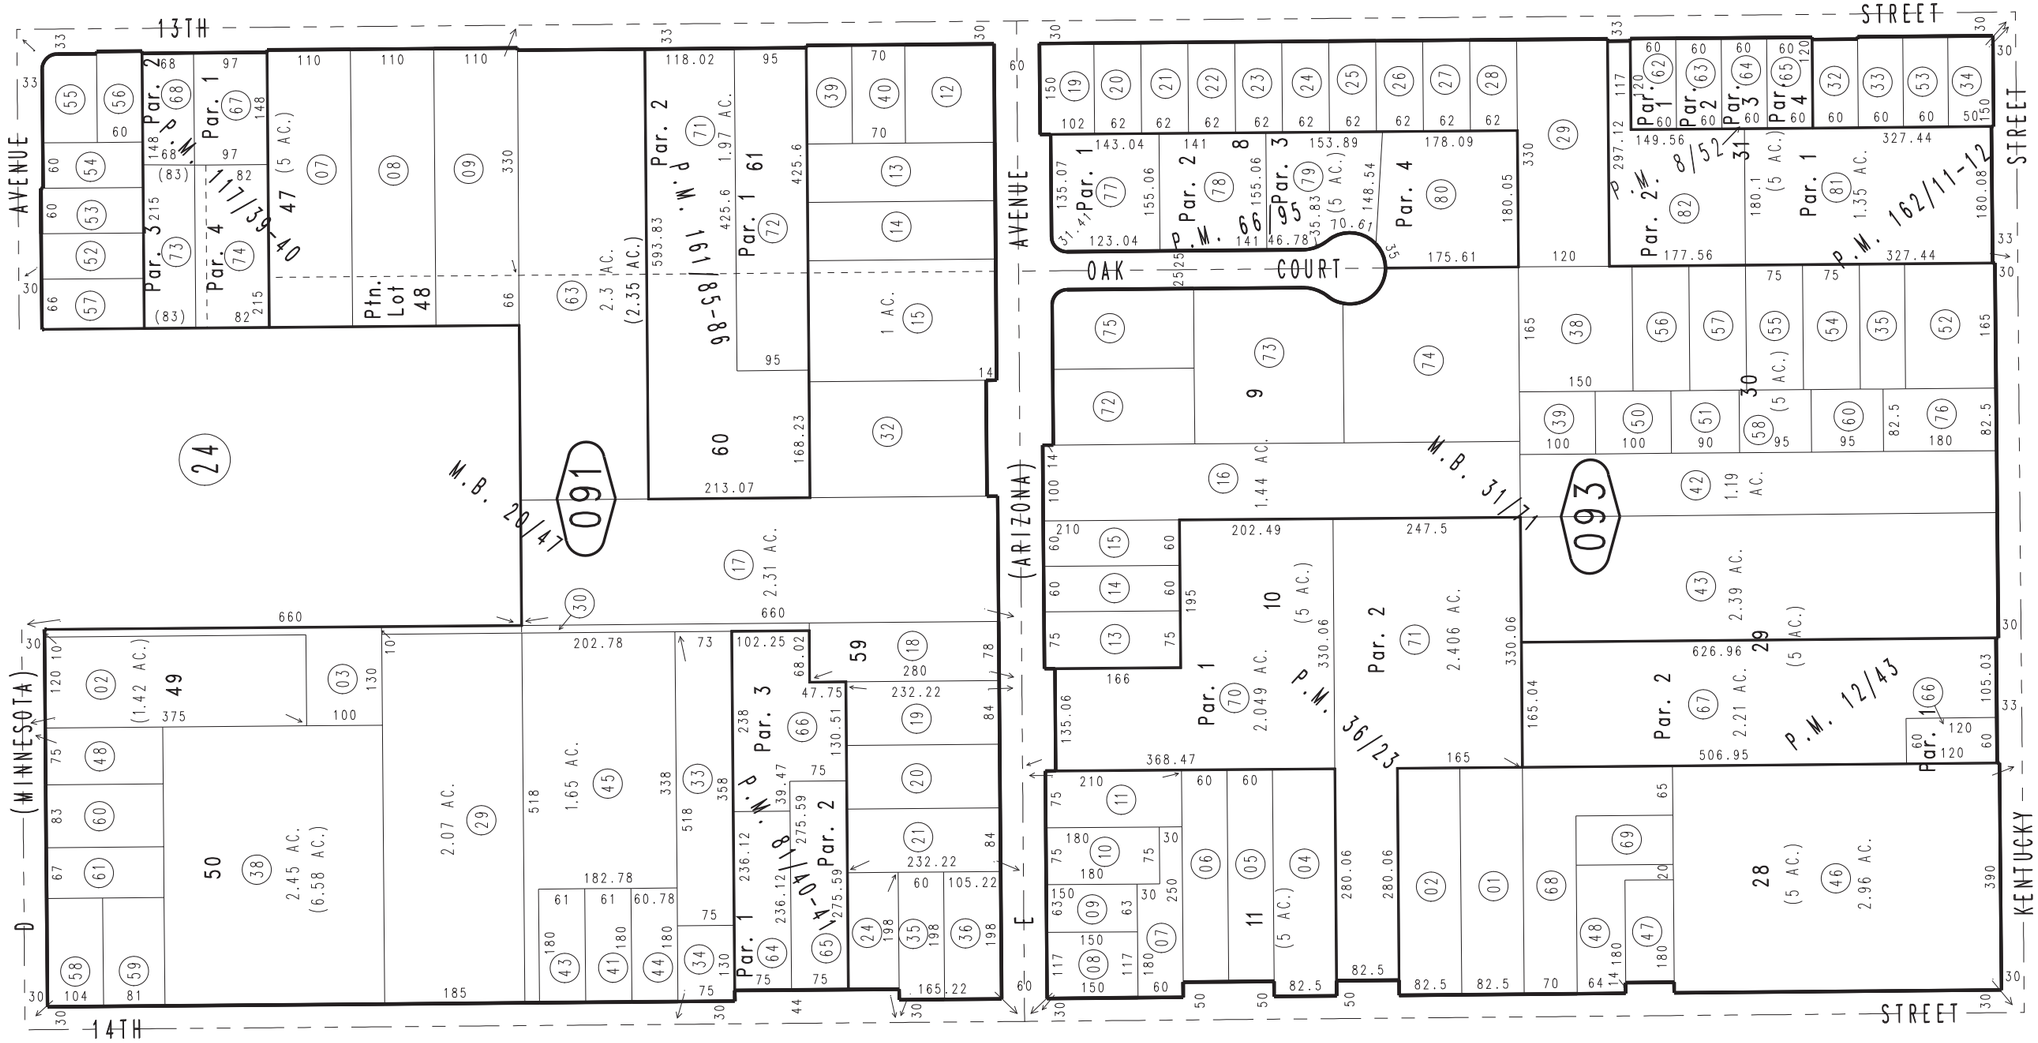

Parcel Map No. 10720, P.M. 117/39-40
Parcel Map No. 7883, P.M. 81/40-41
Parcel Map No. 6377, P.M. 66/95
Parcel Map No. 3958, P.M. 36/23
Parcel Map No. 1500, P.M. 12/43
Parcel Map No. 957, P.M. 8/52
Parcel Map No. 13462, P.M. 162/11-12
Parcel Map No. 13671, P.M. 161/85-86

Ptn. N.W.1/4, Sec. 4
T.2S., R.2W.

Assessor's Map
Book 0301 Page 09
San Bernardino County

REVISED

January 2005