THIS MAP IS FOR THE PURPOSE OF AD VALOREM TAXATION ONLY.

Ptn. N.E.1/4 & S.E.1/4 Sec.19, T.2N., R.1E., S.B.B.&M.
Tract No. 2820, Big Bear Central Park, M.B. 40/5

City of Big Bear Lake
Tax Rate Area
17001,17018

0308 - 14

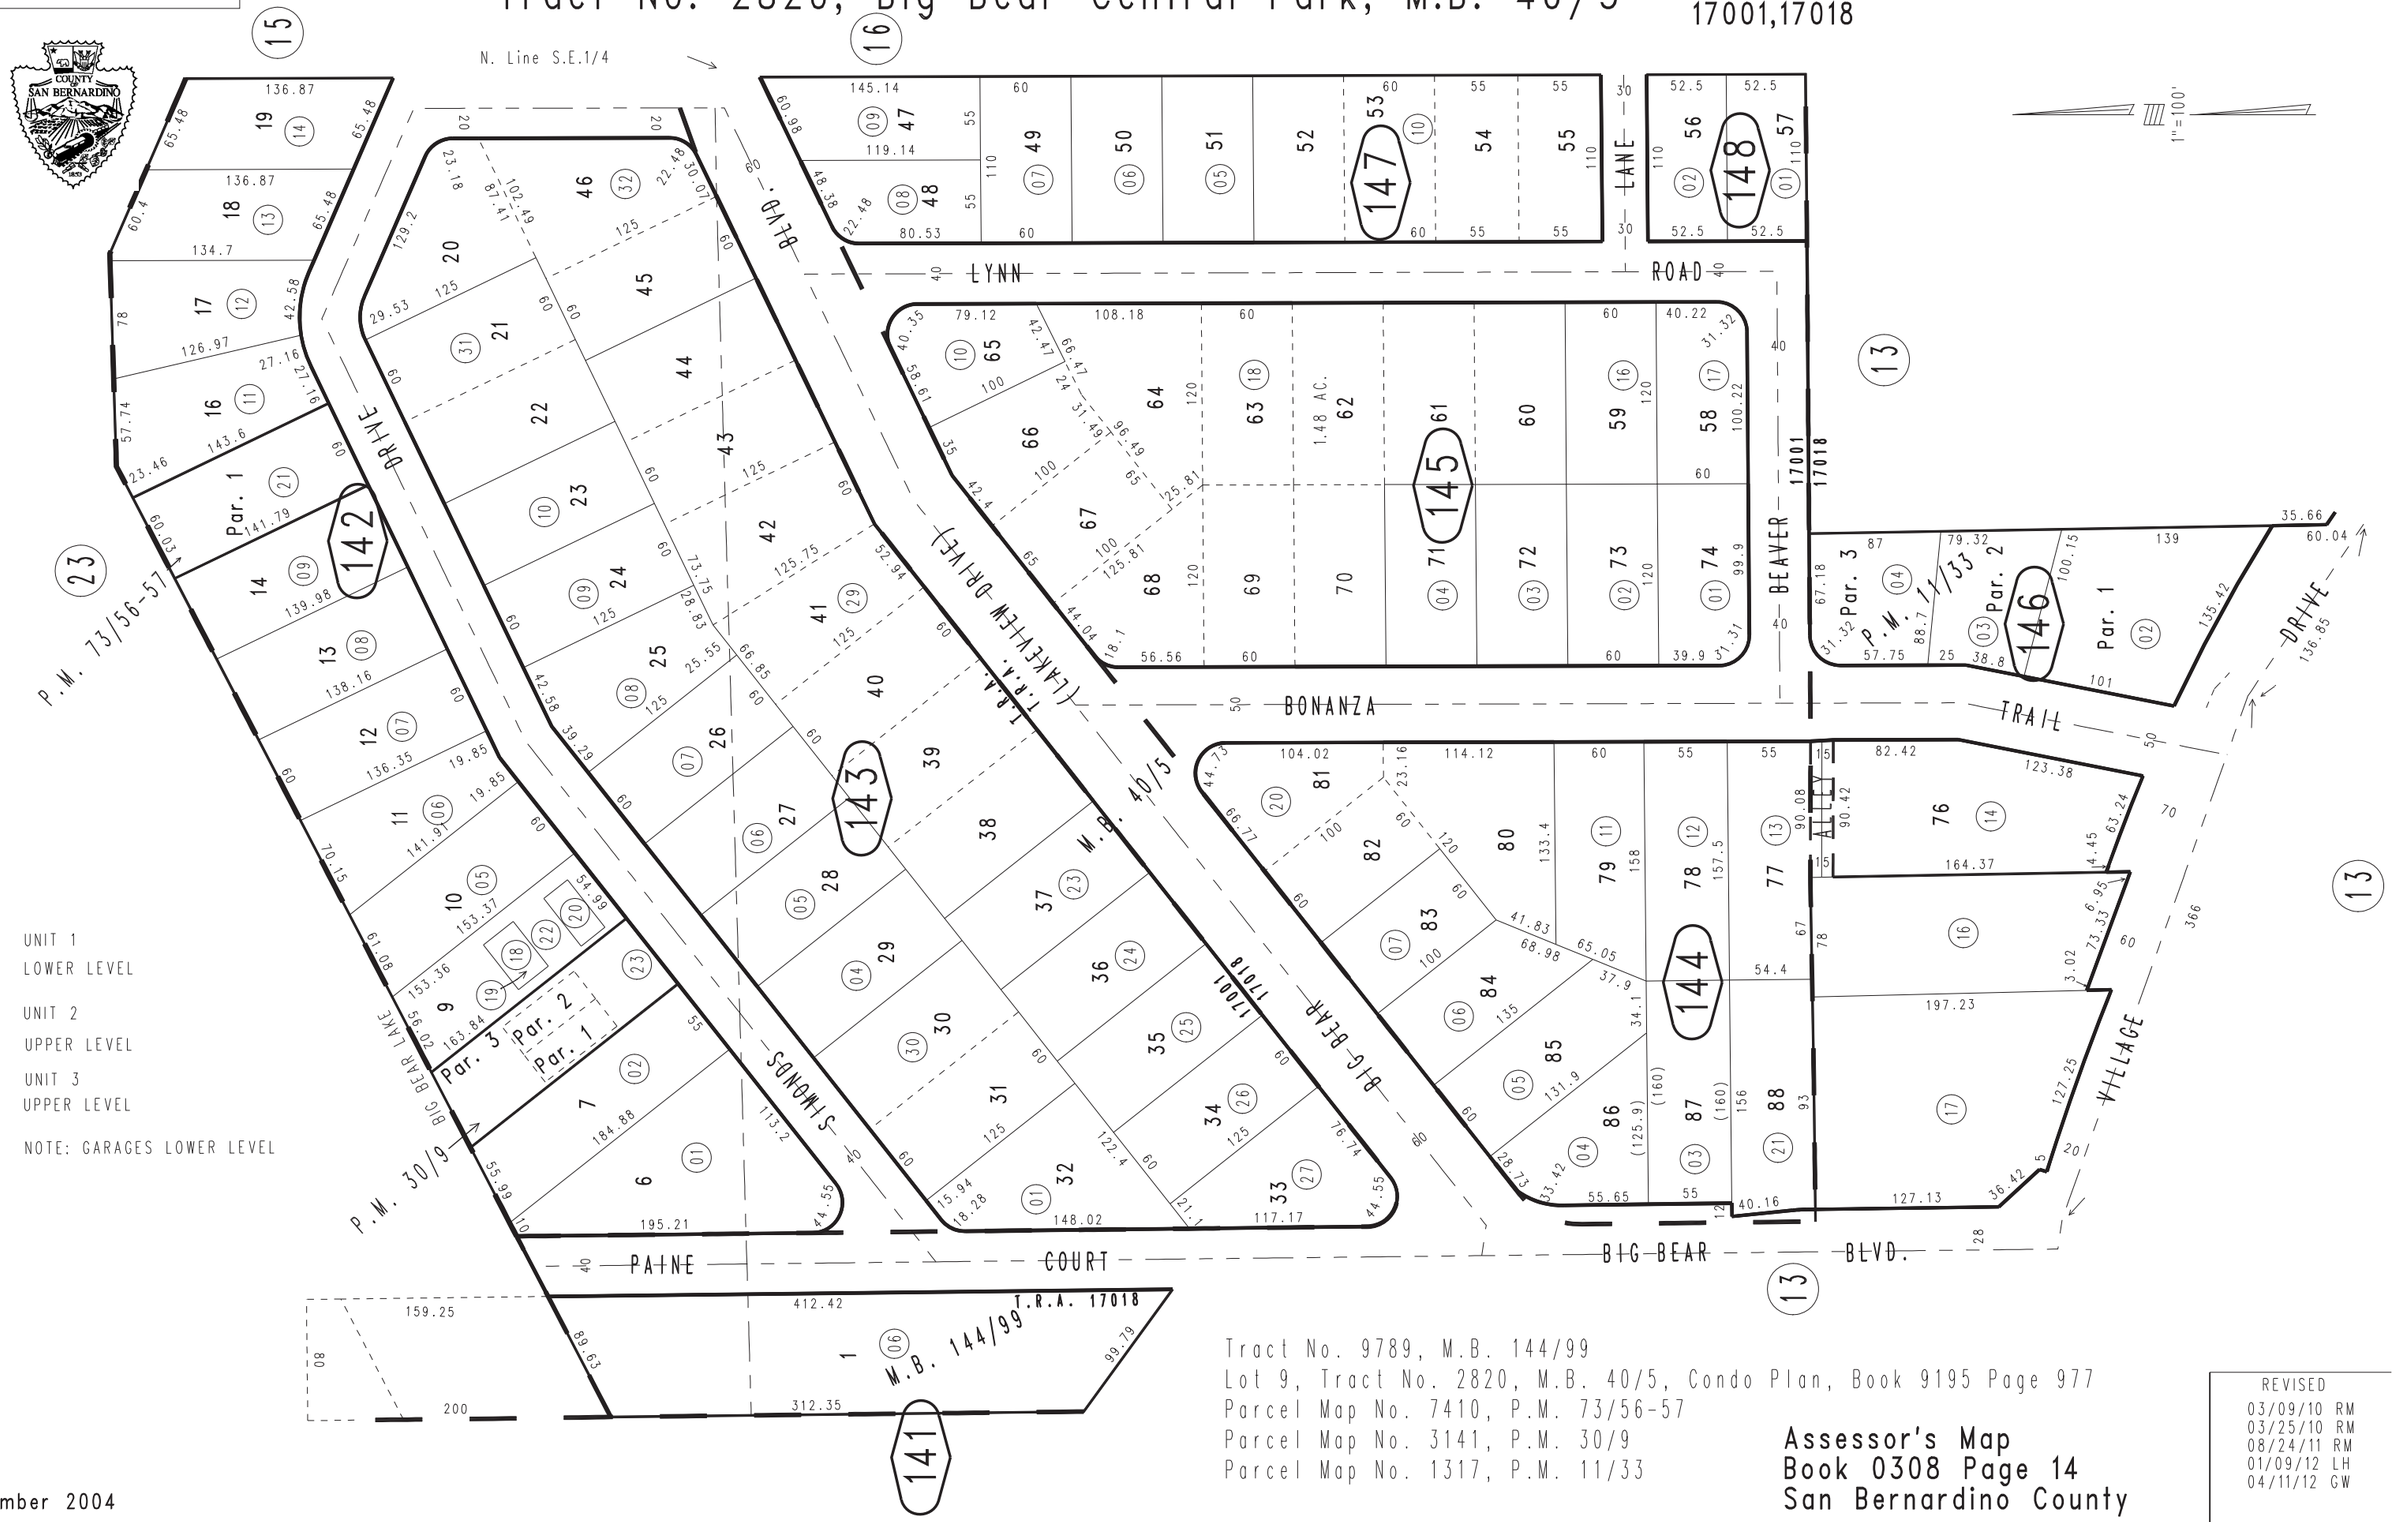

Tract No. 9789, M.B. 144/99
Lot 9, Tract No. 2820, M.B. 40/5, Condo Plan, Book 9195 Page 977
Parcel Map No. 7410, P.M. 73/56-57
Parcel Map No. 3141, P.M. 30/9
Parcel Map No. 1317, P.M. 11/33

Assessor's Map
Book 0308 Page 14
San Bernardino County

REVISED
03/09/10 RM
03/25/10 RM
08/24/11 RM
01/09/12 LH
04/11/12 GW

November 2004