THIS MAP IS FOR THE PURPOSE OF AD VALOREM TAXATION ONLY.

Ptn. Subdivision No. 8 of Yucaipa Valley
M.B. 19/43

City of Yucaipa
Tax Rate Area
22001

0319 - 24

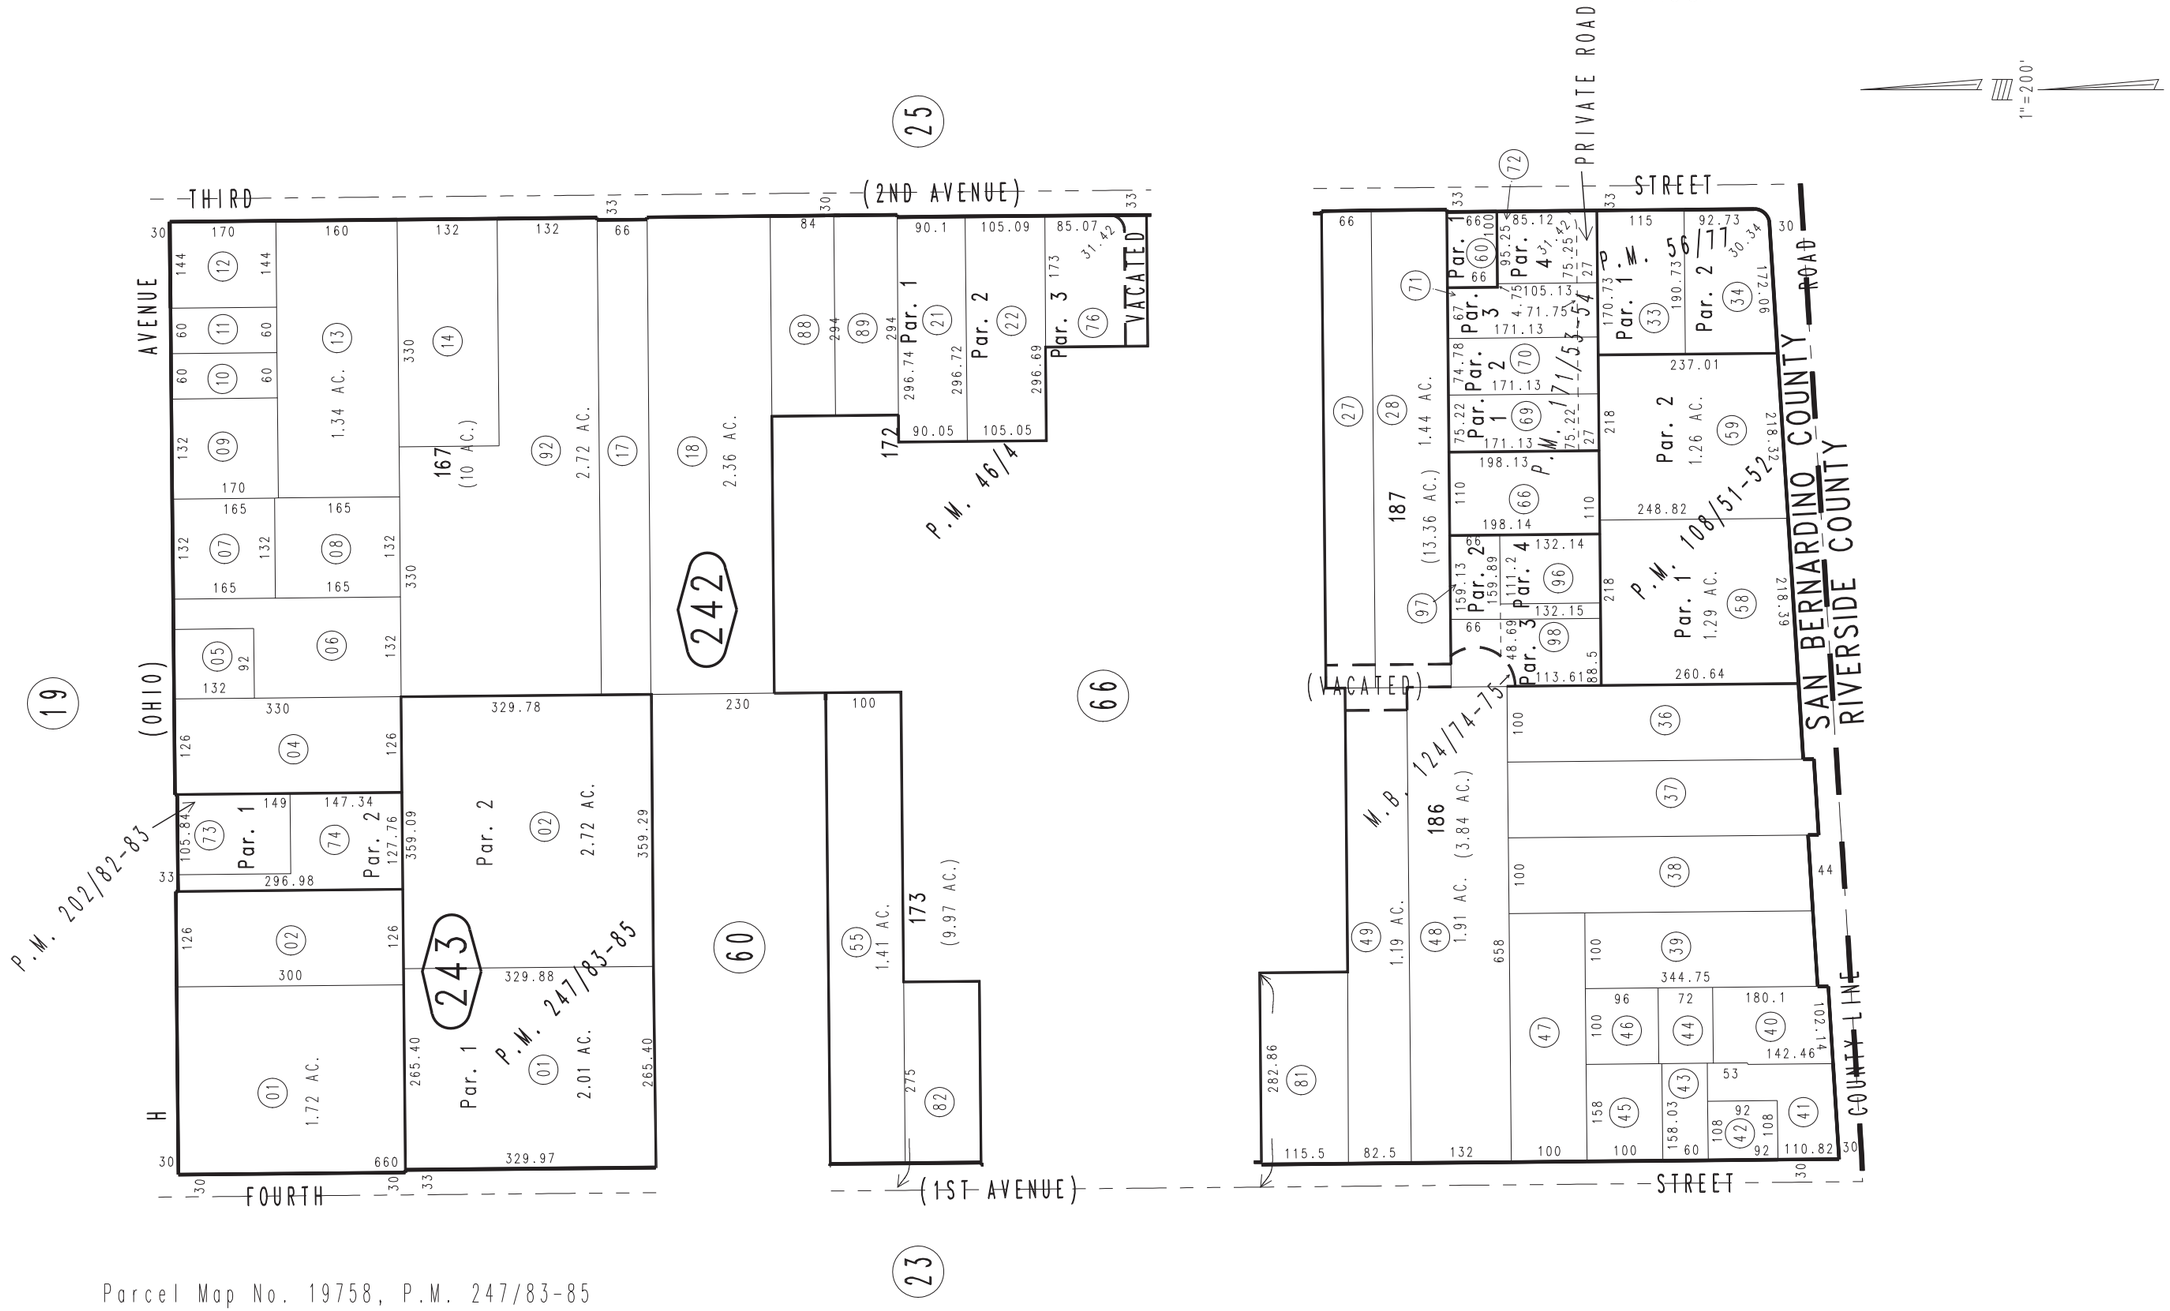

Parcel Map No. 19758, P.M. 247/83-85
Parcel Map No. 16013, P.M. 202/82-83
Parcel Map No. 14277, P.M. 171/53-54
Parcel Map No. 11251, P.M. 124/74-75
Parcel Map No. 10165, P.M. 108/51-52
Ptn. Parcel Map No. 5983, P.M. 56/77
Ptn. Parcel Map No. 4032, P.M. 46/4

December 2004

Ptn. S.W.1/4, Sec. 12
T.2S., R.2W.

Assessor's Map
Book 0319 Page 24
San Bernardino County

REVISED
06/01/16 KC
07/25/16 KC
09/27/16 KC
12/09/16 RU
12/16/16 RU
05/17/17 RU