THIS MAP IS FOR THE PURPOSE OF AD VALOREM TAXATION ONLY.

Ptn. N.E.1/4 Sec.35, T.1S.,R.1W., S.B.B.&M.

Yucaipa Joint Unified
Tax Rate Area
118010

0324- 12

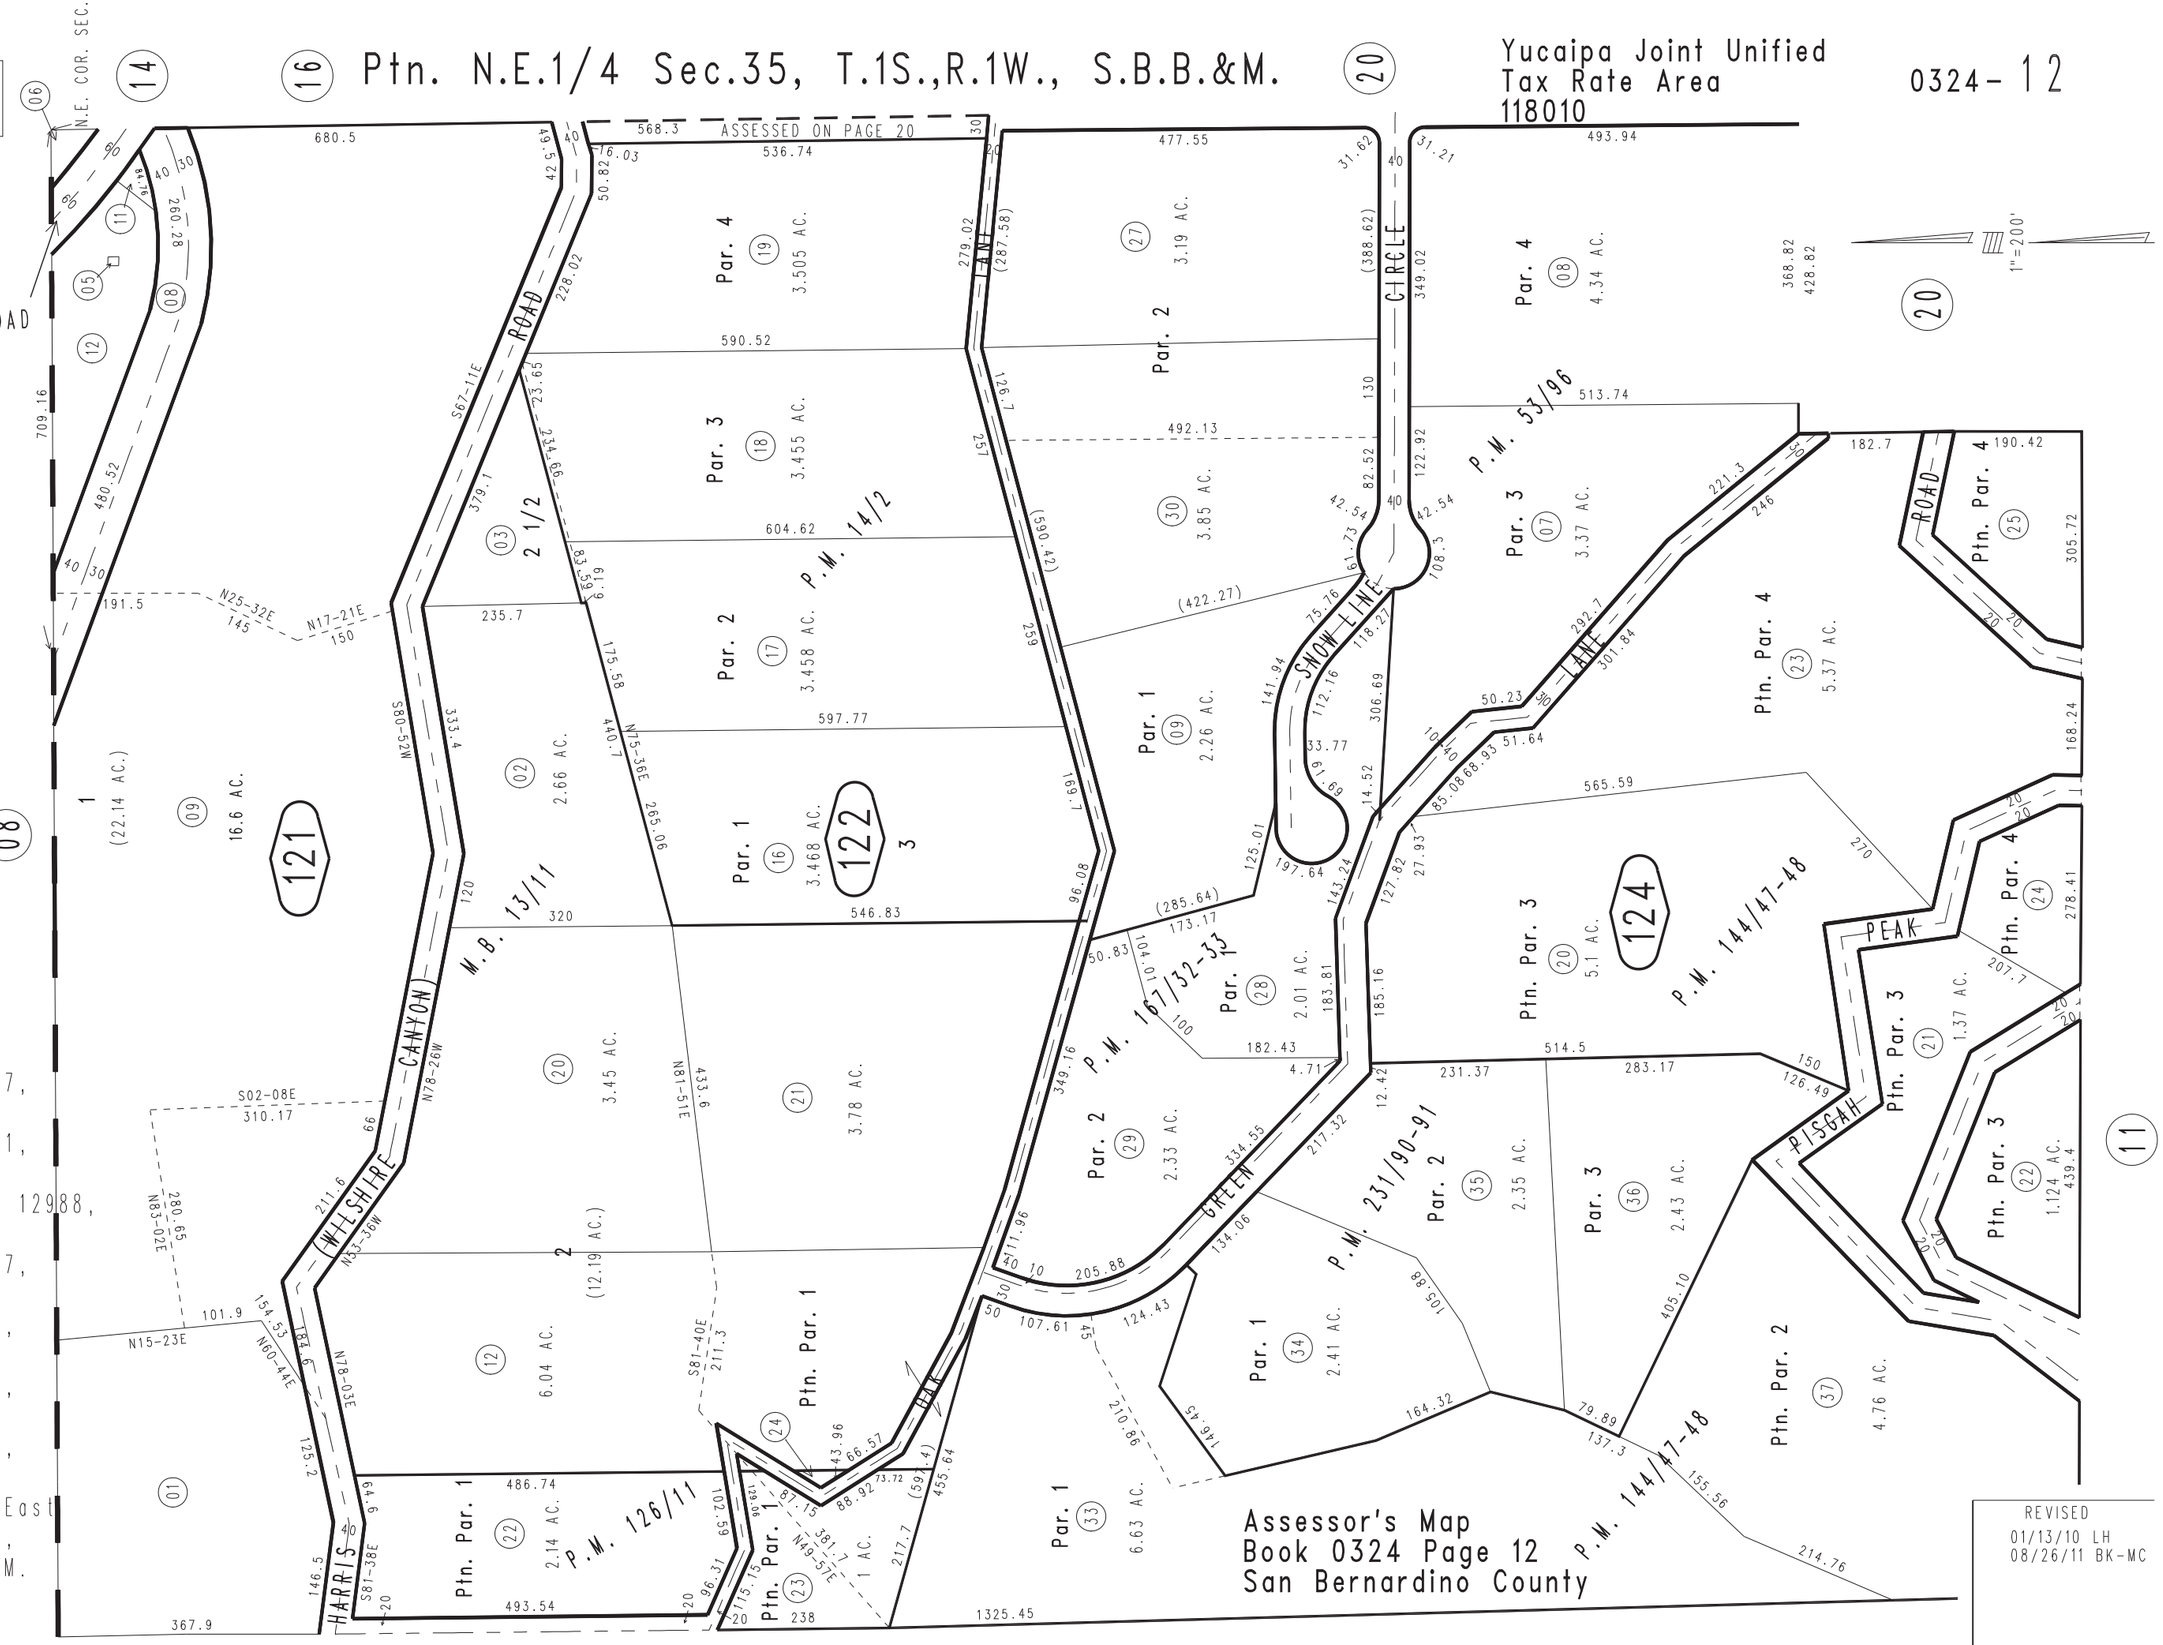

Parcel Map No. 17157,
P.M. 231/90-91
Parcel Map No. 13391,
P.M. 167/32-33
Ptn. Parcel Map No. 12988,
P.M. 144/47-48
Parcel Map No. 12937,
P.M. 144/24-25
Parcel Map No. 9847,
P.M. 126/11
Parcel Map No. 4737,
P.M. 53/96
Parcel Map No. 1679,
P.M. 14/2
Subdivision of The East
3/4, N.E.1/4 Sec.35,
T.1S.,R.1W, S.B.B.&M.
M.B. 13/11

March 2005

Assessor's Map
Book 0324 Page 12
San Bernardino County

REVISED
01/13/10 LH
08/26/11 BK-MC