THIS MAP IS FOR THE PURPOSE OF AD VALOREM TAXATION ONLY.

Ptn. W.1/2 Sec.36, T.1S.,R.1W., S.B.B.&M.

Yucaipa Joint Unified 0324- 20
Tax Rate Area
118010

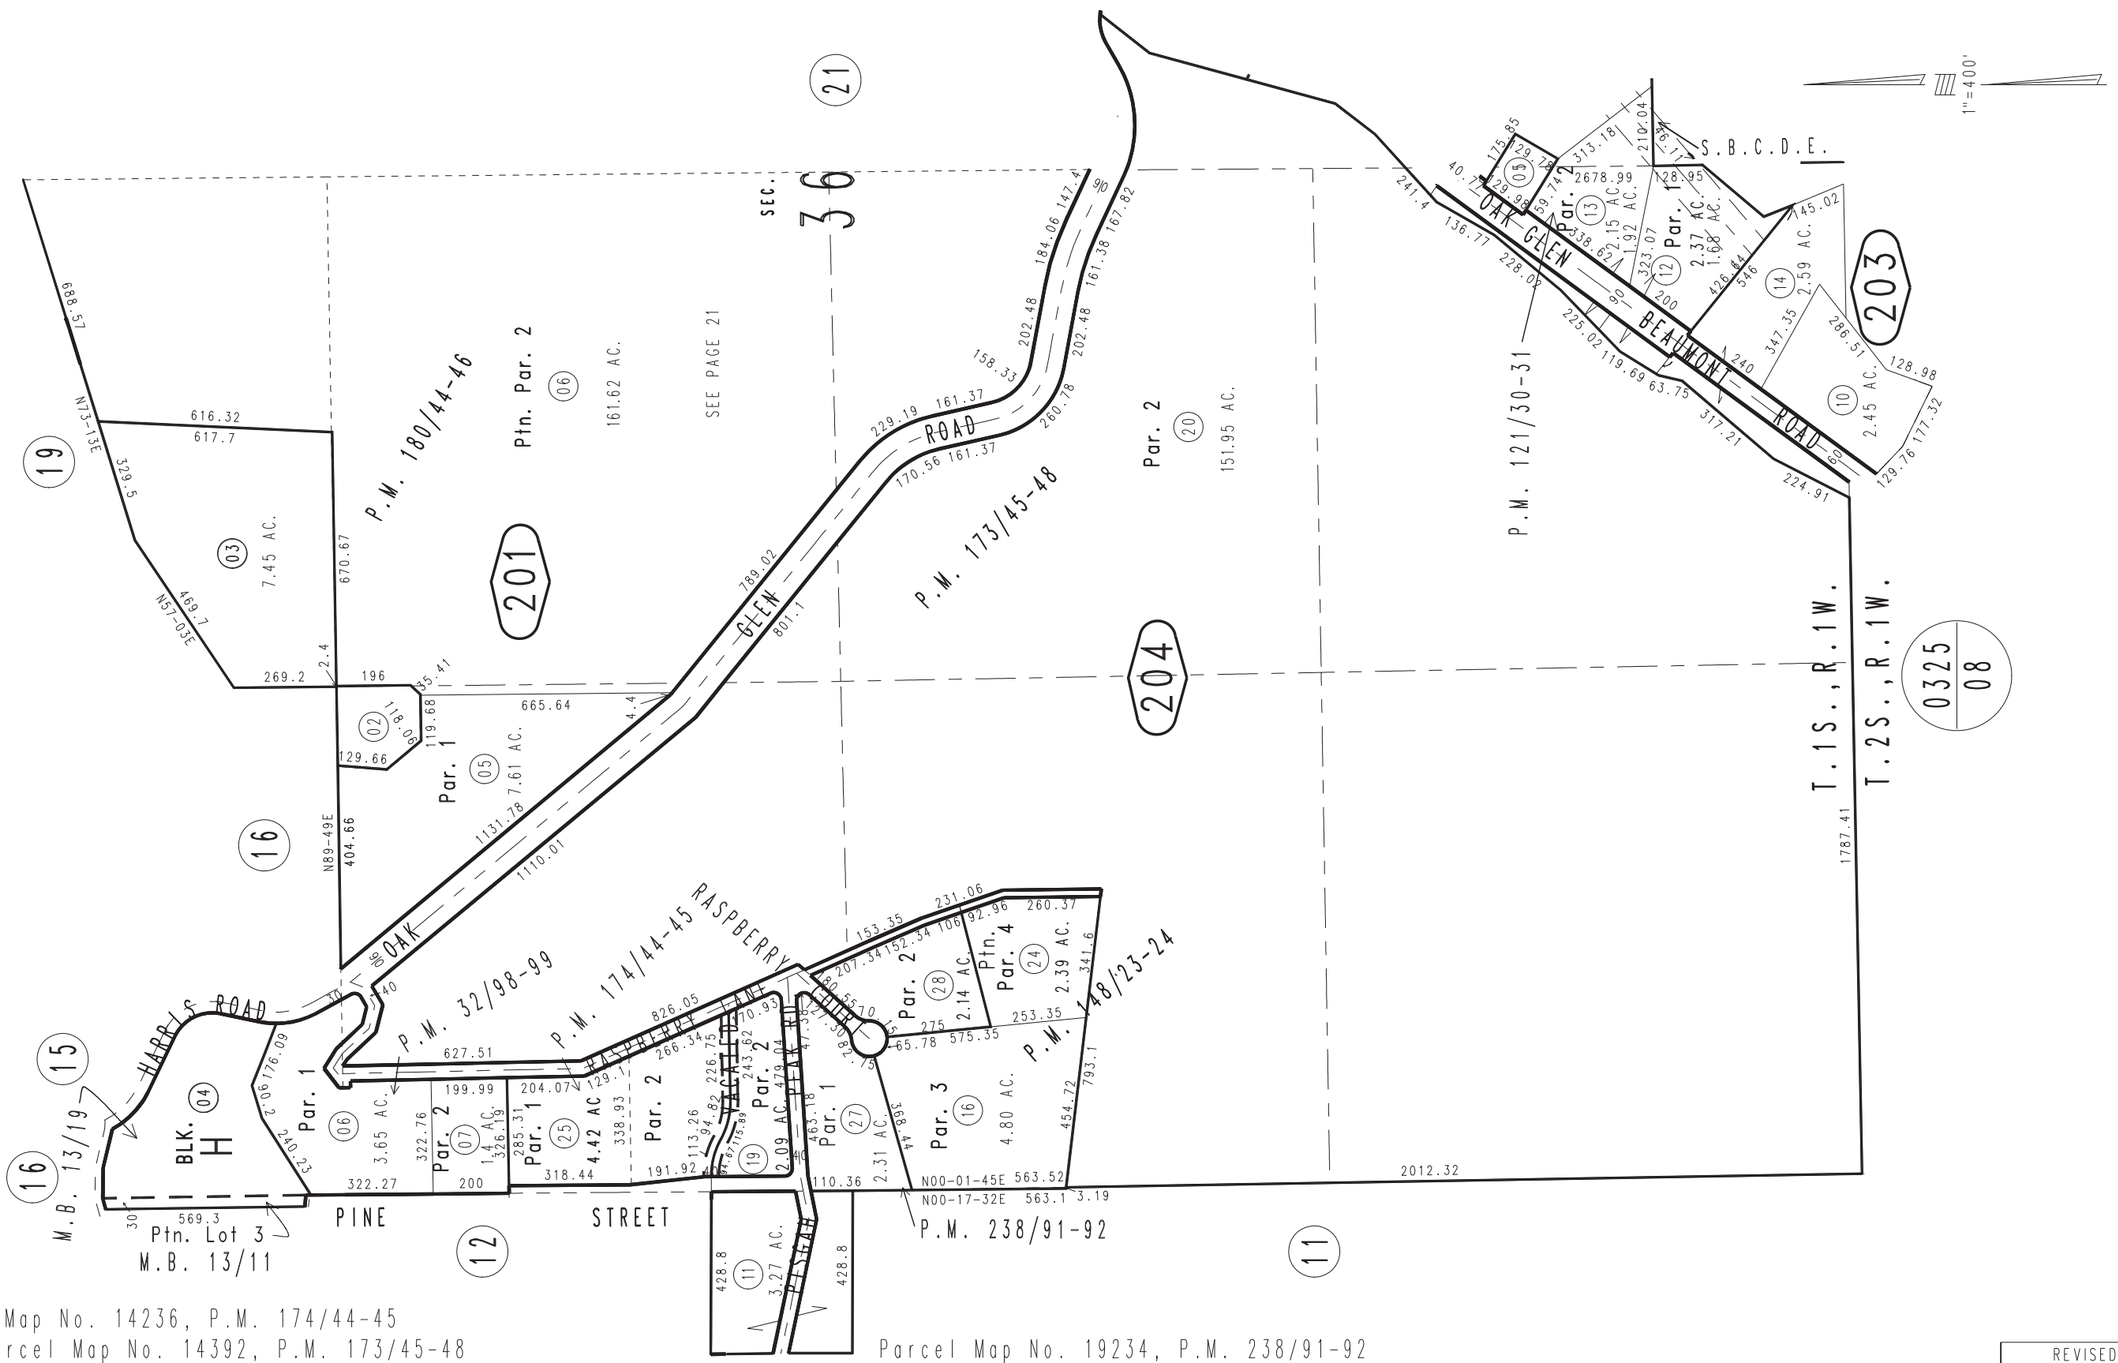

Parcel Map No. 14236, P.M. 174/44-45
Ptn. Parcel Map No. 14392, P.M. 173/45-48
Parcel Map No. 13616, P.M. 168/55-56
Ptn. Parcel Map No. 12045, P.M. 148/23-24
Ptn. Parcel Map No. 10853, P.M. 120/1-2, Amending Map 121/30-31
Ptn. Parcel Map No. 2715, P.M. 32/98-99

Parcel Map No. 19234, P.M. 238/91-92
Ptn. Oak Glen Park, M.B. 13/19
Ptn. Subdivision of the East 3/4, N.E.1/4 Sec.35, T.1S.,R.1W., S.B.B.&M. M.B.13/11
Ptn. Parcel Map No. 14636, P.M. 180/44-46

REVISED
07/26/18 KC
08/09/18 KC-MC
04/18/19 KC

Assessor's Map
Book 0324 Page 20
San Bernardino County

March 2005