THIS MAP IS FOR THE PURPOSE OF AD VALOREM TAXATION ONLY.

# Sec.20&29, T.3N.,R.5W., S.B.B.&M.

Hesperia Unified
Tax Rate Area
79042 79054 79058
79066 79079

0357- 11

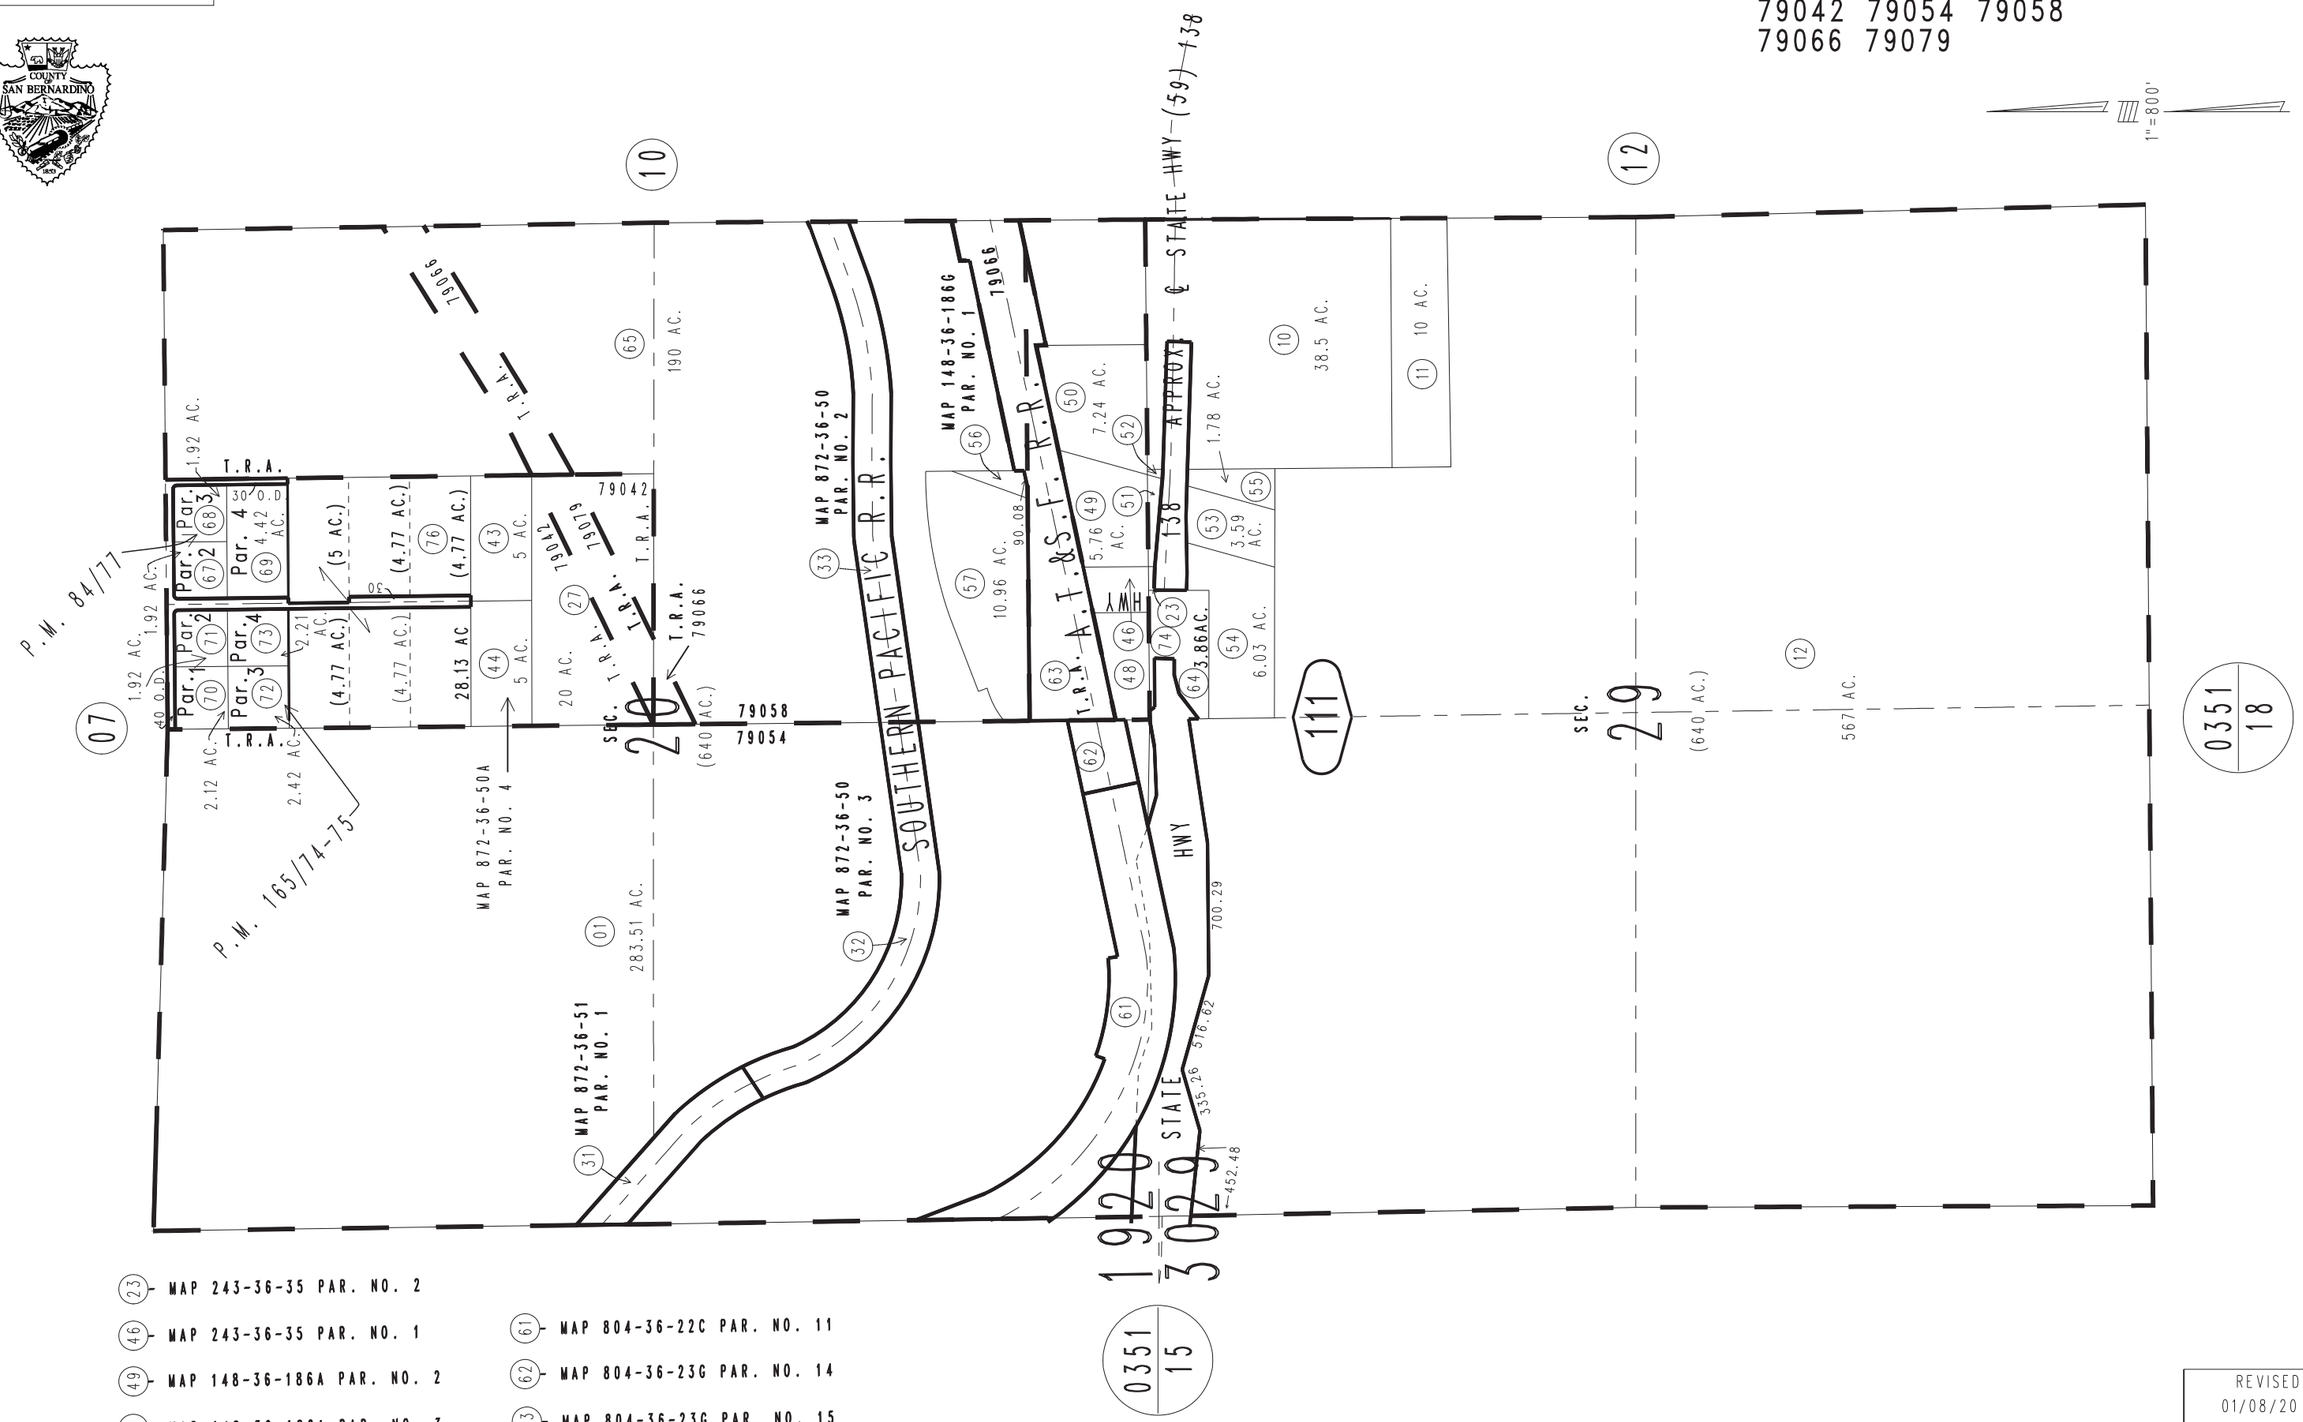


(23)- MAP 243-36-35 PAR. NO. 2
(46)- MAP 243-36-35 PAR. NO. 1
(49)- MAP 148-36-186A PAR. NO. 2
(51)- MAP 148-36-186A PAR. NO. 3
(53)- MAP 148-36-186A PAR. NO. 4
(61)- MAP 804-36-22C PAR. NO. 11
(62)- MAP 804-36-23G PAR. NO. 14
(63)- MAP 804-36-23G PAR. NO. 15
(74)- MAP 804-36-23G PAR. NO. 17
M.R.O.

Parcel Map No. 12860, P.M. 165/74-75
Ptn. Parcel Map No. 8234, P.M. 84/77

Assessor's Map
Book 0357 Page 11
San Bernardino County

REVISED
01/08/20 KA

April 2004