THIS MAP IS FOR THE PURPOSE OF AD VALOREM TAXATION ONLY.

N.E.1/4 Sec.9, T.3N.,R.5W., S.B.B.&M.

Hesperia Unified
Tax Rate Area
79072

0357- 54

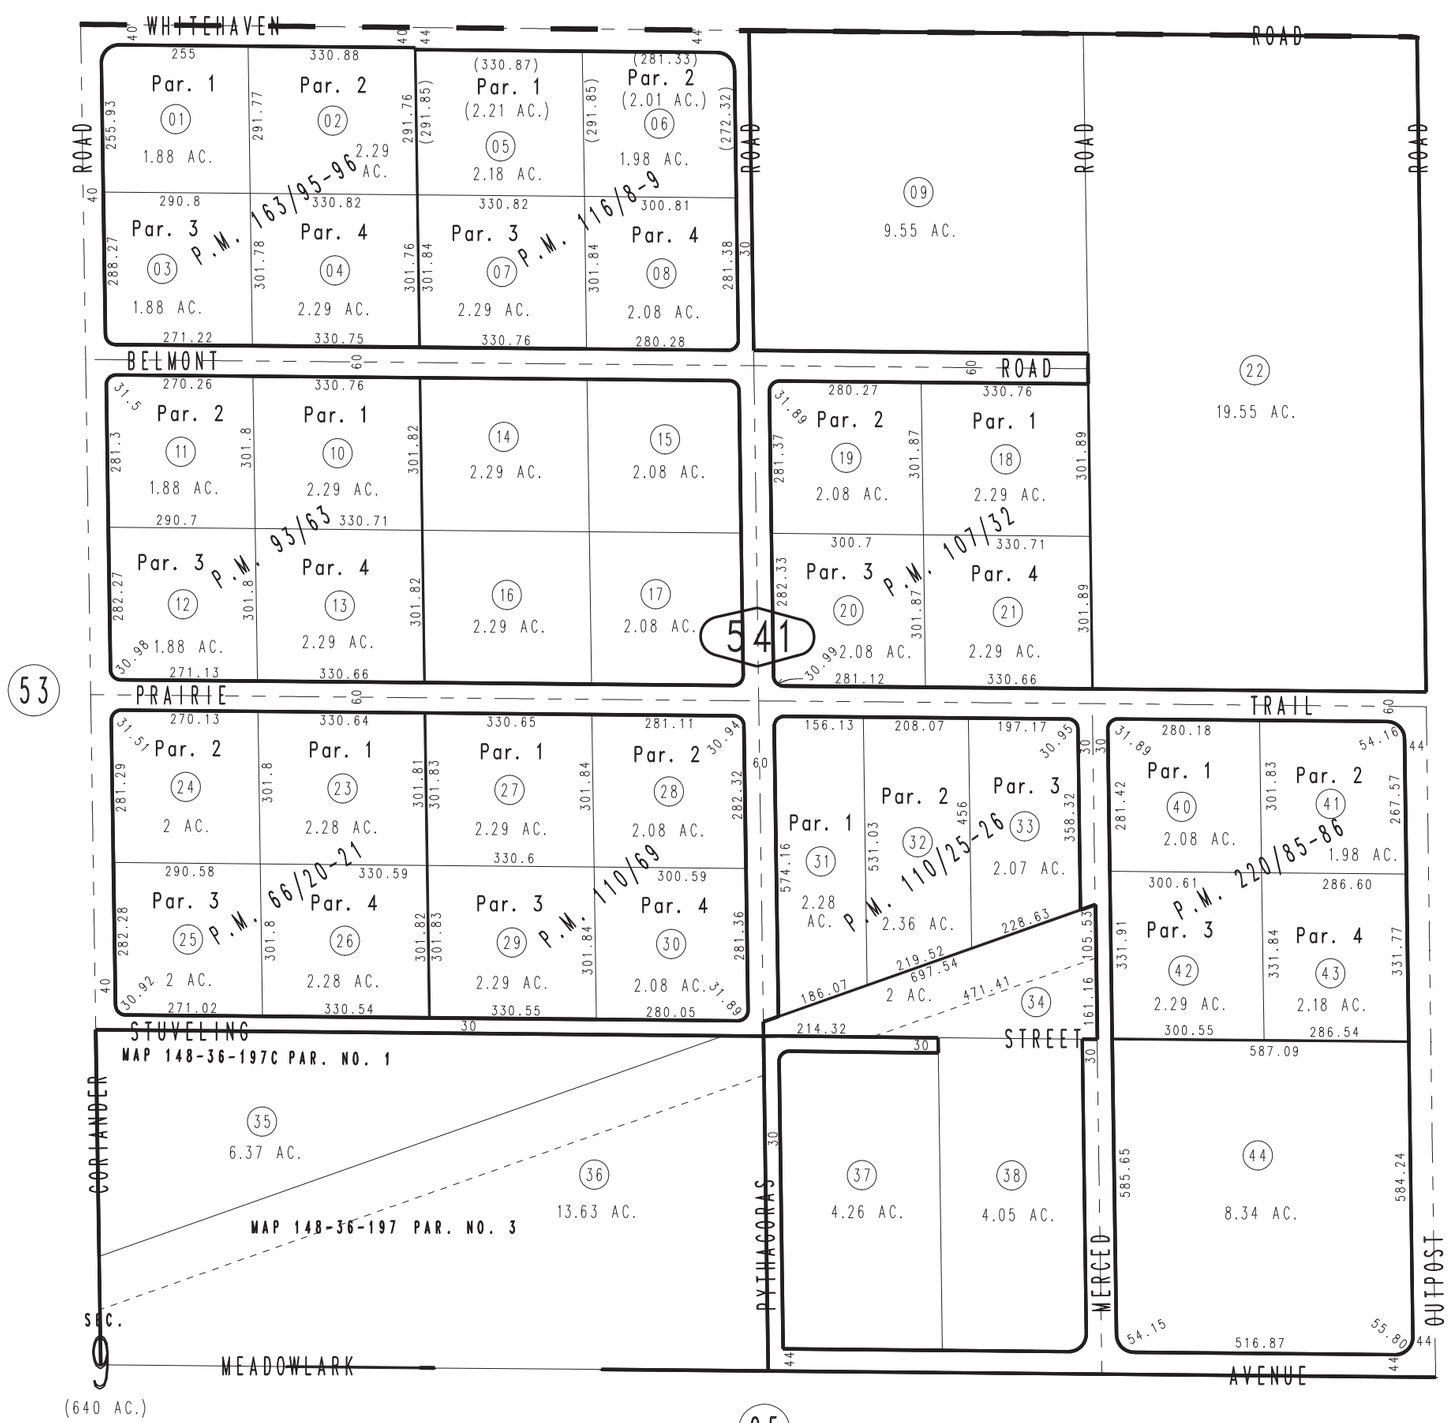

35

Parcel Map No. 17367, P.M. 220/85-86
Parcel Map No. 12955, P.M. 163/95-96
Parcel Map No. 10515, P.M. 116/8-9
Parcel Map No. 10206, P.M. 110/69
Parcel Map No. 10063, P.M. 110/25-26
Parcel Map No. 9999, P.M. 107/32
Parcel Map No. 8931, P.M. 93/63
Parcel Map No. 6786, P.M. 66/20-21

Assessor's Map
Book 0357 Page 54
San Bernardino County

REVISED
01/03/14 RU

April 2004