THIS MAP IS FOR THE PURPOSE OF AD VALOREM TAXATION ONLY.

Fractional Sec.1, T.3N.,R.6W., S.B.B.&M.
Ptn. Fractional Sec.6, T.3N.,R.5W., S.B.B.&M.

Snowline Joint Unified 0357- 65
Tax Rate Area
101008 101009 101038

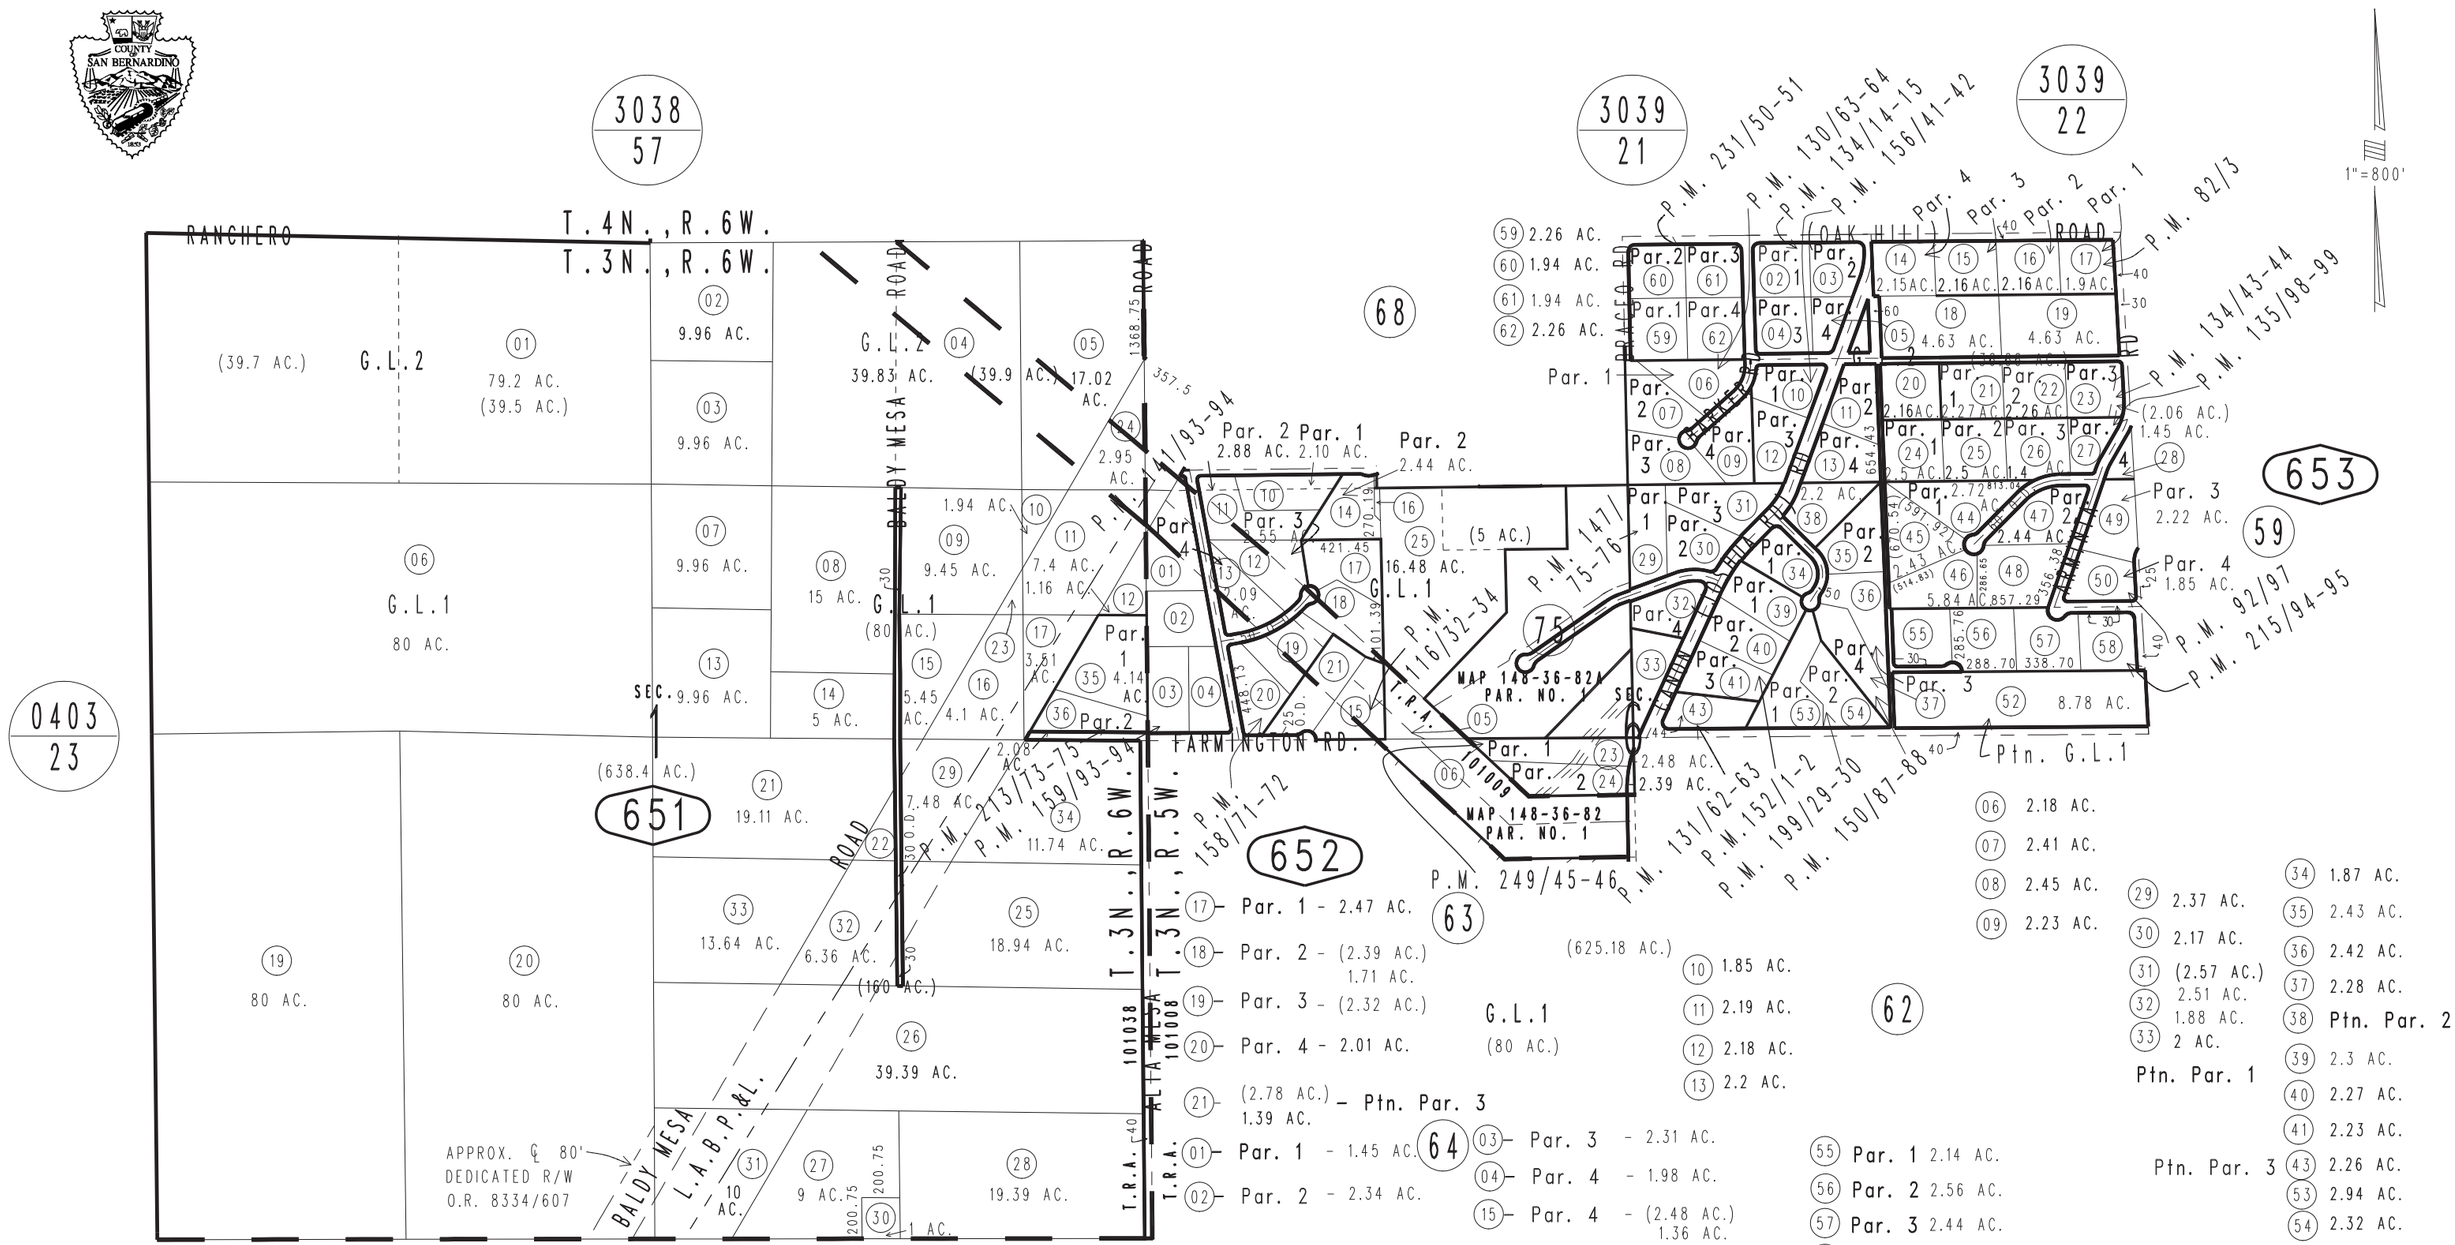

Parcel Map No. 13348, P.M. 158/71-72
Ptn. Parcel Map No. 11764, P.M. 131/62-63
Parcel Map No. 11432, P.M. 130/63-64
Ptn. Parcel Map No. 10500, P.M. 116/32-34
Parcel Map No. 8394, P.M. 92/97
Parcel Map No. 8030, P.M. 82/3
Parcel Map No. 13325, P.M. 156/41-42
Parcel Map No. 12064, P.M. 152/1-2
Parcel Map No. 12063, P.M. 150/87-88
Parcel Map No. 12062, P.M. 147/75-76
Parcel Map No. 11496, P.M. 141/93-94
Parcel Map No. 11878, P.M. 135/98-99
Parcel Map No. 11650, P.M. 134/43-44
Parcel Map No. 11883, P.M. 134/14-15
Parcel Map No. 19484, P.M. 249/45-46
Parcel Map No. 17390, P.M. 231/50-51
Parcel Map No. 15509, P.M. 215/94-95
Parcel Map No. 16384, P.M. 213/73-75
Parcel Map No. 15804, P.M. 199/29-30
Parcel Map No. 13353, P.M. 159/93-94

April 2004

Assessor's Map
Book 0357 Page 65
San Bernardino County

REVISED
01/25/18 KA
01/28/20 KA