THIS MAP IS FOR THE PURPOSE OF AD VALOREM TAXATION ONLY.

E.1/2 S.W.1/4 Sec.5, T.4N.,R.4W., S.B.B.&M.
Ptn. Tract No. 4663, M.B. 58/56-58

City of Hesperia
Tax Rate Area
20074 20102

0406- 07

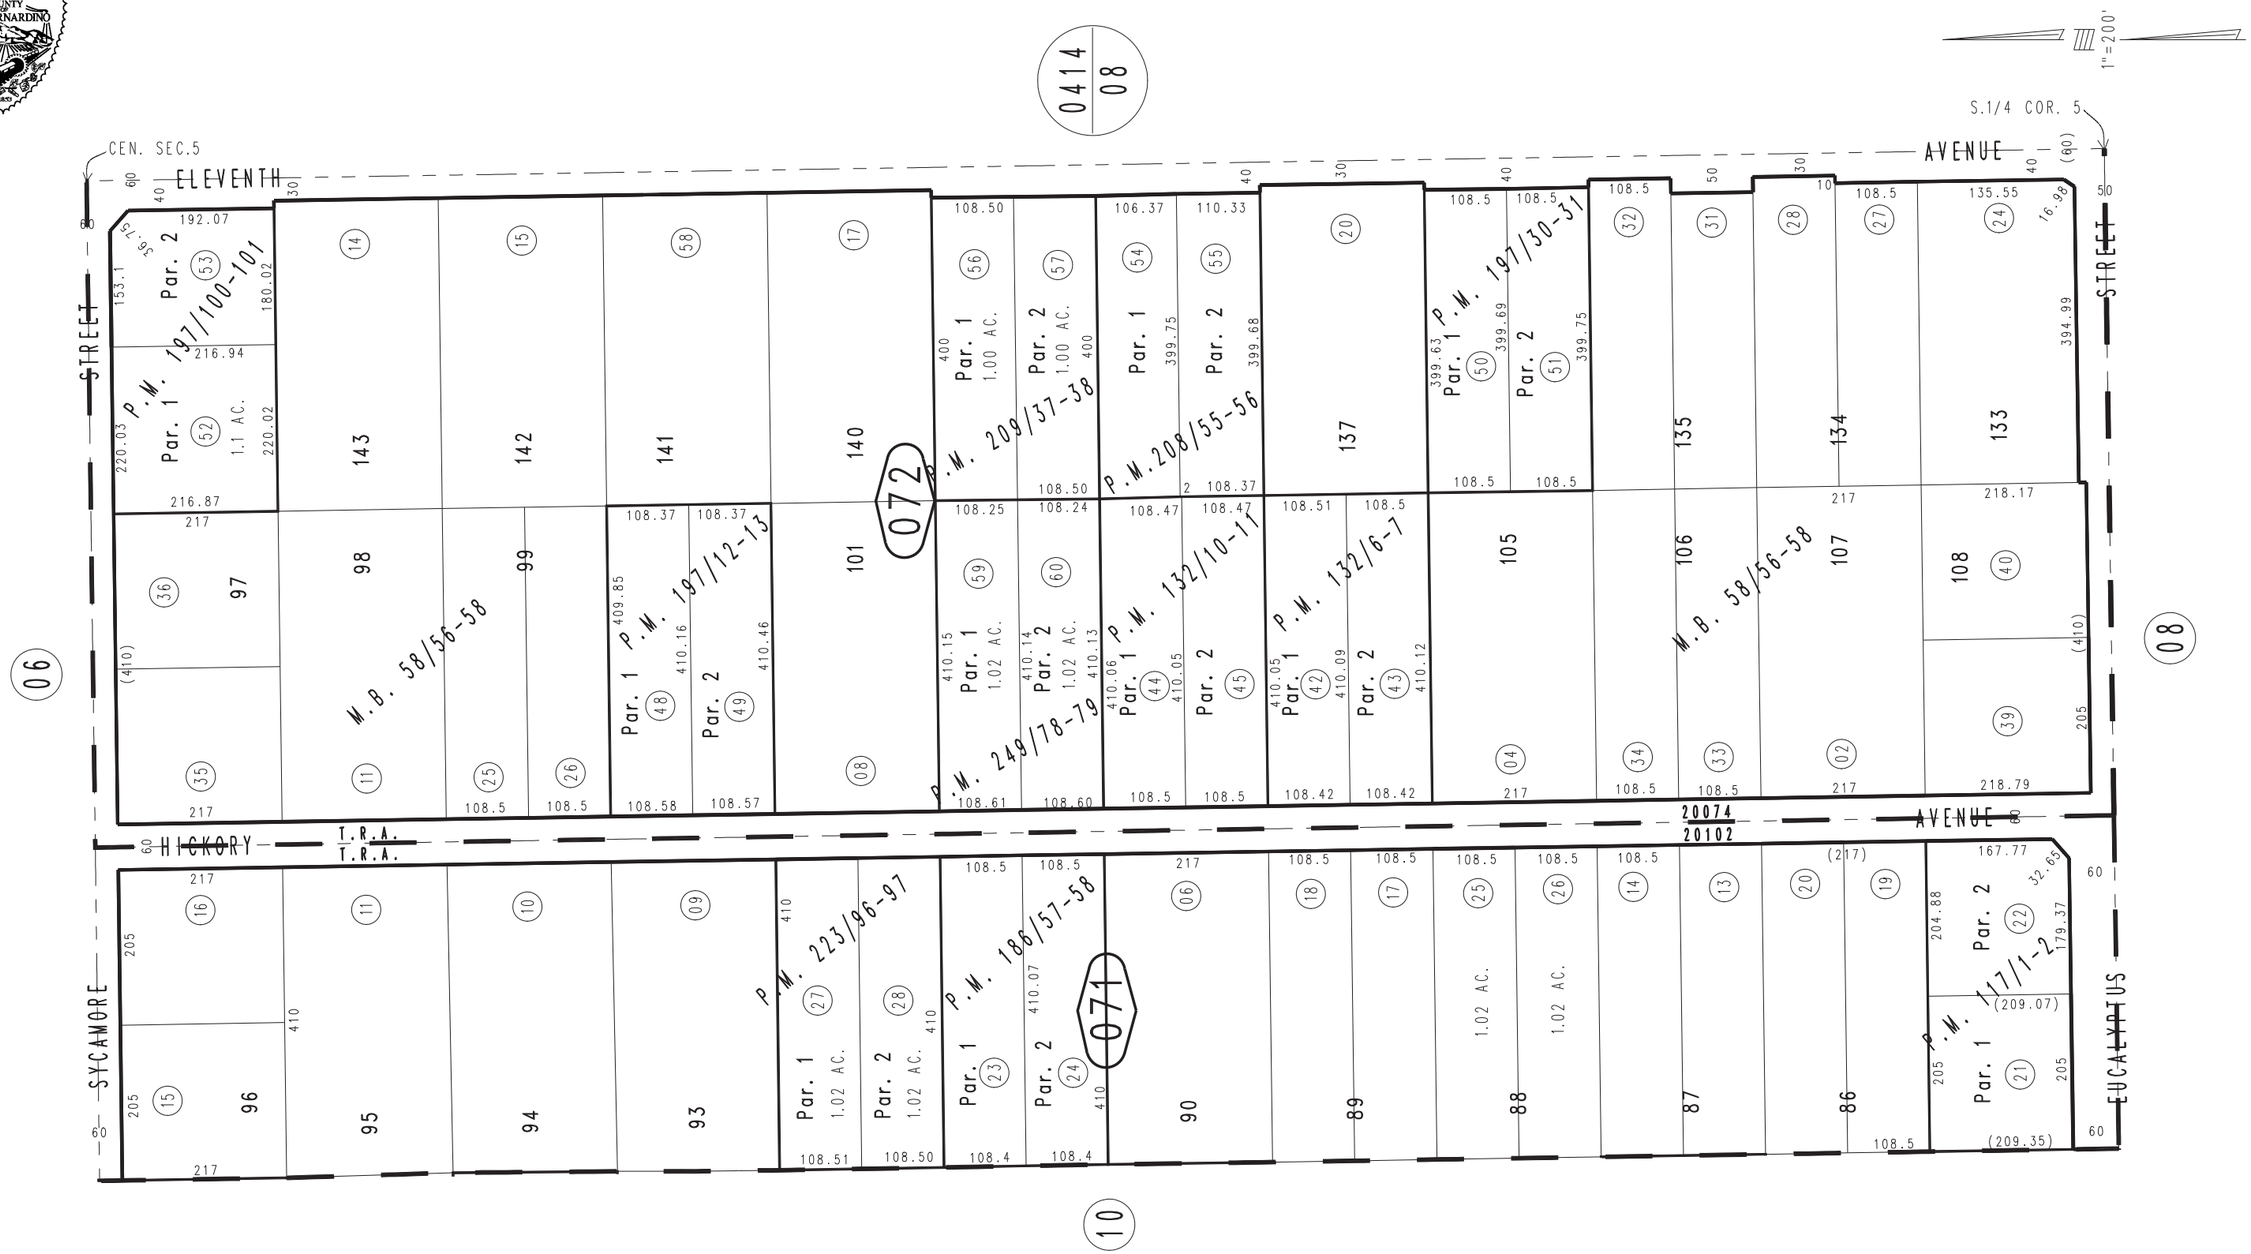

Parcel Map No. 15939, P.M. 197/30-31
Parcel Map No. 15888, P.M. 197/12-13
Parcel Map No. 15197, P.M. 186/57-58
Parcel Map No. 11593, P.M. 132/10-11
Parcel Map No. 11704, P.M. 132/6-7
Parcel Map No. 10615, P.M. 117/1-2
Parcel Map No. 19870, P.M. 249/78-79
Parcel Map No. 18156, P.M. 223/96-97
Parcel Map No. 16536, P.M. 209/37-38
Parcel Map No. 16649, P.M. 208/55-56
Parcel Map No. 15914, P.M. 197/100-101

April 2004

Assessor's Map
Book 0406 Page 07
San Bernardino County

REVISED
10/03/17 KA
11/07/17 KA
12/18/17 KA
01/03/18 KA
02/26/18 KA
06/01/18 BK-MC