THIS MAP IS FOR THE PURPOSE OF AD VALOREM TAXATION ONLY.

E.1/2 Sec.21, T.9N.,R.2W., S.B.B.&M.

City Of Barstow
Tax Rate Area
9028 9037

0421 - 31

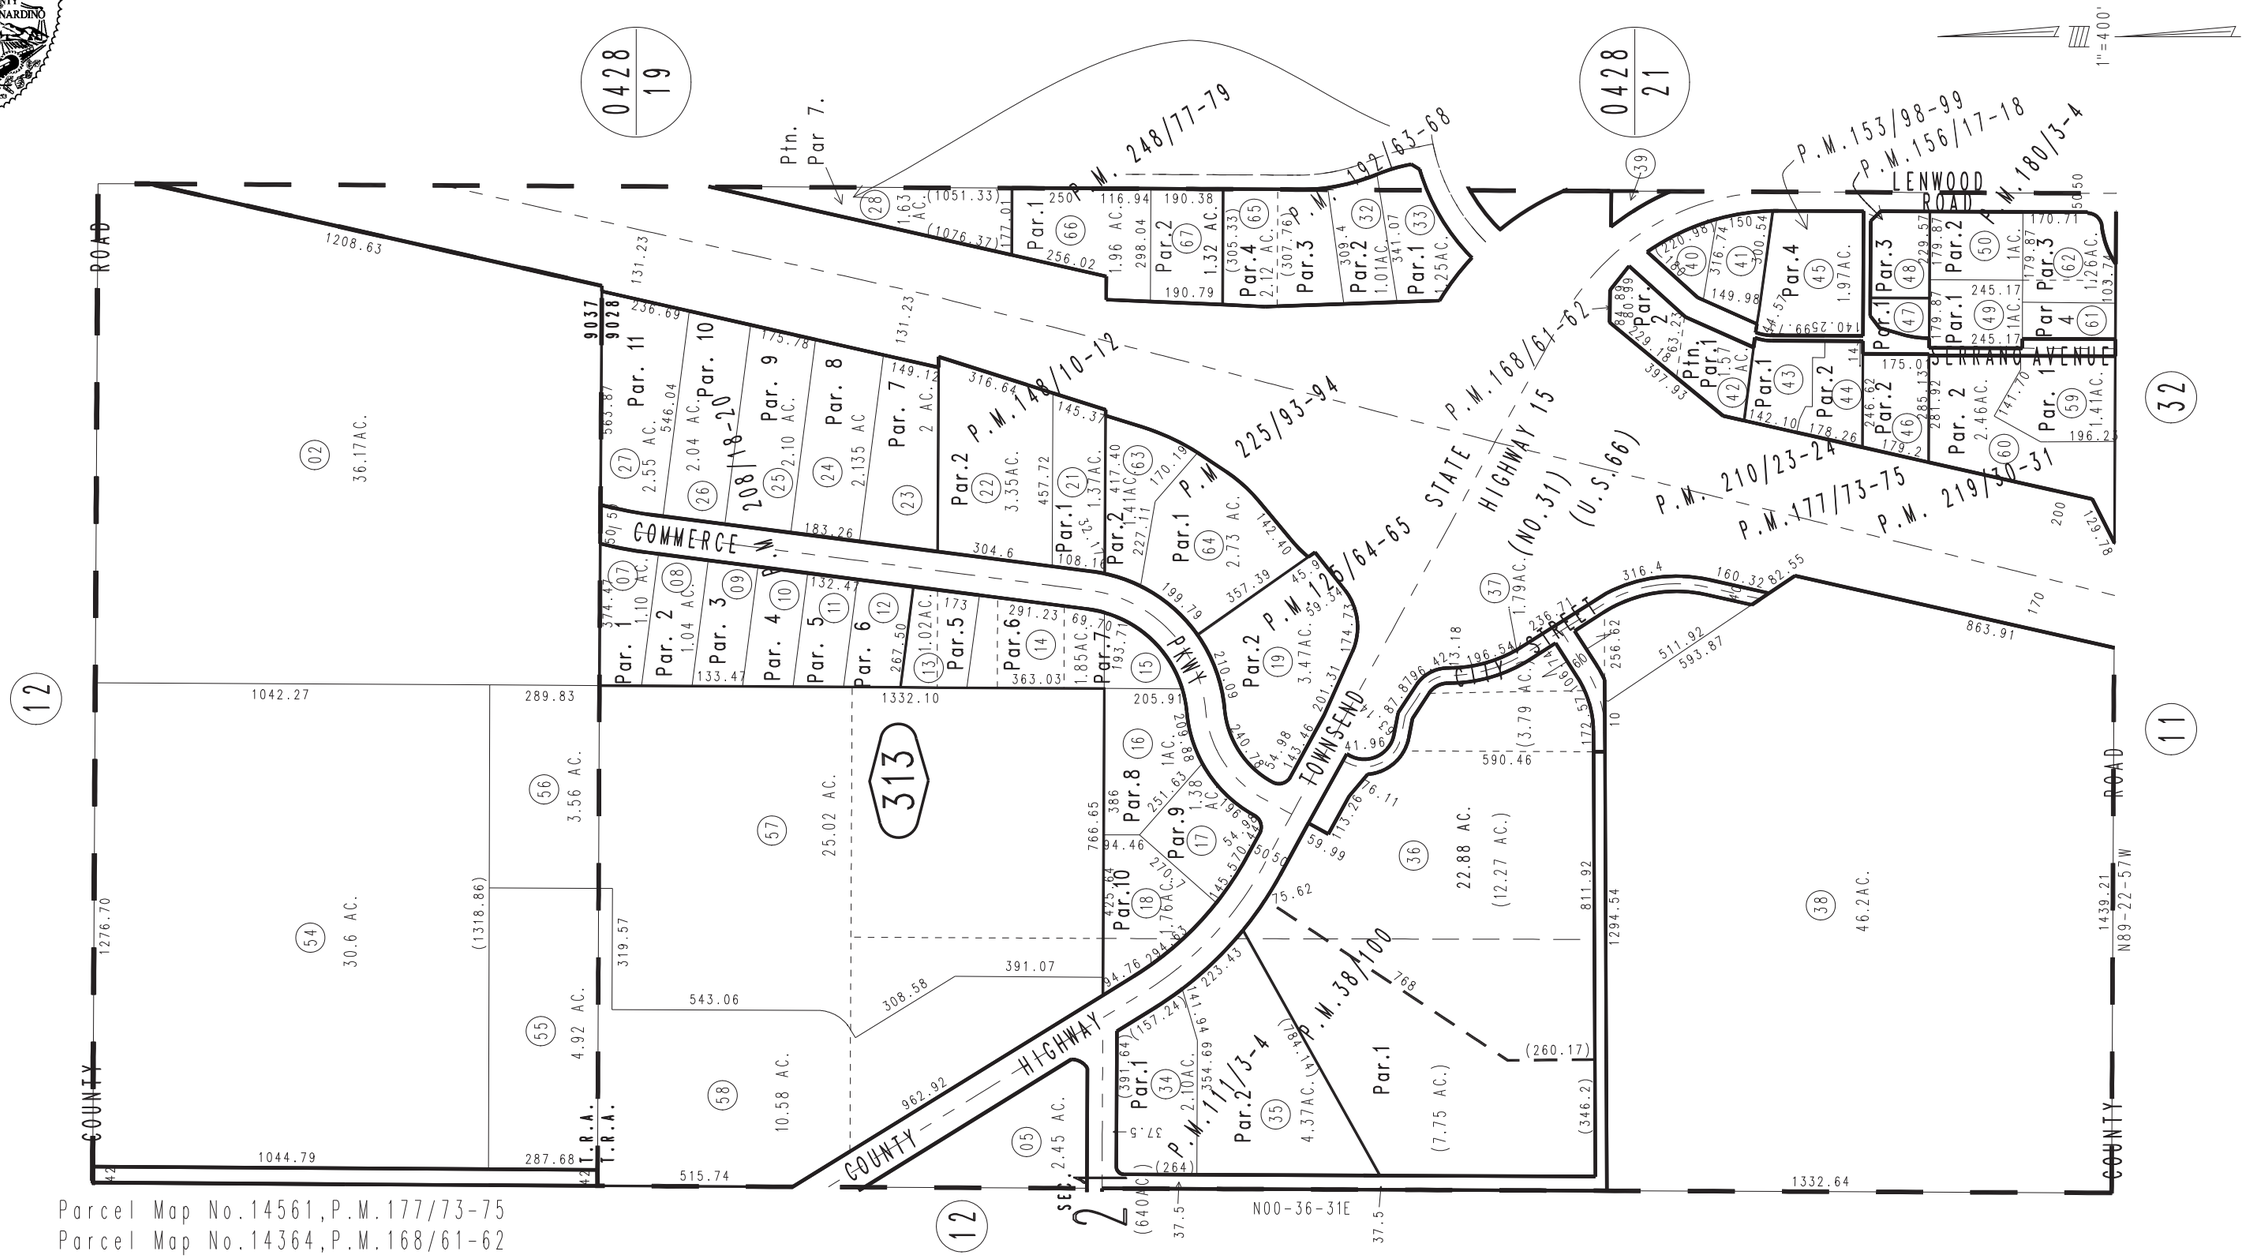

Parcel Map No.14561,P.M.177/73-75
Parcel Map No.14364,P.M.168/61-62
Ptn.Parcel Map No.13757,P.M.156/17-18
Ptn.Parcel Map No.13328,P.M.153/98-99
Ptn.Parcel Map No.13110,P.M.148/10-12
Ptn. Parcel Map No.11308,P.M.125/64-65
Parcel Map No.10424,P.M.111/3-4
Ptn.Parcel Map No.4351,P.M.38/100

Parcel Map No. 18380, P.M. 225/93-94
Parcel Map No. 18090, P.M. 219/30-31
Parcel Map No. 17245, P.M. 210/23-24
Parcel Map No. 16329, P.M. 208-18-20
Ptn.Parcel Map No.14462,P.M.184/100-104, Amending P.M.192/63-68
Parcel Map No.14900,P.M.180/3-4
Parcel Map No. 19876, P.M. 248/77-79

October 2003

Assessor's Map
Book 0421 Page 31
San Bernardino County

REVISED
01/30/19 KA
07/21/20 GW
07/30/20 KC