THIS MAP IS FOR THE PURPOSE OF AD VALOREM TAXATION ONLY.

N.1/2, N.W.1/4, Sec.14, T.9N.,R.2W., S.B.B.&M.

Barstow Unified
Tax Rate Area
56006

0427- 29

1"=200'

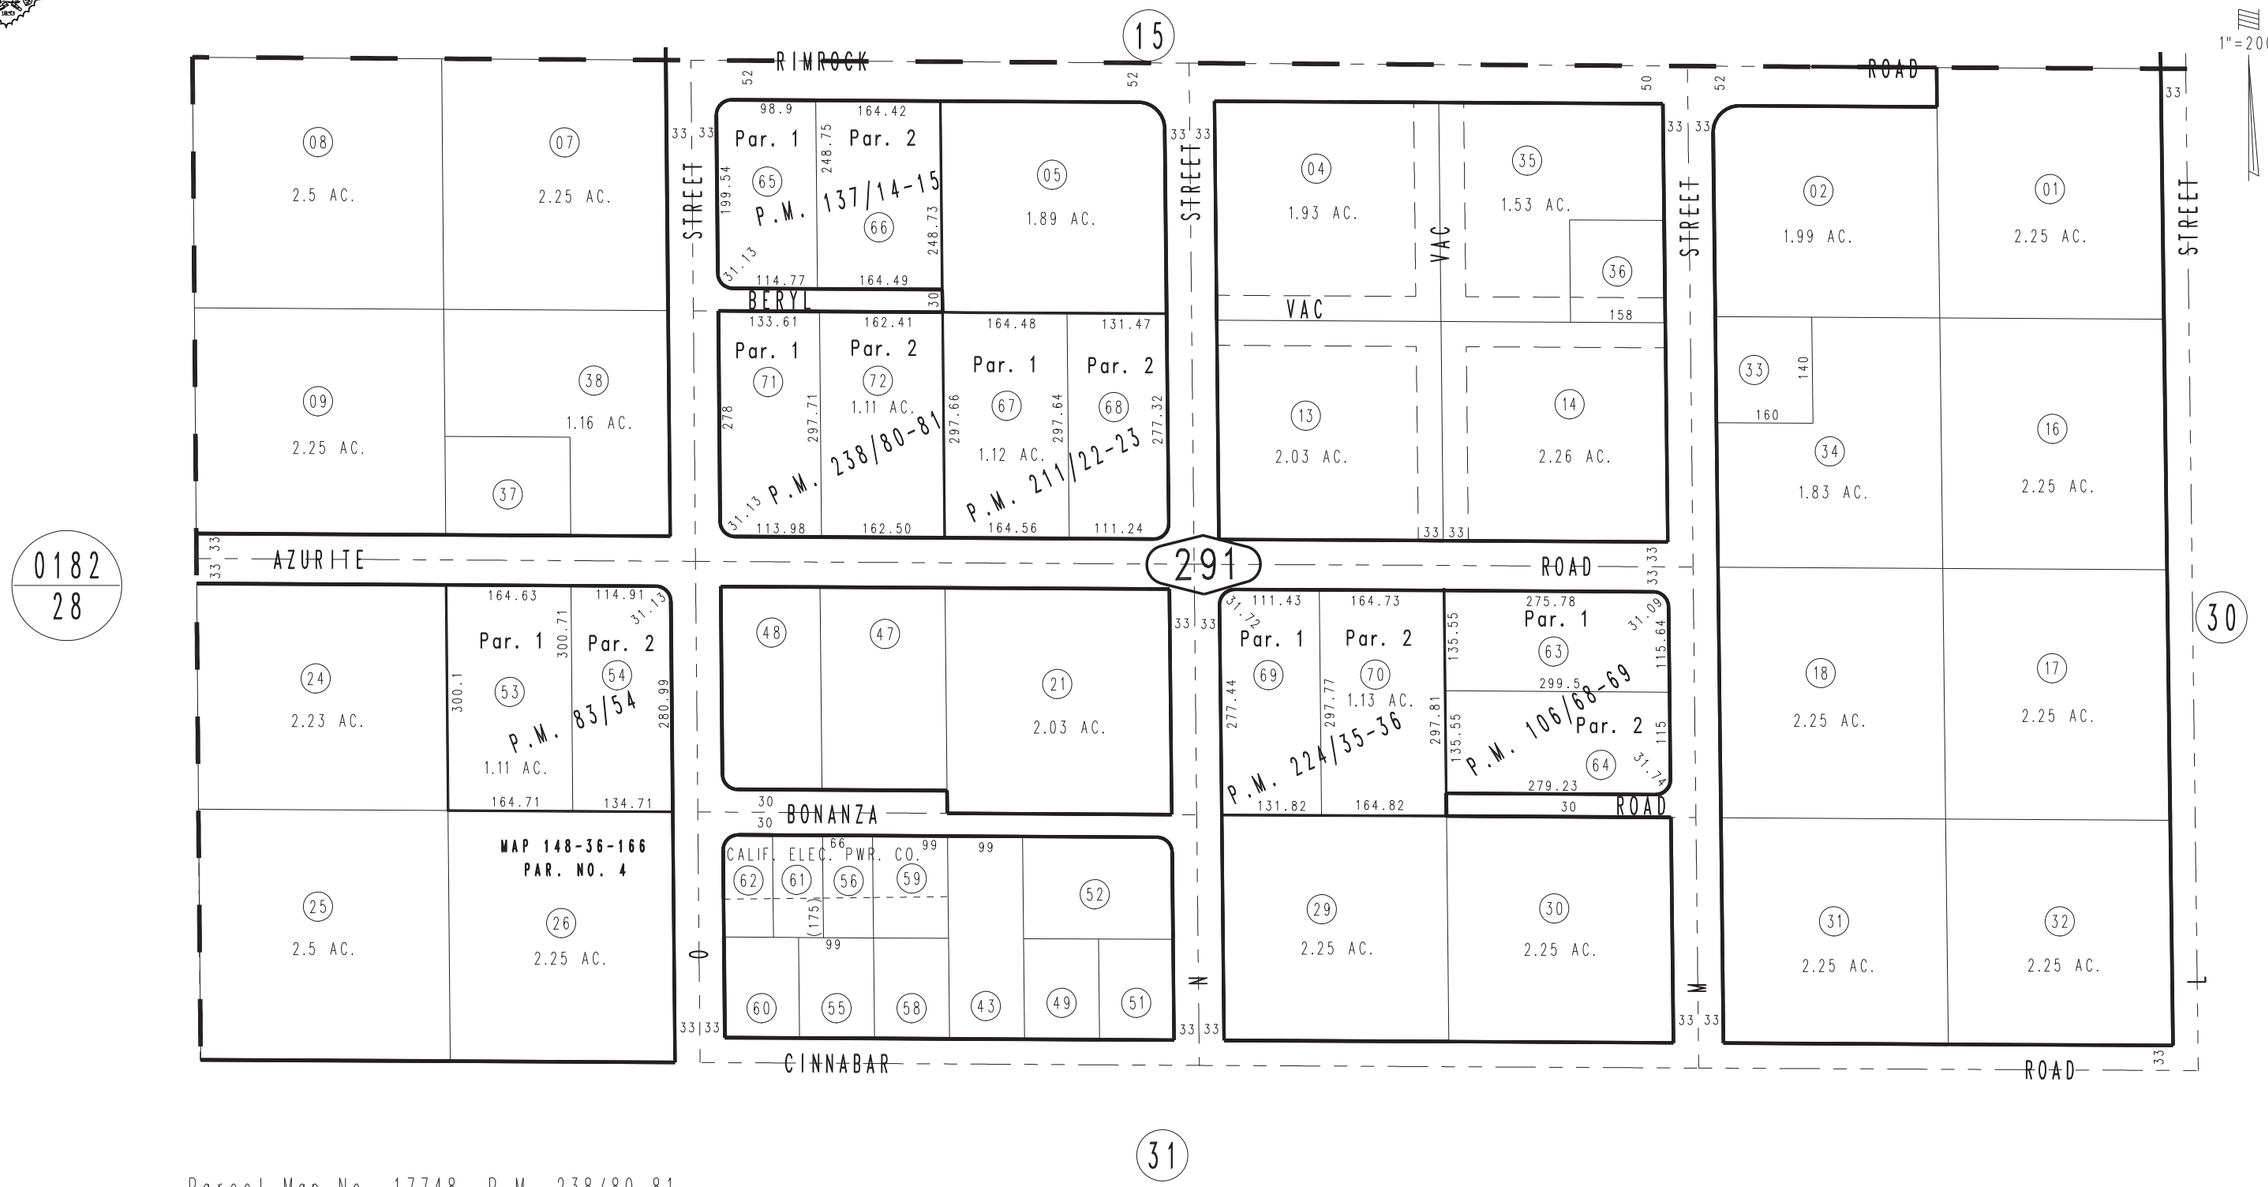

Parcel Map No. 17748, P.M. 238/80-81
Parcel Map No. 17212, P.M. 224/35-36
Parcel Map No. 16221, P.M. 211/22-23
Parcel Map No. 12040, P.M. 137/14-15
Parcel Map No. 9888, P.M. 106/68-69
Parcel Map No. 8040, P.M. 83/54

December 2003

Assessor's Map
Book 0427 Page 29
San Bernardino County

REVISED
04/20/10 RM
07/18/11 RU