THIS MAP IS FOR THE PURPOSE OF AD VALOREM TAXATION ONLY.

Sec. 6 & S.1/2 Sec. 5, T.4N., R.2W.

Apple Valley
Tax Rate Area
54023 54050

0435- 01

0436 / 15

3080 / 01

3080 / 02

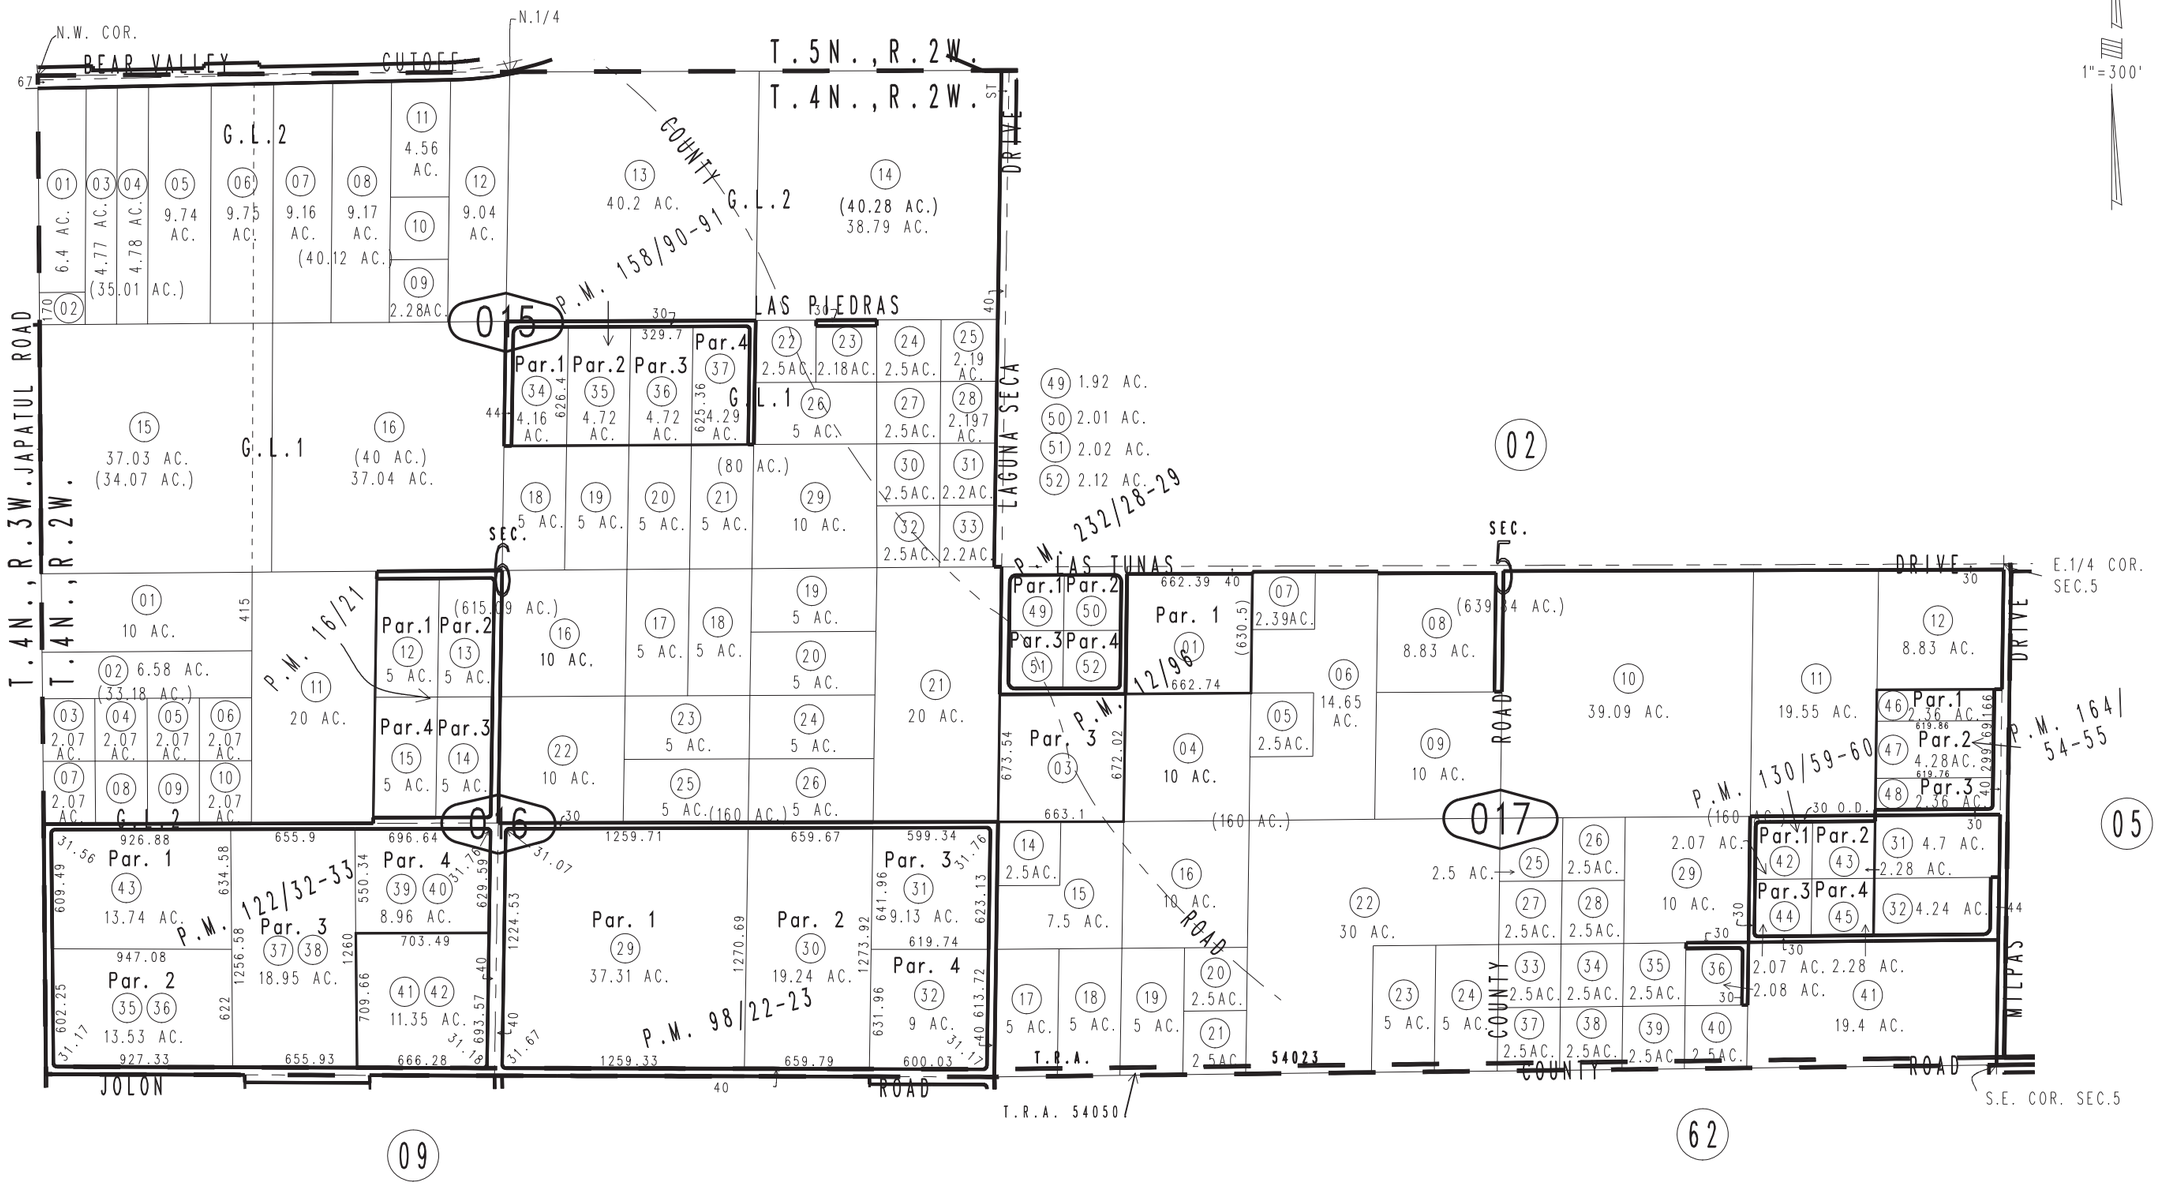

Parcel Map No. 10555, P.M. 122/32-33
Parcel Map No. 9146, P.M. 98/22-23
Parcel Map No. 1016, P.M. 16/21
Parcel Map No. 1505, P.M. 12/96

Parcel Map No. 18628, P.M. 232/28-29
Parcel Map No. 13426, P.M. 164/54-55
Parcel Map No. 12811, P.M. 158/90-91
Parcel Map No. 11724, P.M. 130/59-60

April 2005

Assessor's Map
Book 0435 Page 01
San Bernardino County

REVISED
02/27/09 RU
11/20/09 RM
10/30/10 KC