THIS MAP IS FOR THE PURPOSE OF AD VALOREM TAXATION ONLY.

N.1/2 Fractional Sec.1, T.5N.,R.3W., S.B.B.&M.

Town of Apple Valley 0437- 55
Apple Valley
Tax Rate Area
21066 54002

1"=400'

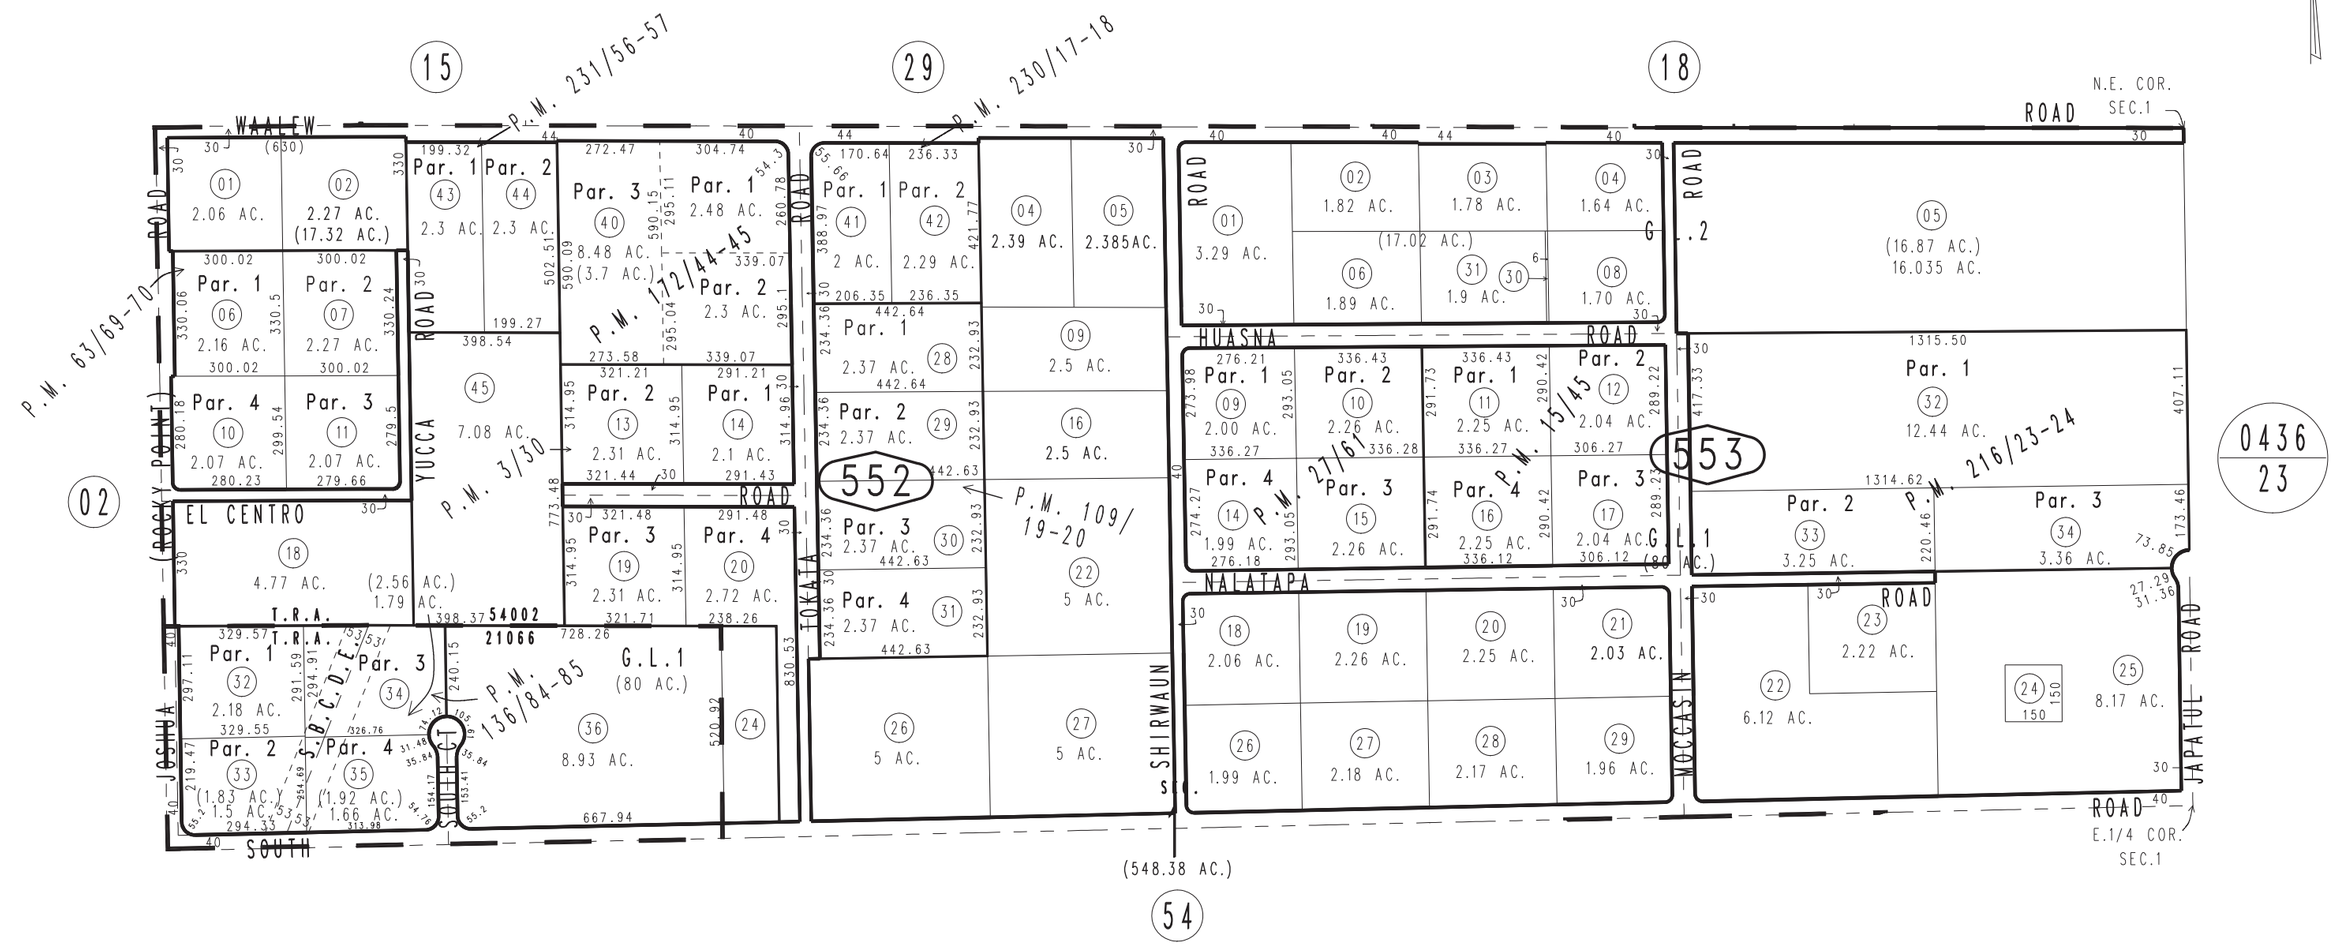

Parcel Map No. 16949, P.M. 216/23-24
Parcel Map No. 14339, P.M. 172/44-45
Parcel Map No. 11713, P.M. 136/84-85
Parcel Map No. 9489, P.M. 109/19-20
Parcel Map No. 6056, P.M. 63/69-70
Parcel Map No. 3073, P.M. 27/61
Parcel Map No. 1743, P.M. 15/45
Parcel Map No. 274, P.M. 3/30

Parcel Map No. 17817, P.M. 231/56-57
Parcel Map No. 17188, P.M. 230/17-18

May 2004

Assessor's Map
Book 0437 Page 55
San Bernardino County

REVISED
01/17/13 RM