THIS MAP IS FOR THE PURPOSE OF AD VALOREM TAXATION ONLY.

S.1/2 Sec.35, T.5N.,R.3W., S.B.B.&M.

Town of Apple Valley 0439- 39
Tax Rate Area
21000

1"=400'

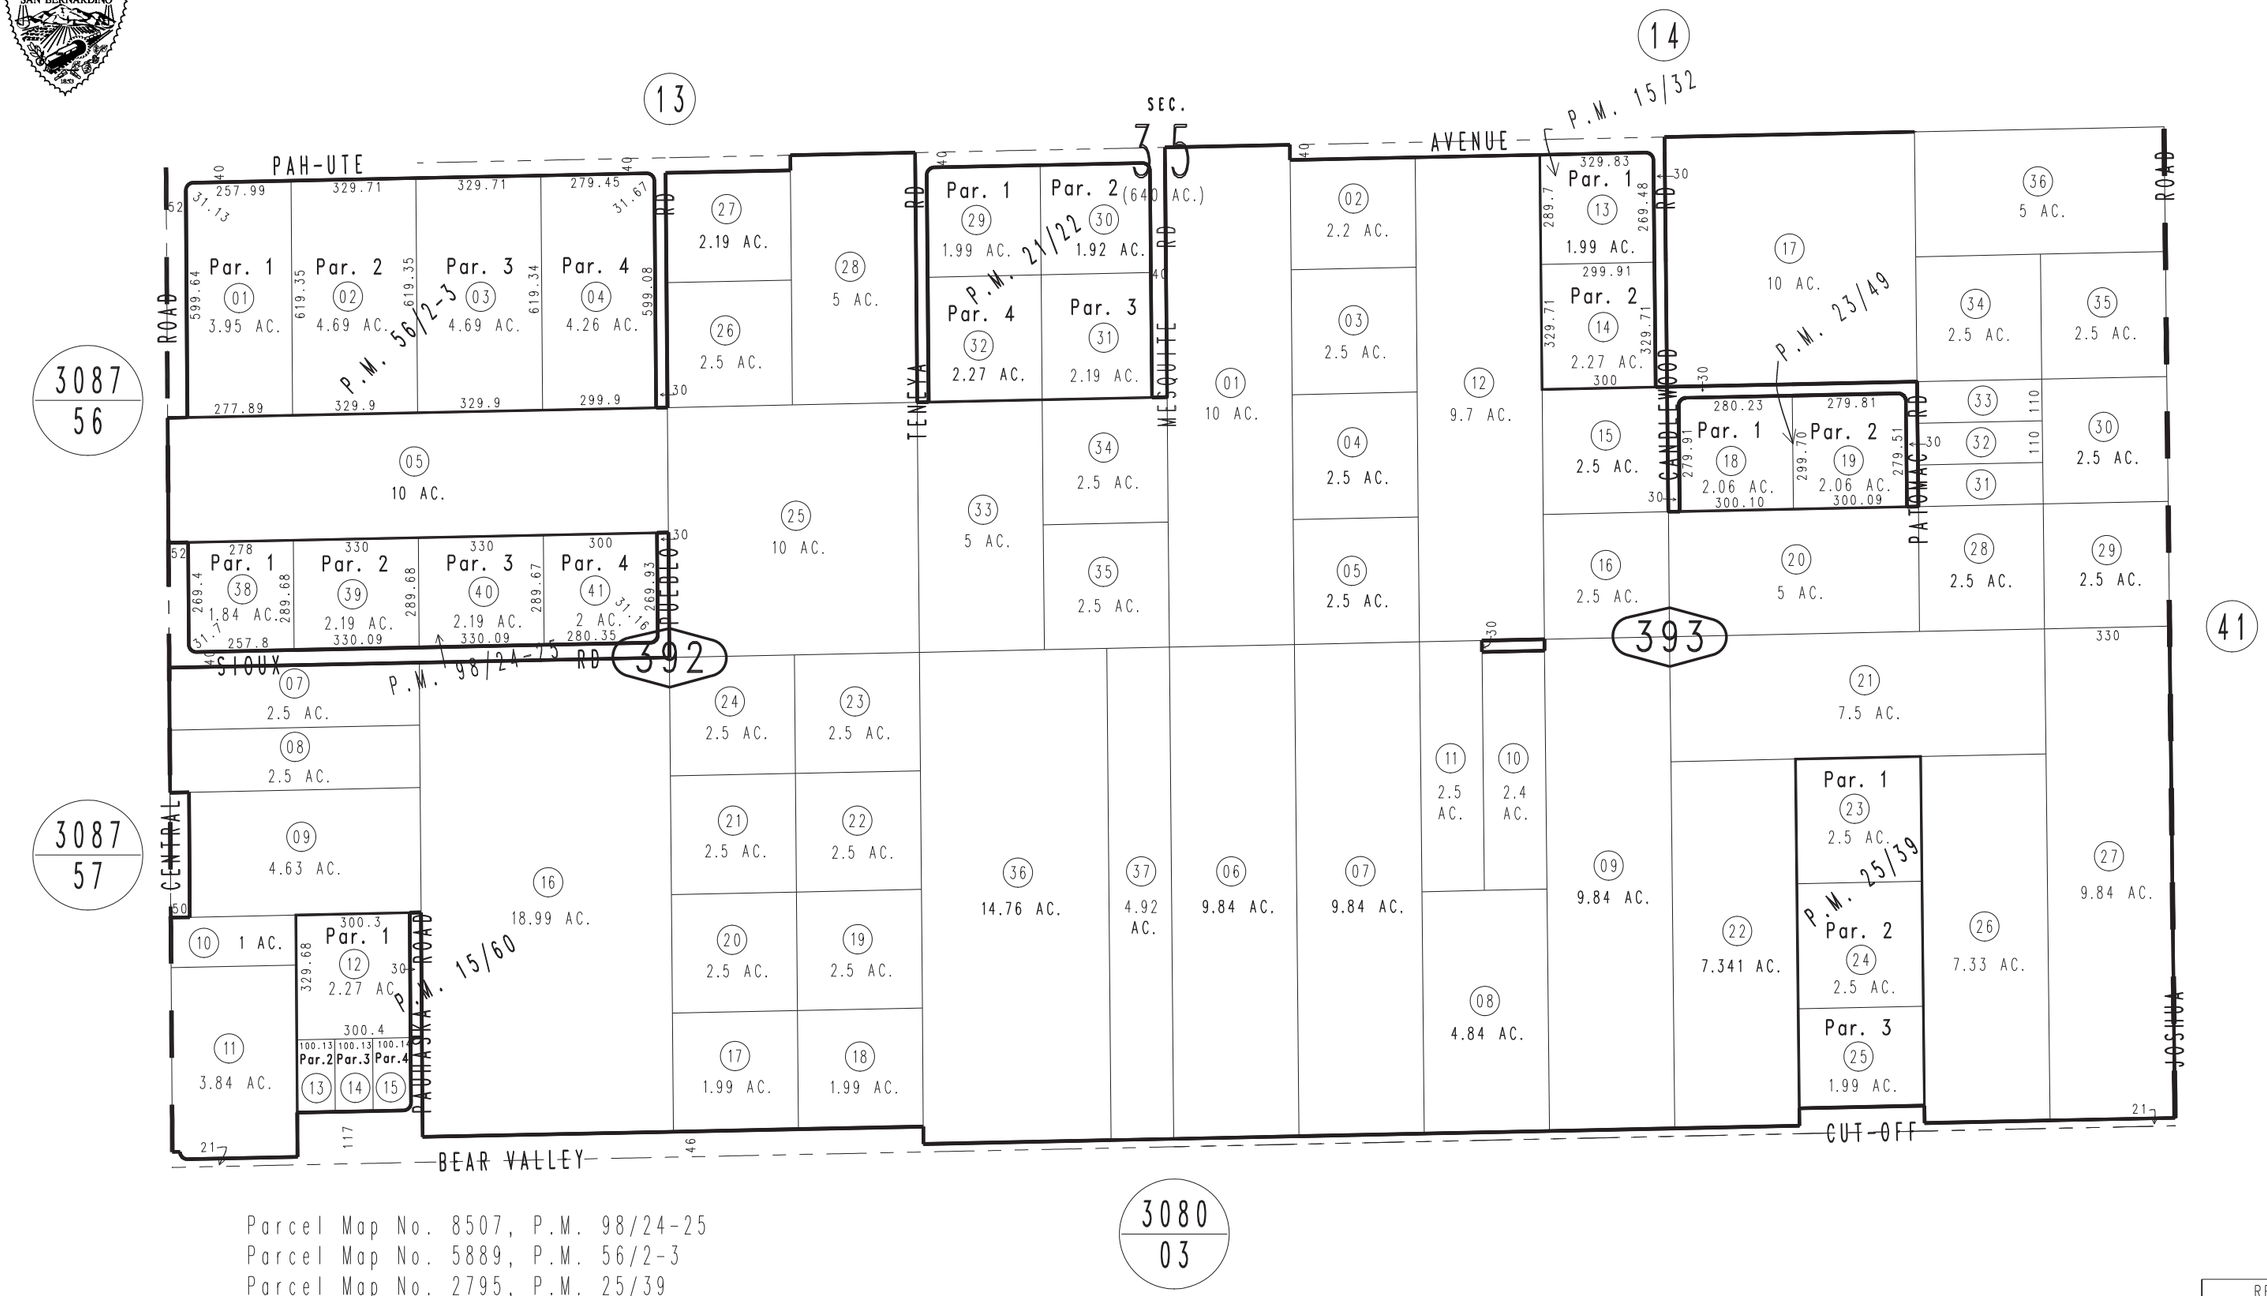

Parcel Map No. 8507, P.M. 98/24-25
Parcel Map No. 5889, P.M. 56/2-3
Parcel Map No. 2795, P.M. 25/39
Parcel Map No. 2553, P.M. 23/49
Parcel Map No. 2411, P.M. 21/22
Parcel Map No. 1732, P.M. 15/60
Parcel Map No. 1742, P.M. 15/32

May 2004

Assessor's Map
Book 0439 Page 39
San Bernardino County

REVISED
08/04/20 RU