THIS MAP IS FOR THE PURPOSE OF AD VALOREM TAXATION ONLY.

Ptn. Sec.33, T.6N.,R.3W., S.B.B.&M.

Town of Apple Valley 0463- 38
Tax Rate Area
21038

1"=400'

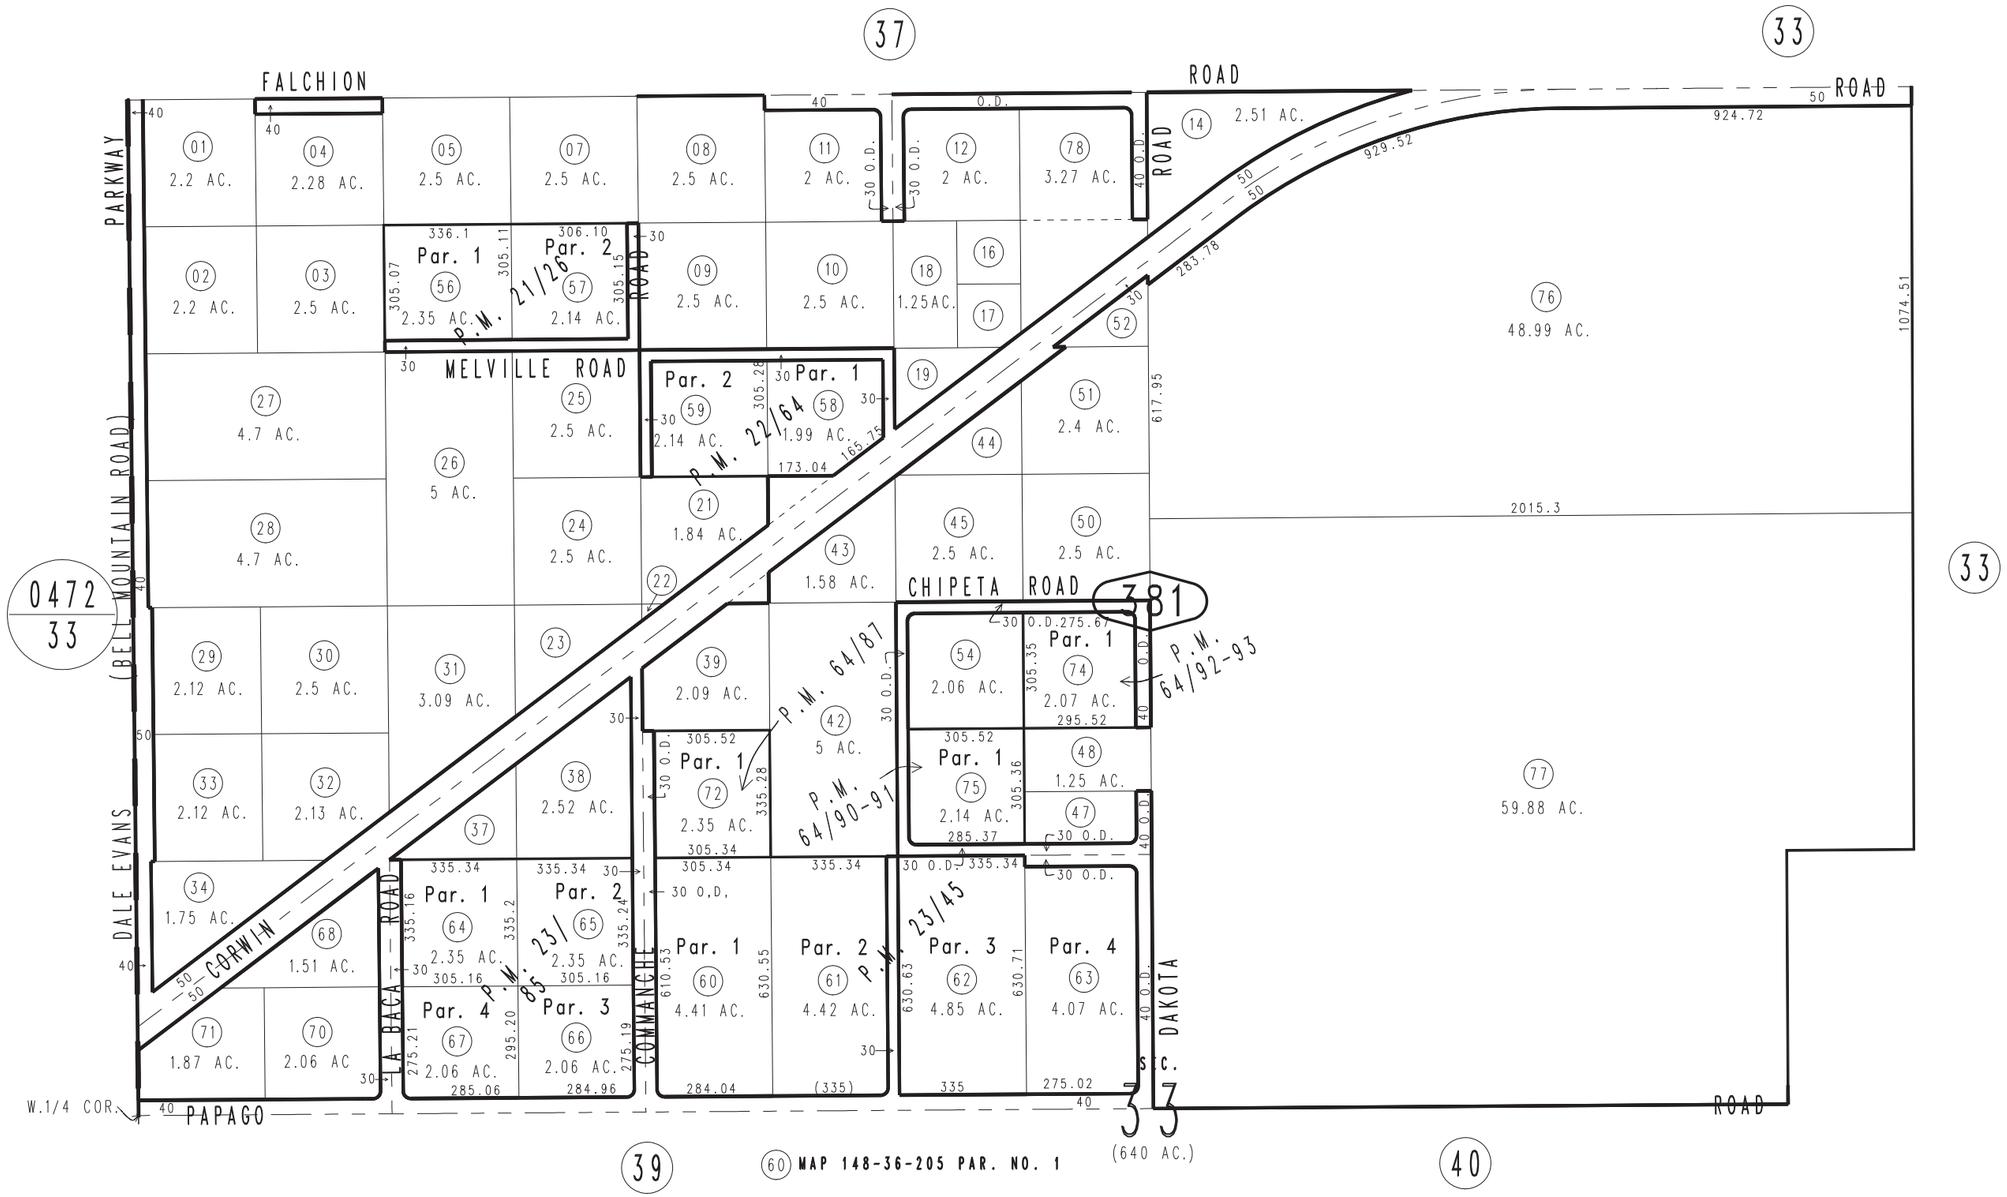

Parcel Map No. 6535, P.M. 64/92-93
Parcel Map No. 6534, P.M. 64/90-91
Parcel Map No. 6533, P.M. 64/87
Parcel Map No. 2500, P.M. 23/85
Parcel Map No. 2628, P.M. 23/45
Parcel Map No. 2574, P.M. 22/64
Parcel Map No. 1599, P.M. 21/26

June 2004

Assessor's Map
Book 0463 Page 38
San Bernardino County

REVISED
08/22/12 LH