THIS MAP IS FOR THE PURPOSE OF AD VALOREM TAXATION ONLY.

Fractional Sec.30&31, T.8N.,R.4W., S.B.B.&M.

Helendale
Tax Rate Area
78005,78007

0467 - 01

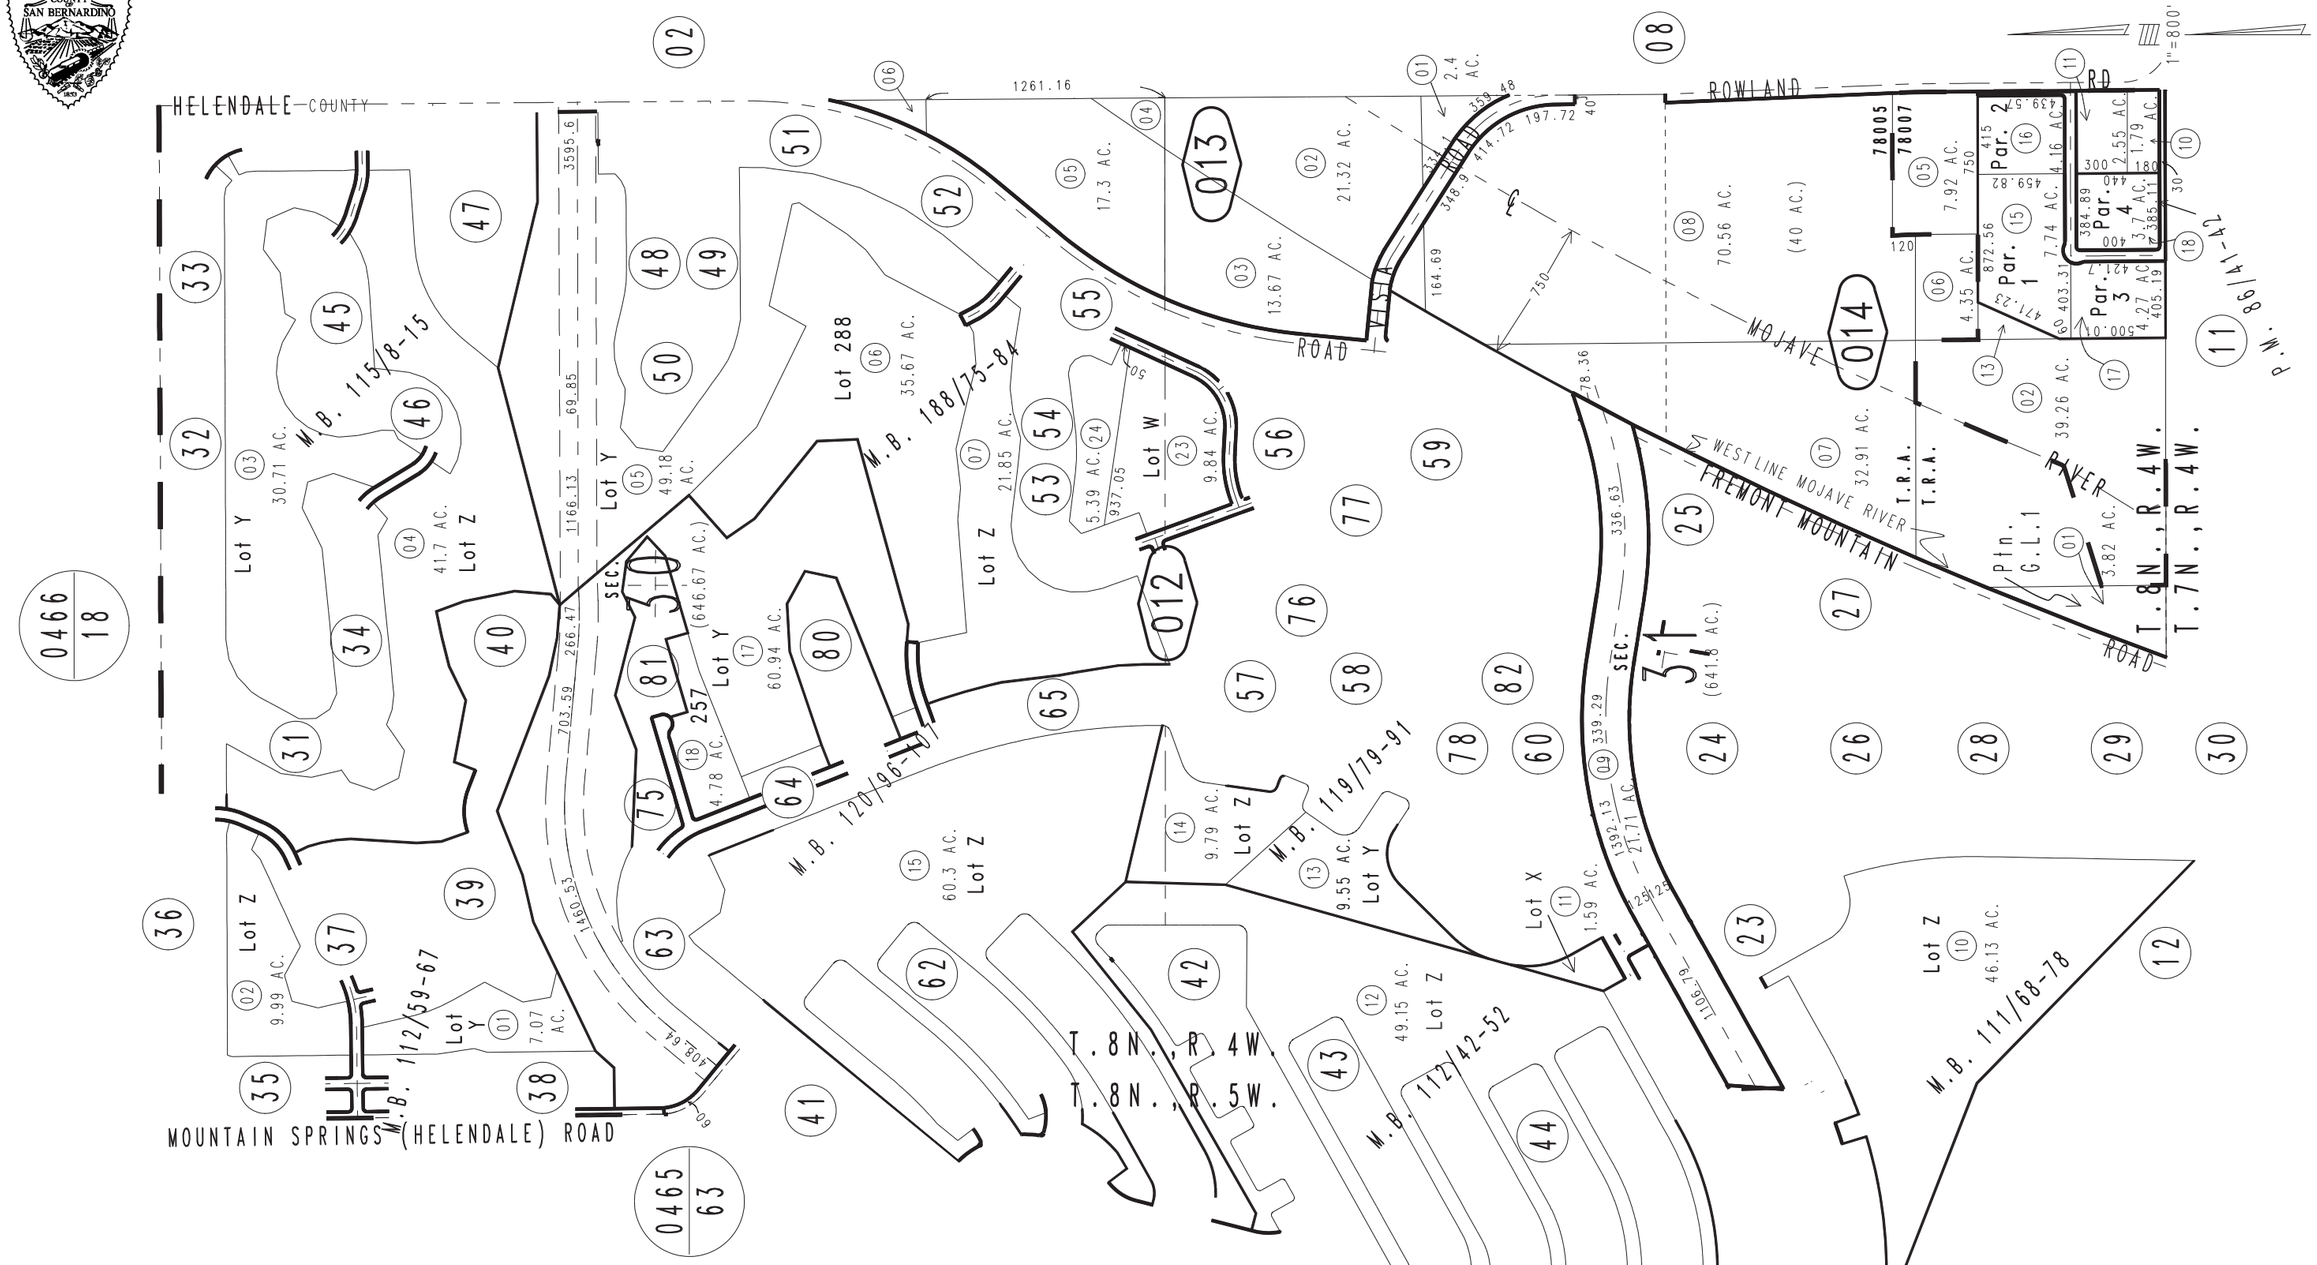

Ptn. Tract No. 8316, M.B. 118/75-84
Ptn. Tract No. 8317, M.B. 115/8-15
Ptn. Tract No. 8312, M.B. 112/42-52
Ptn. Tract No. 8313, M.B. 112/59-67
Ptn. Tract No. 8320, M.B. 111/68-78

Parcel Map No. 7815, P.M. 86/41-42
Ptn. Tract No. 8315, M.B. 120/96-107
Ptn. Tract No. 8314, M.B. 119/79-91

February 2004

Assessor's Map
Book 0467 Page 01
San Bernardino County

REVISED
01/14/08 RM
12/10/08 GW
01/20/10 LH