THIS MAP IS FOR THE PURPOSE OF AD VALOREM TAXATION ONLY.

S.1/2 Sec.34, T.6N., R.4W., S.B.B.&M.

City of Victorville
Town of Apple Valley
Tax Rate Area
12176,21029

0472- 18

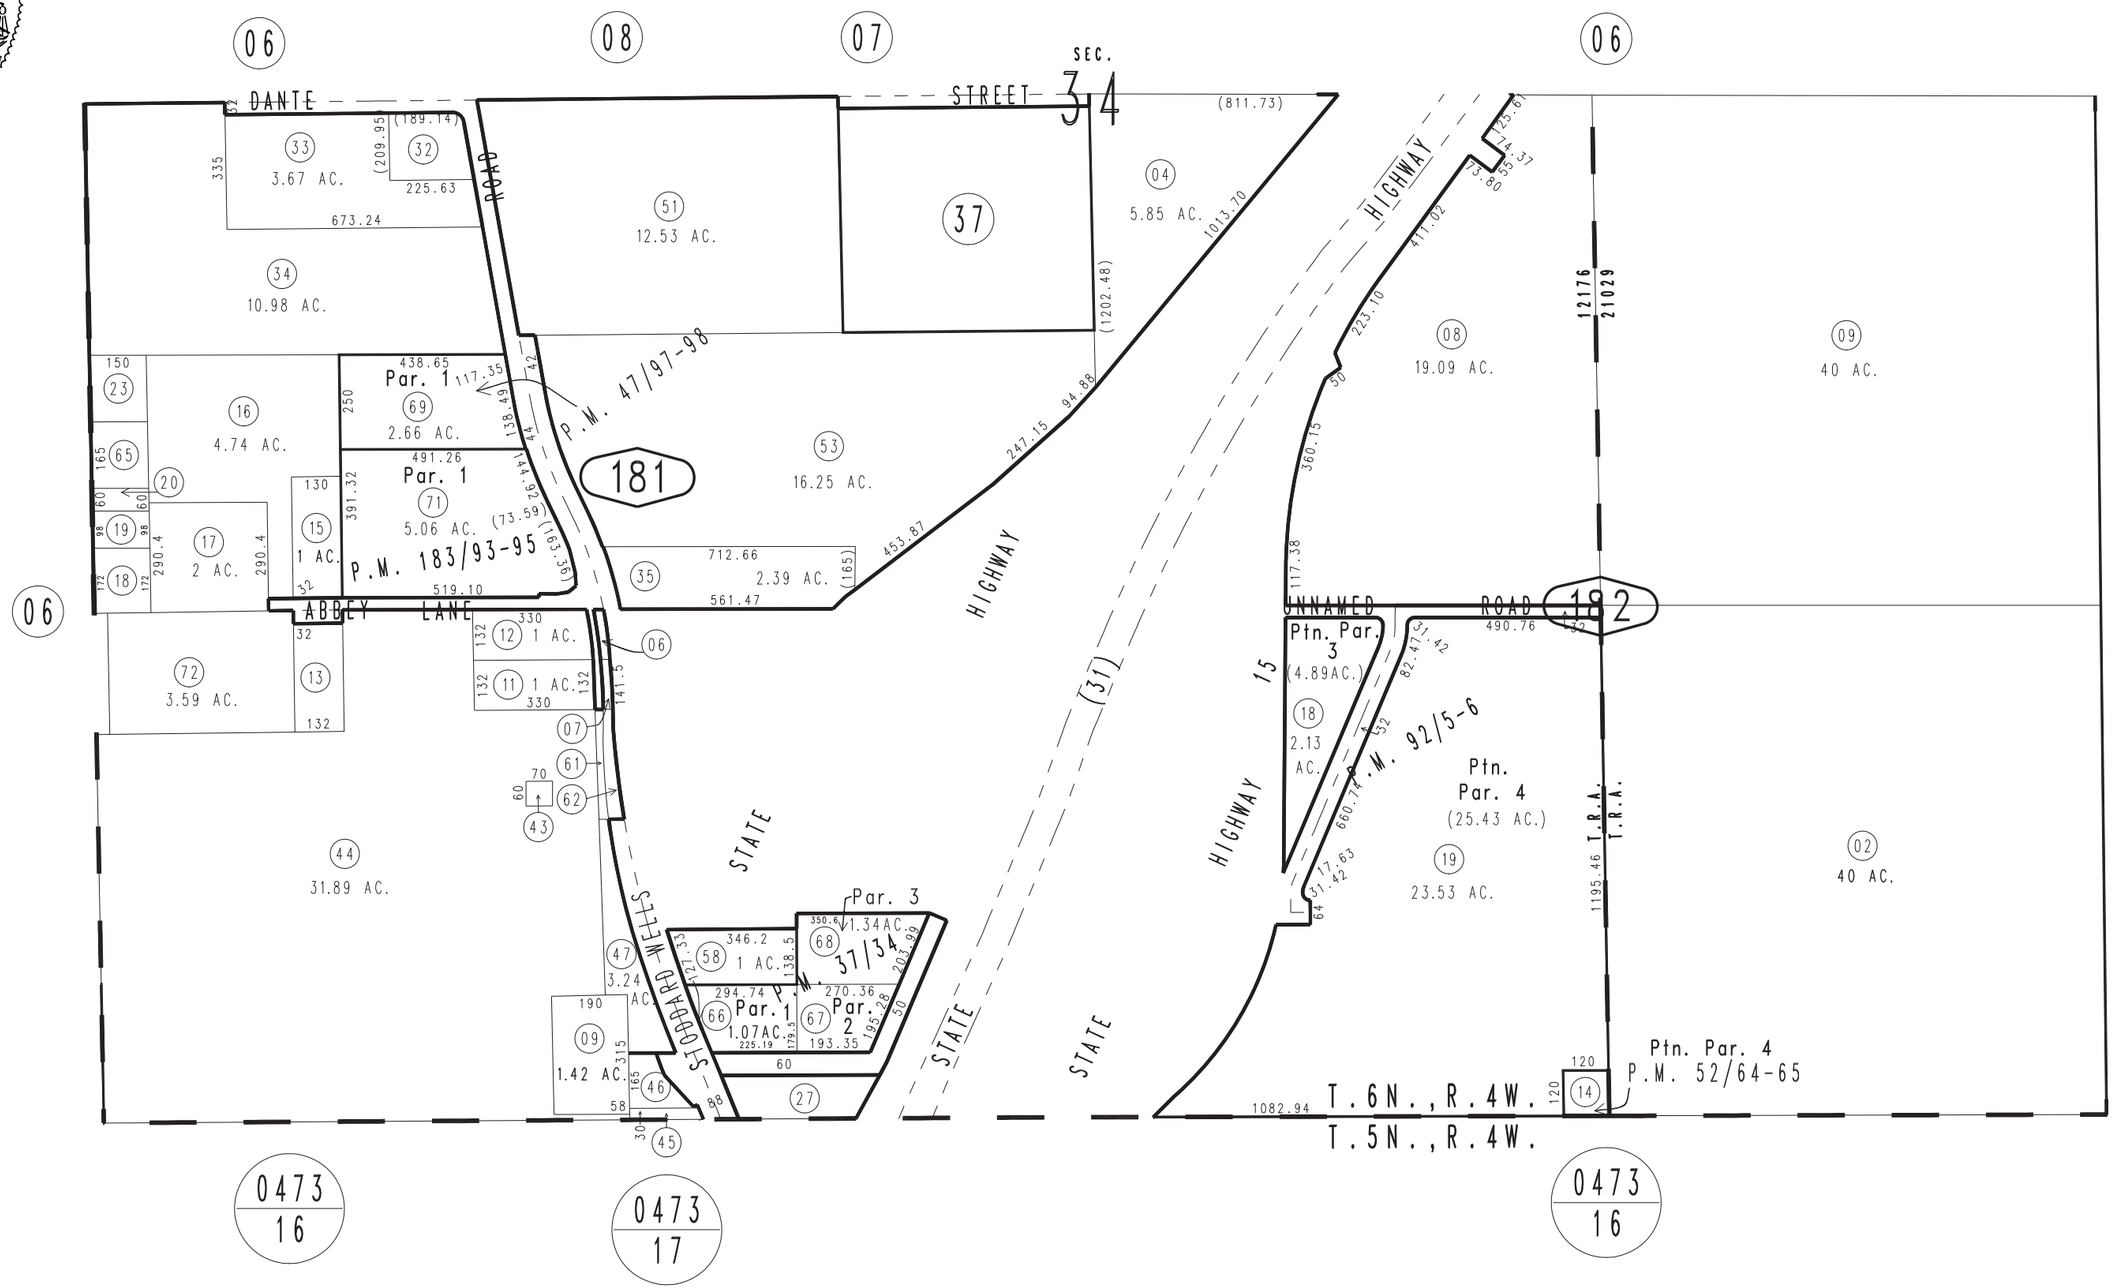

Ptn. Parcel Map No. 8655, P.M. 92/5-6
Parcel Map No. 5407, P.M. 52/64-65
Parcel Map No. 5027, P.M. 47/97-98
Parcel Map No. 3998, P.M. 37/34-35 Parcel Map No. 15030, P.M. 183/93-95

June 2004

Assessor's Map
Book 0472 Page 18
San Bernardino County

REVISED
02/07/14 GW
02/10/14 GW
02/20/14 RU
04/23/14 KC
01/27/15 RU
06/14/16 GW