THIS MAP IS FOR THE PURPOSE OF AD VALOREM TAXATION ONLY.

Ptn. E.1/2, S.E.1/4, Sec.36, T.1N.,R.5E., S.B.B.&M.

Town of Yucca Valley
Tax Rate Area
23019

0595 - 27

1" = 200'

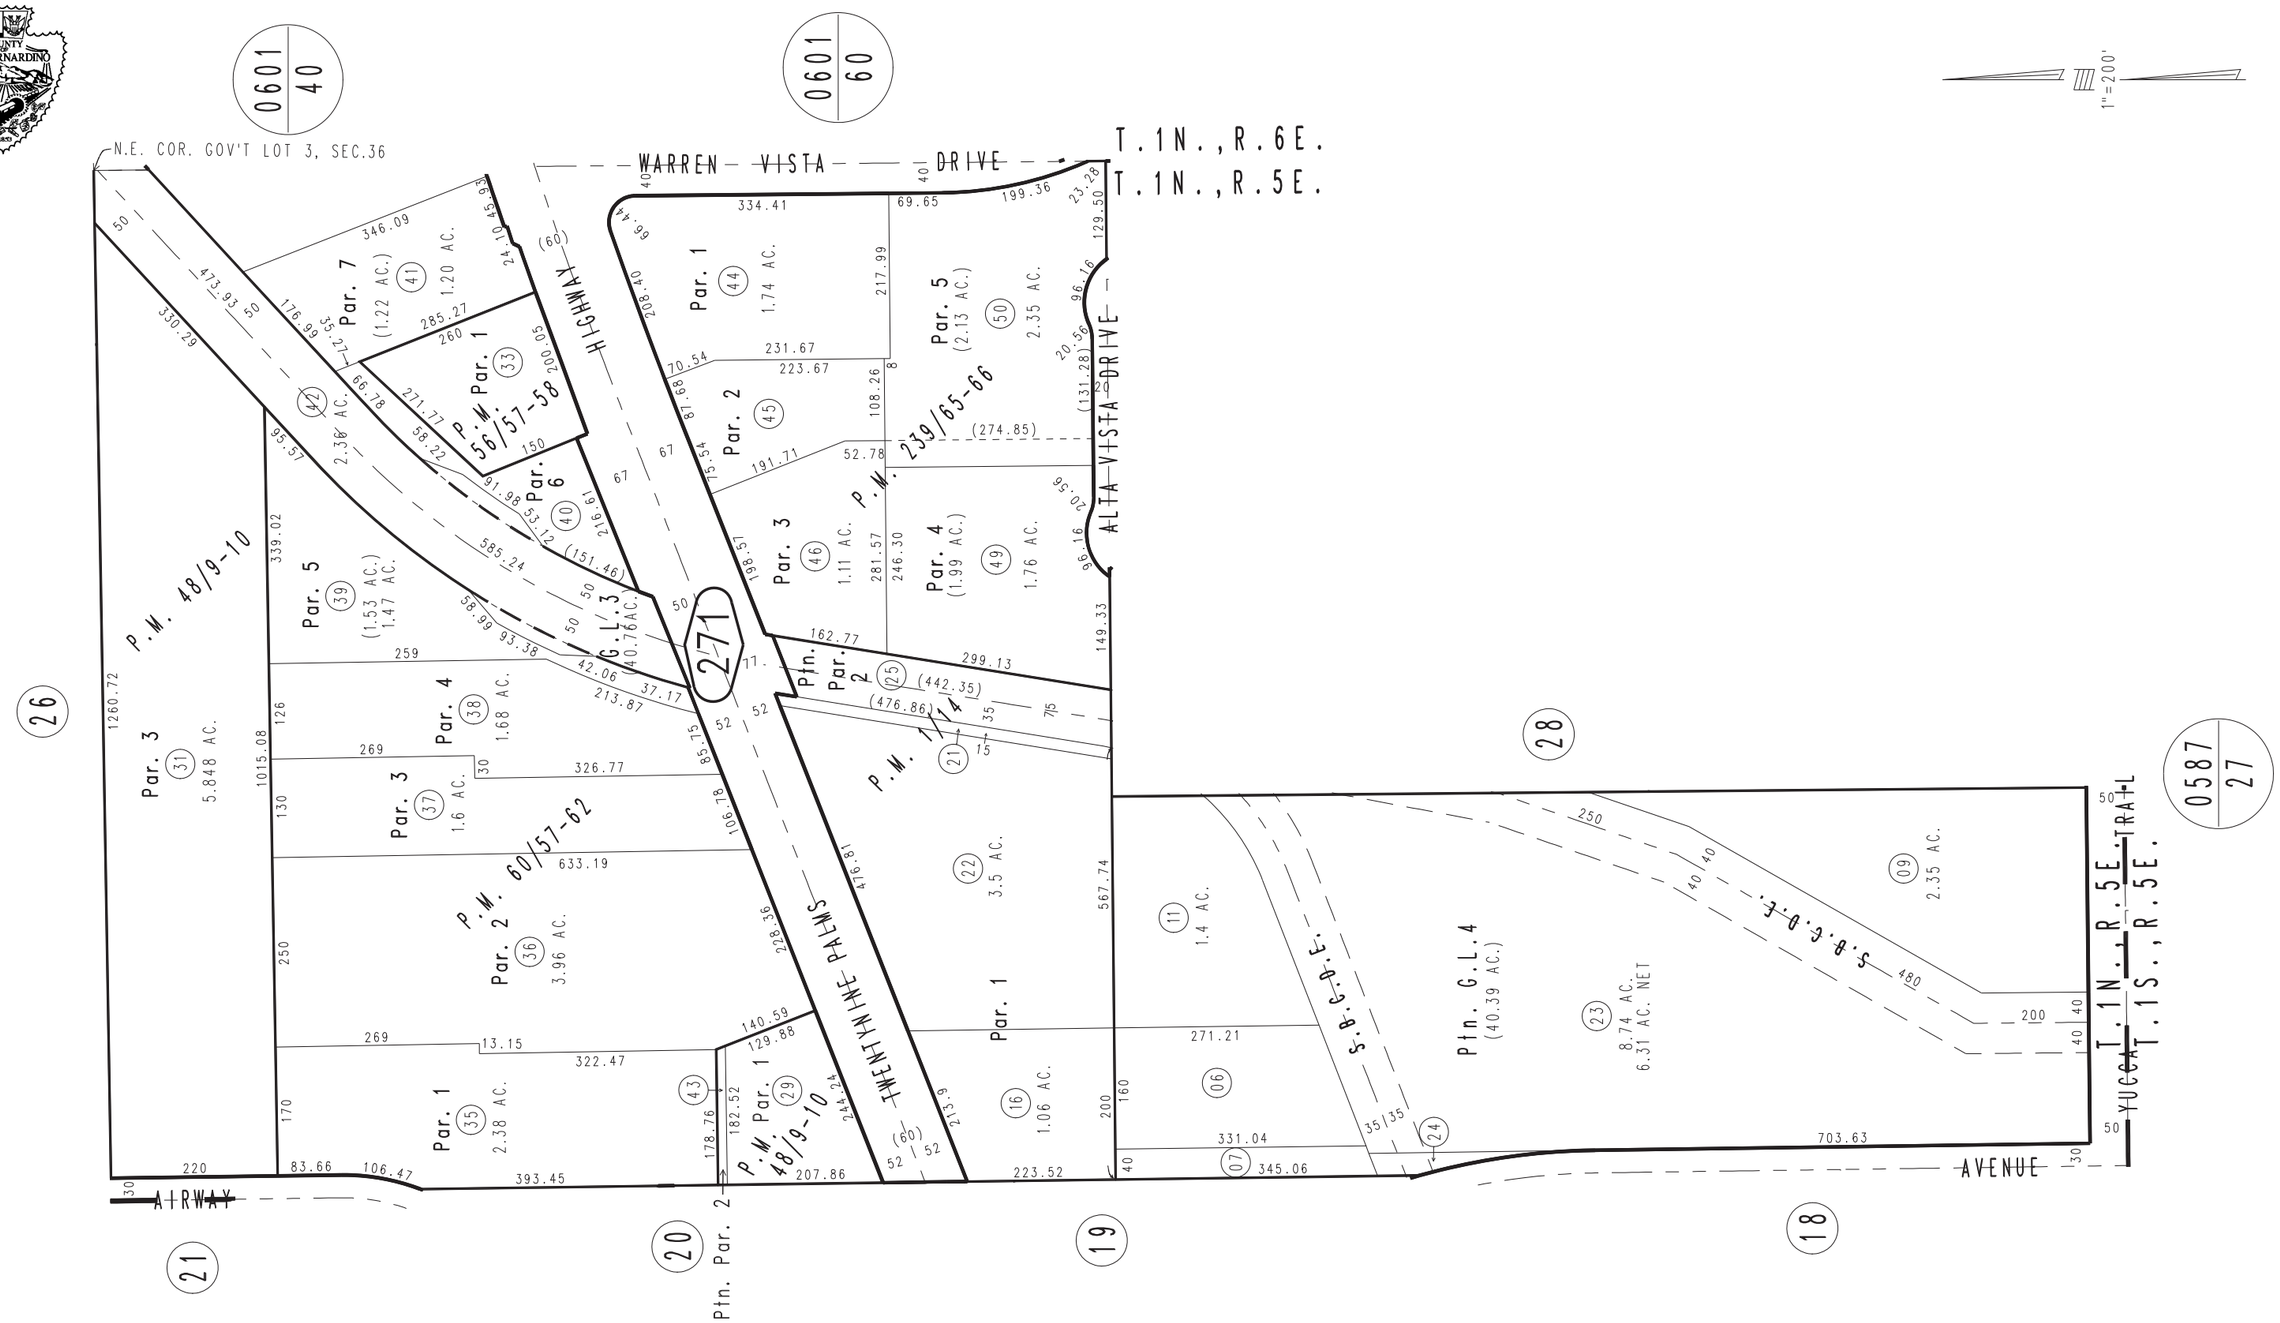

Parcel Map No. 19103, P.M. 239/65-66
Ptn. Parcel Map No. 6163, P.M. 60/57-62
Ptn. Parcel Map No. 5947, P.M. 56/57-58
Ptn. Parcel Map No. 5161, P.M. 48/9-10
Ptn. Parcel Map No. 23, P.M. 1/14

February 2005

Assessor's Map
Book 0595 Page 27
San Bernardino County

REVISED
07/12/16 RU
10/26/18 RU