THIS MAP IS FOR THE PURPOSE OF AD VALOREM TAXATION ONLY.

Ptn. College Heights Tract, M.B. 17/77

City of Montclair
Tax Rate Area
11011 11014

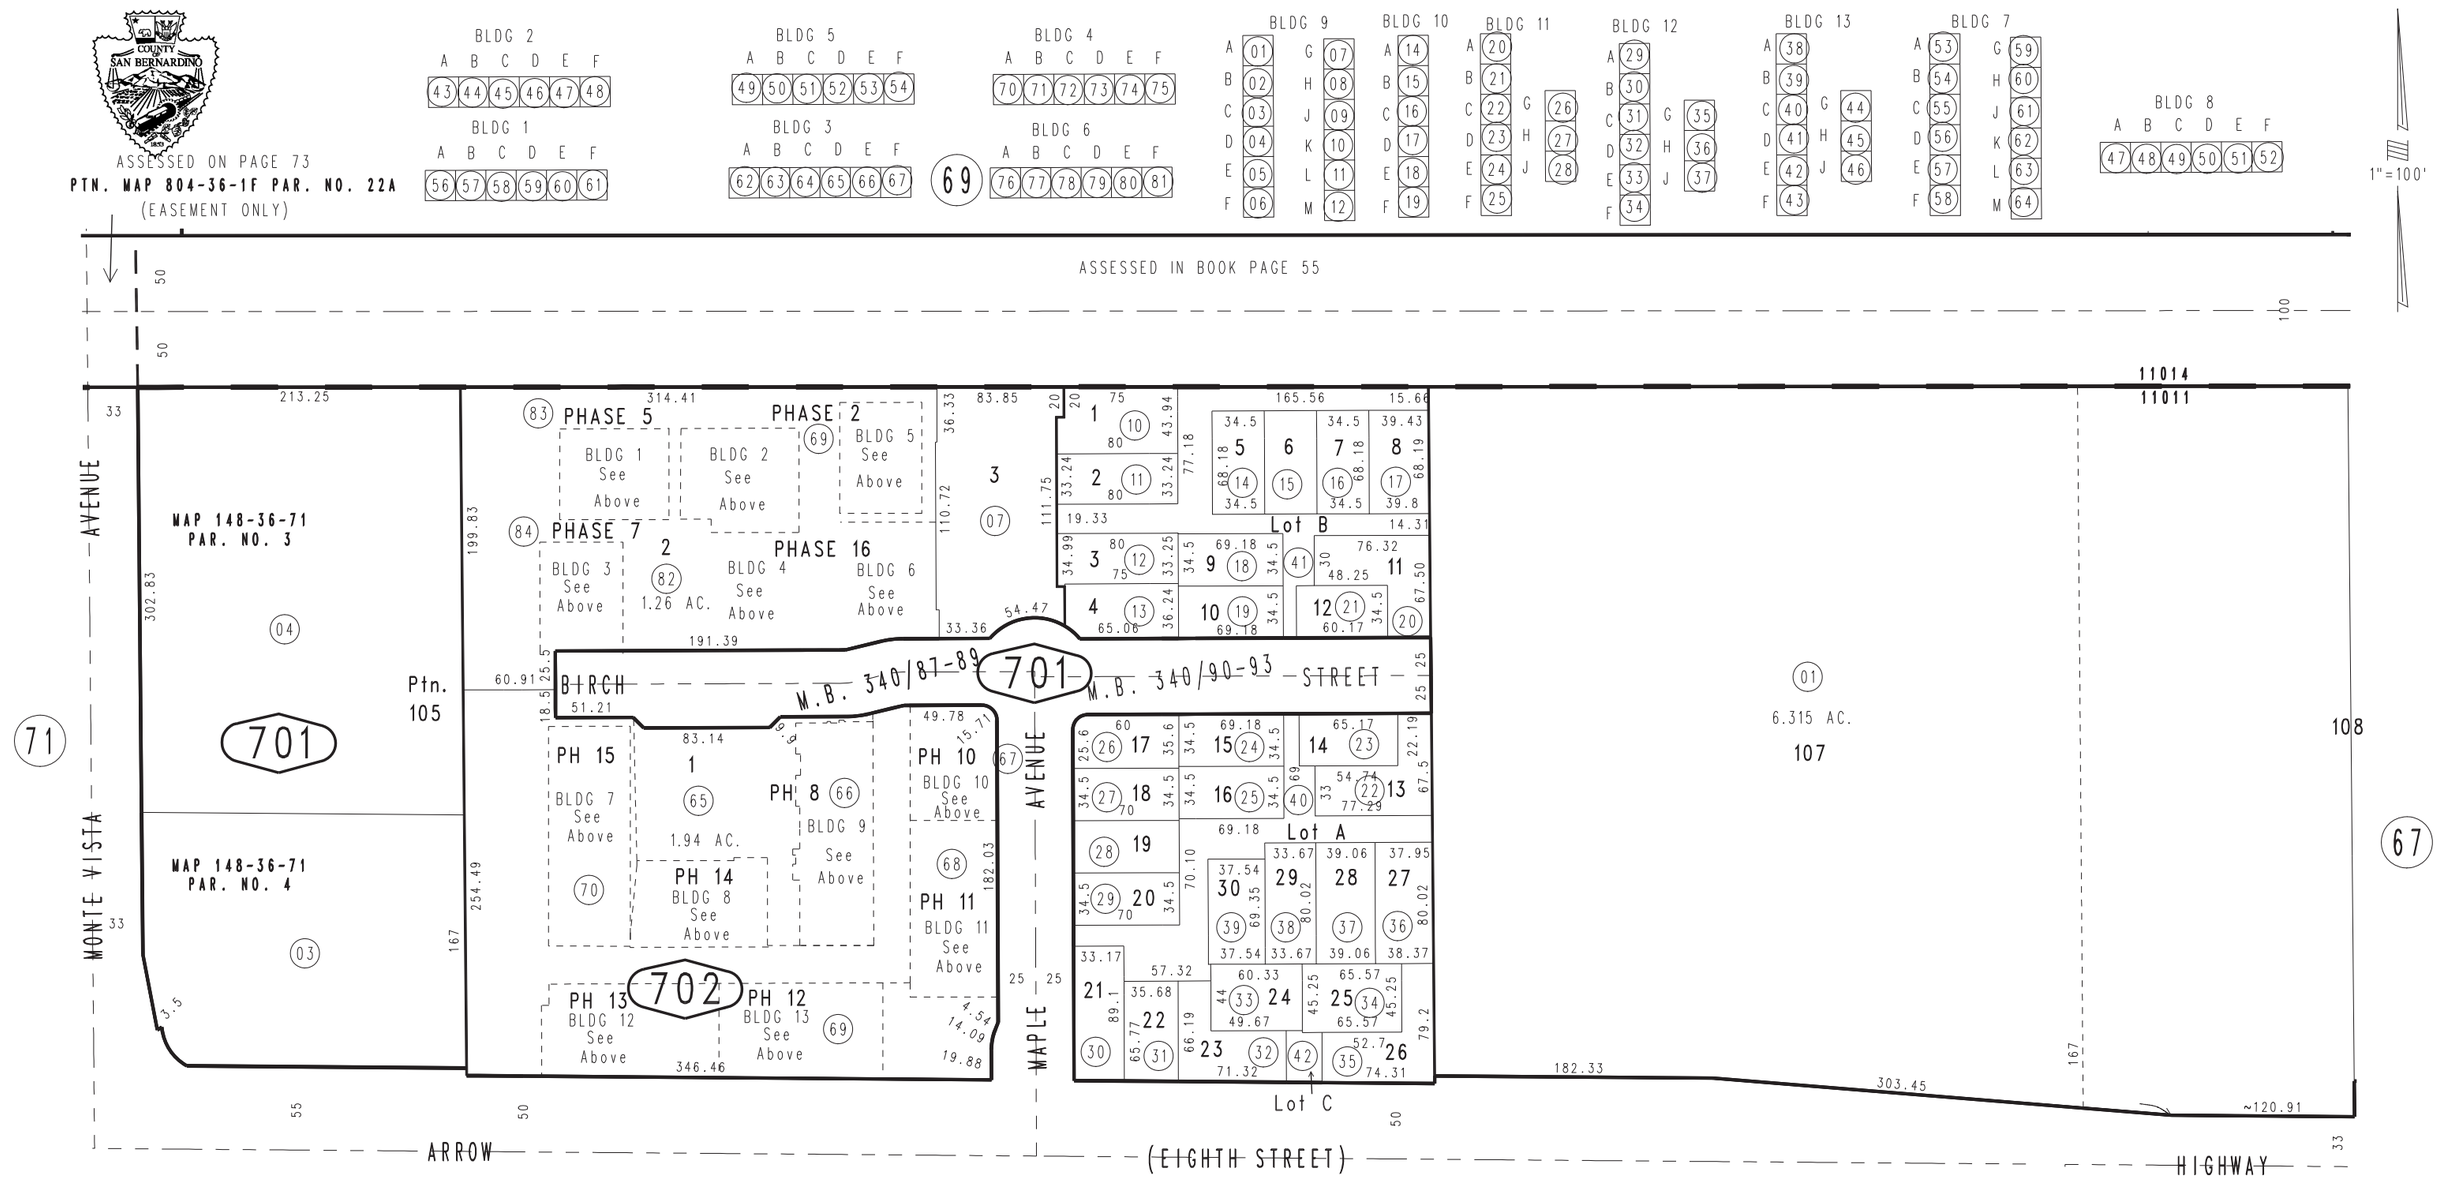

1008
01

Tract No. 18803, M.B. 340/90-93
Ptn. Tract No. 18803-1, M.B. 340/87-89, Condo Plan 2015-0146366 Phase 2,
Condo Plan 2015-0259538 Phase 5, Condo Plan 2015-0259539 Phase 7, Amended 2015-0470583
Condo Plan 2015-0321708 Phase 8, Condo Plan 2015-0359353 Phase 13, Amended 2015-0470822
Condo Plan 2015-0359350 Phase 10, Condo Plan 2015-0359541 Phase 14, Amended 2015-0470823
Condo Plan 2015-0359351 Phase 11, Amended 2015-0470584
Condo Plan 2015-0359352 Phase 12, Amended 2015-0470585
Condo Plan 2015-0359542 Phase 15
Condo Plan 2015-0359543 Phase 16, Amended 2015-0470824

September 2004

Ptn. S.W.1/4, Sec.11
T.1S.,R.8W.

Assessor's Map
Book 1007 Page 70
San Bernardino County

REVISED
01/15/16 RU
02/18/16 KC-MC
12/29/16 KC
07/10/17 KC
05/23/18 KC
07/03/18 KC