THIS MAP IS FOR THE PURPOSE OF AD VALOREM TAXATION ONLY.

Ptn. Rancho Santa Ana Del Chino, M.B.6/15

City of Chino
Tax Rate Area
1001

1015 - 32

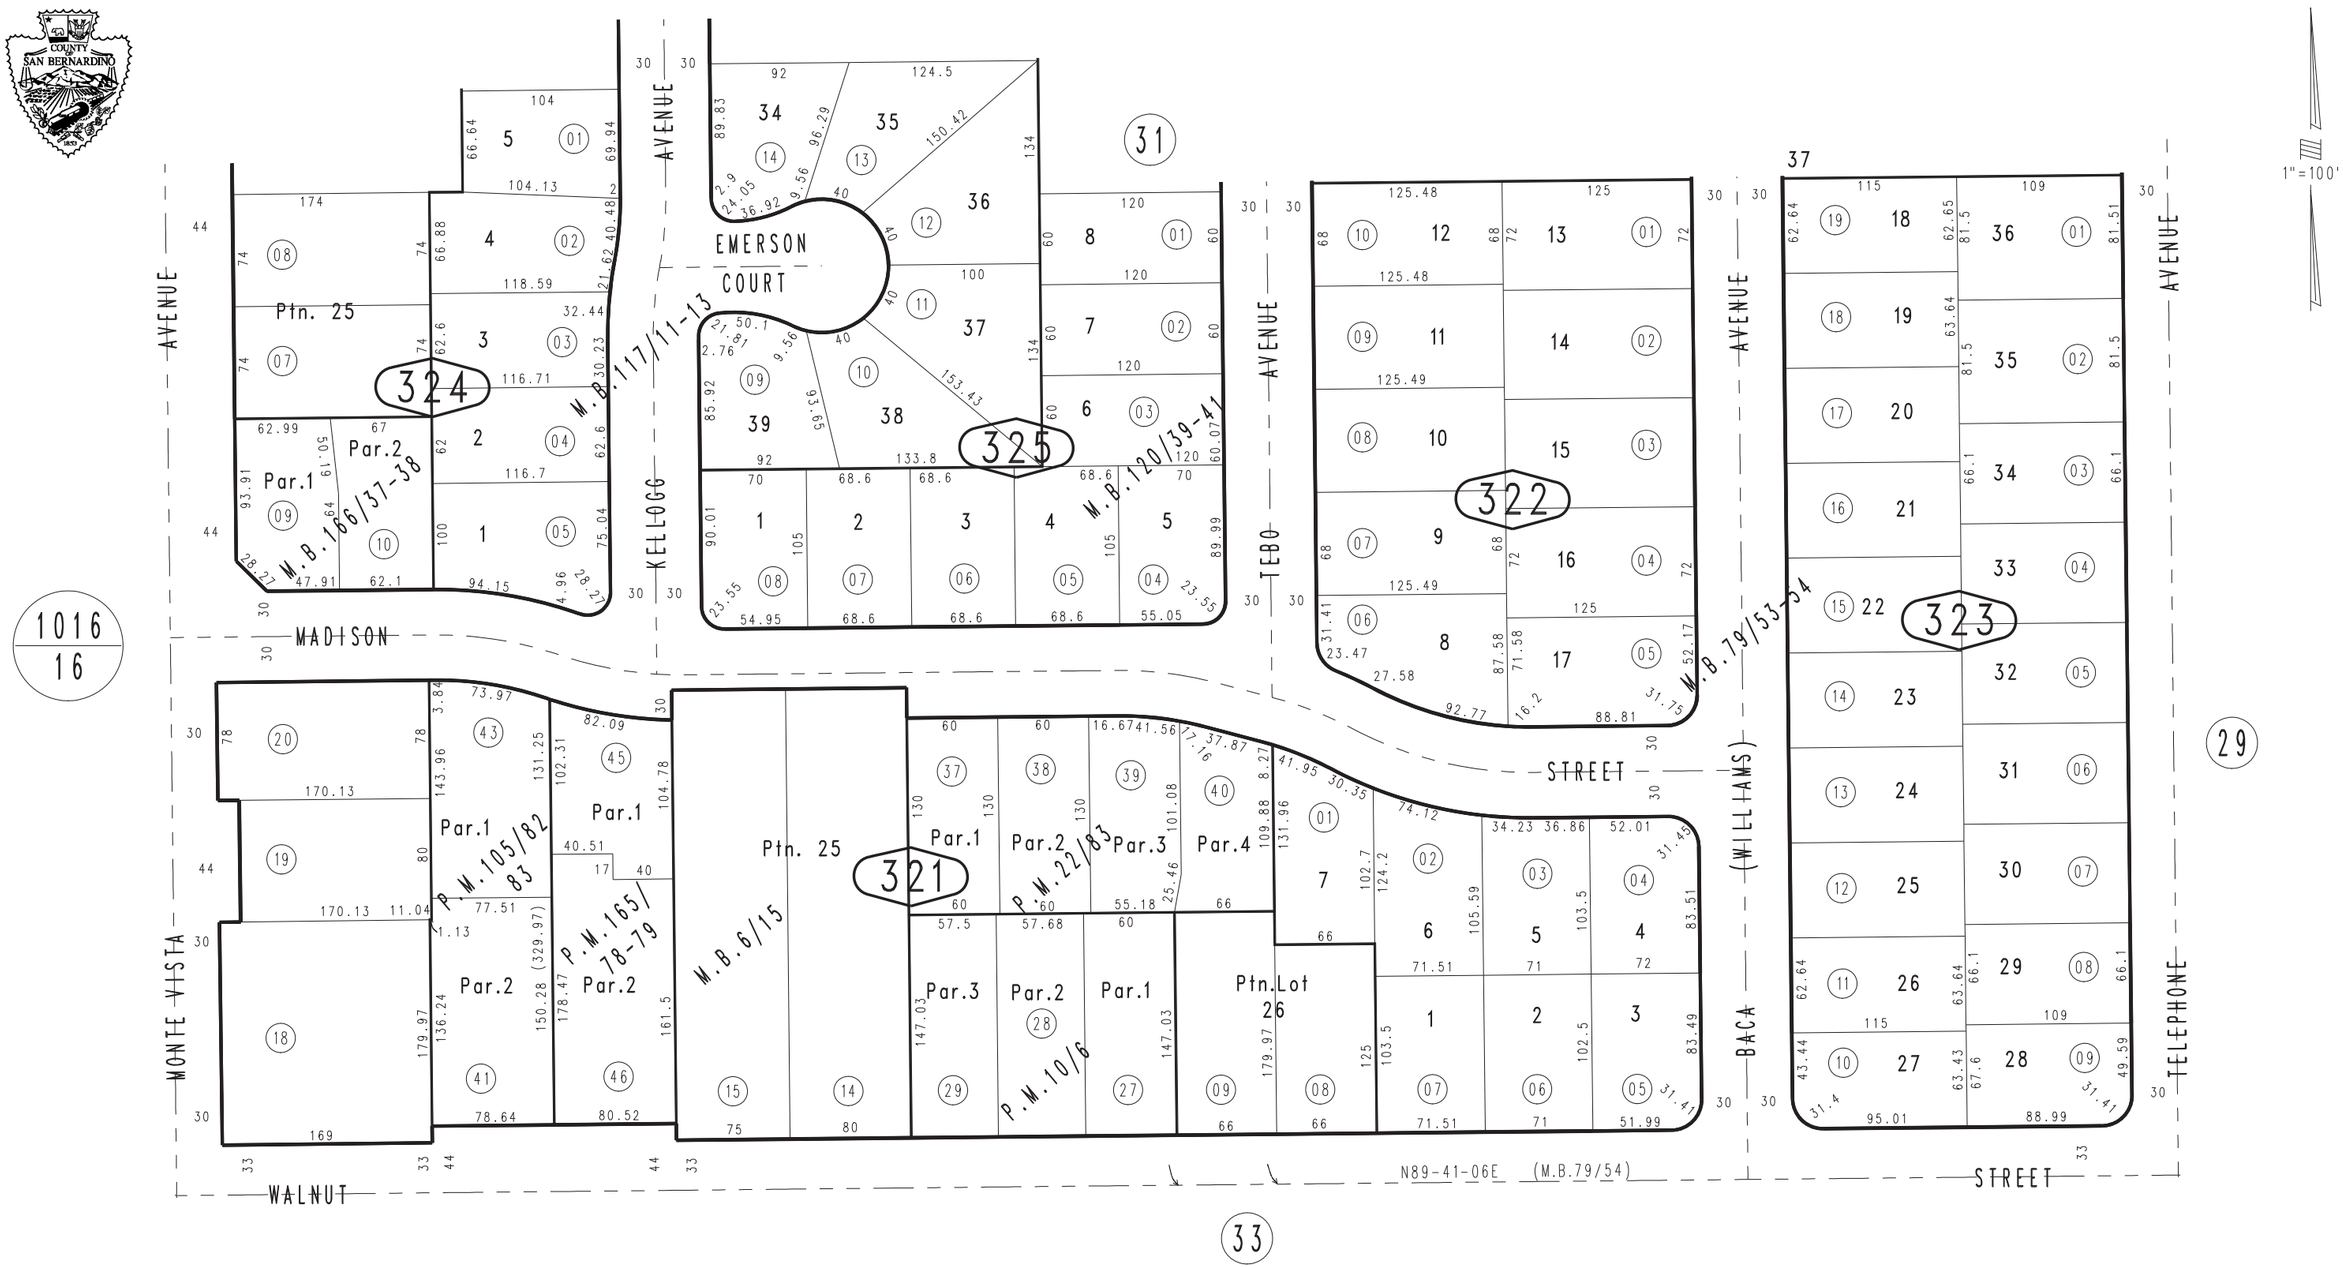

Parcel Map No.2365, P.M.22/83
Ptn. Tract No.8600, M.B.120/39-41
Parcel Map No.1007, P.M.10/6
Ptn. Tract No.8599, M.B.117/11-13
Tract No.6380, M.B.79/53-54

Parcel Map 9449, P.M.105/82-83
Parcel Map No.13565, P.M.165/78-79
Parcel Map No.13684, P.M.166/37-38

Ptn. N.W.1/4, Sec.2,
T.2S.,R.8W.

Assessor's Map
Book 1015 Page 32
San Bernardino County

REVISED
04/19/10 KA

October 2003