THIS MAP IS FOR THE PURPOSE OF AD VALOREM TAXATION ONLY.

Ptn. Map "D" Rancho Santa Ana Del Chino, M.B. 12/47-48

City of Chino
City of Chino Hills
Tax Rate Area
1007,1009,1098,1156
1132,24030,24080
24081,24095,24028

1028 - 20

1" = 400'

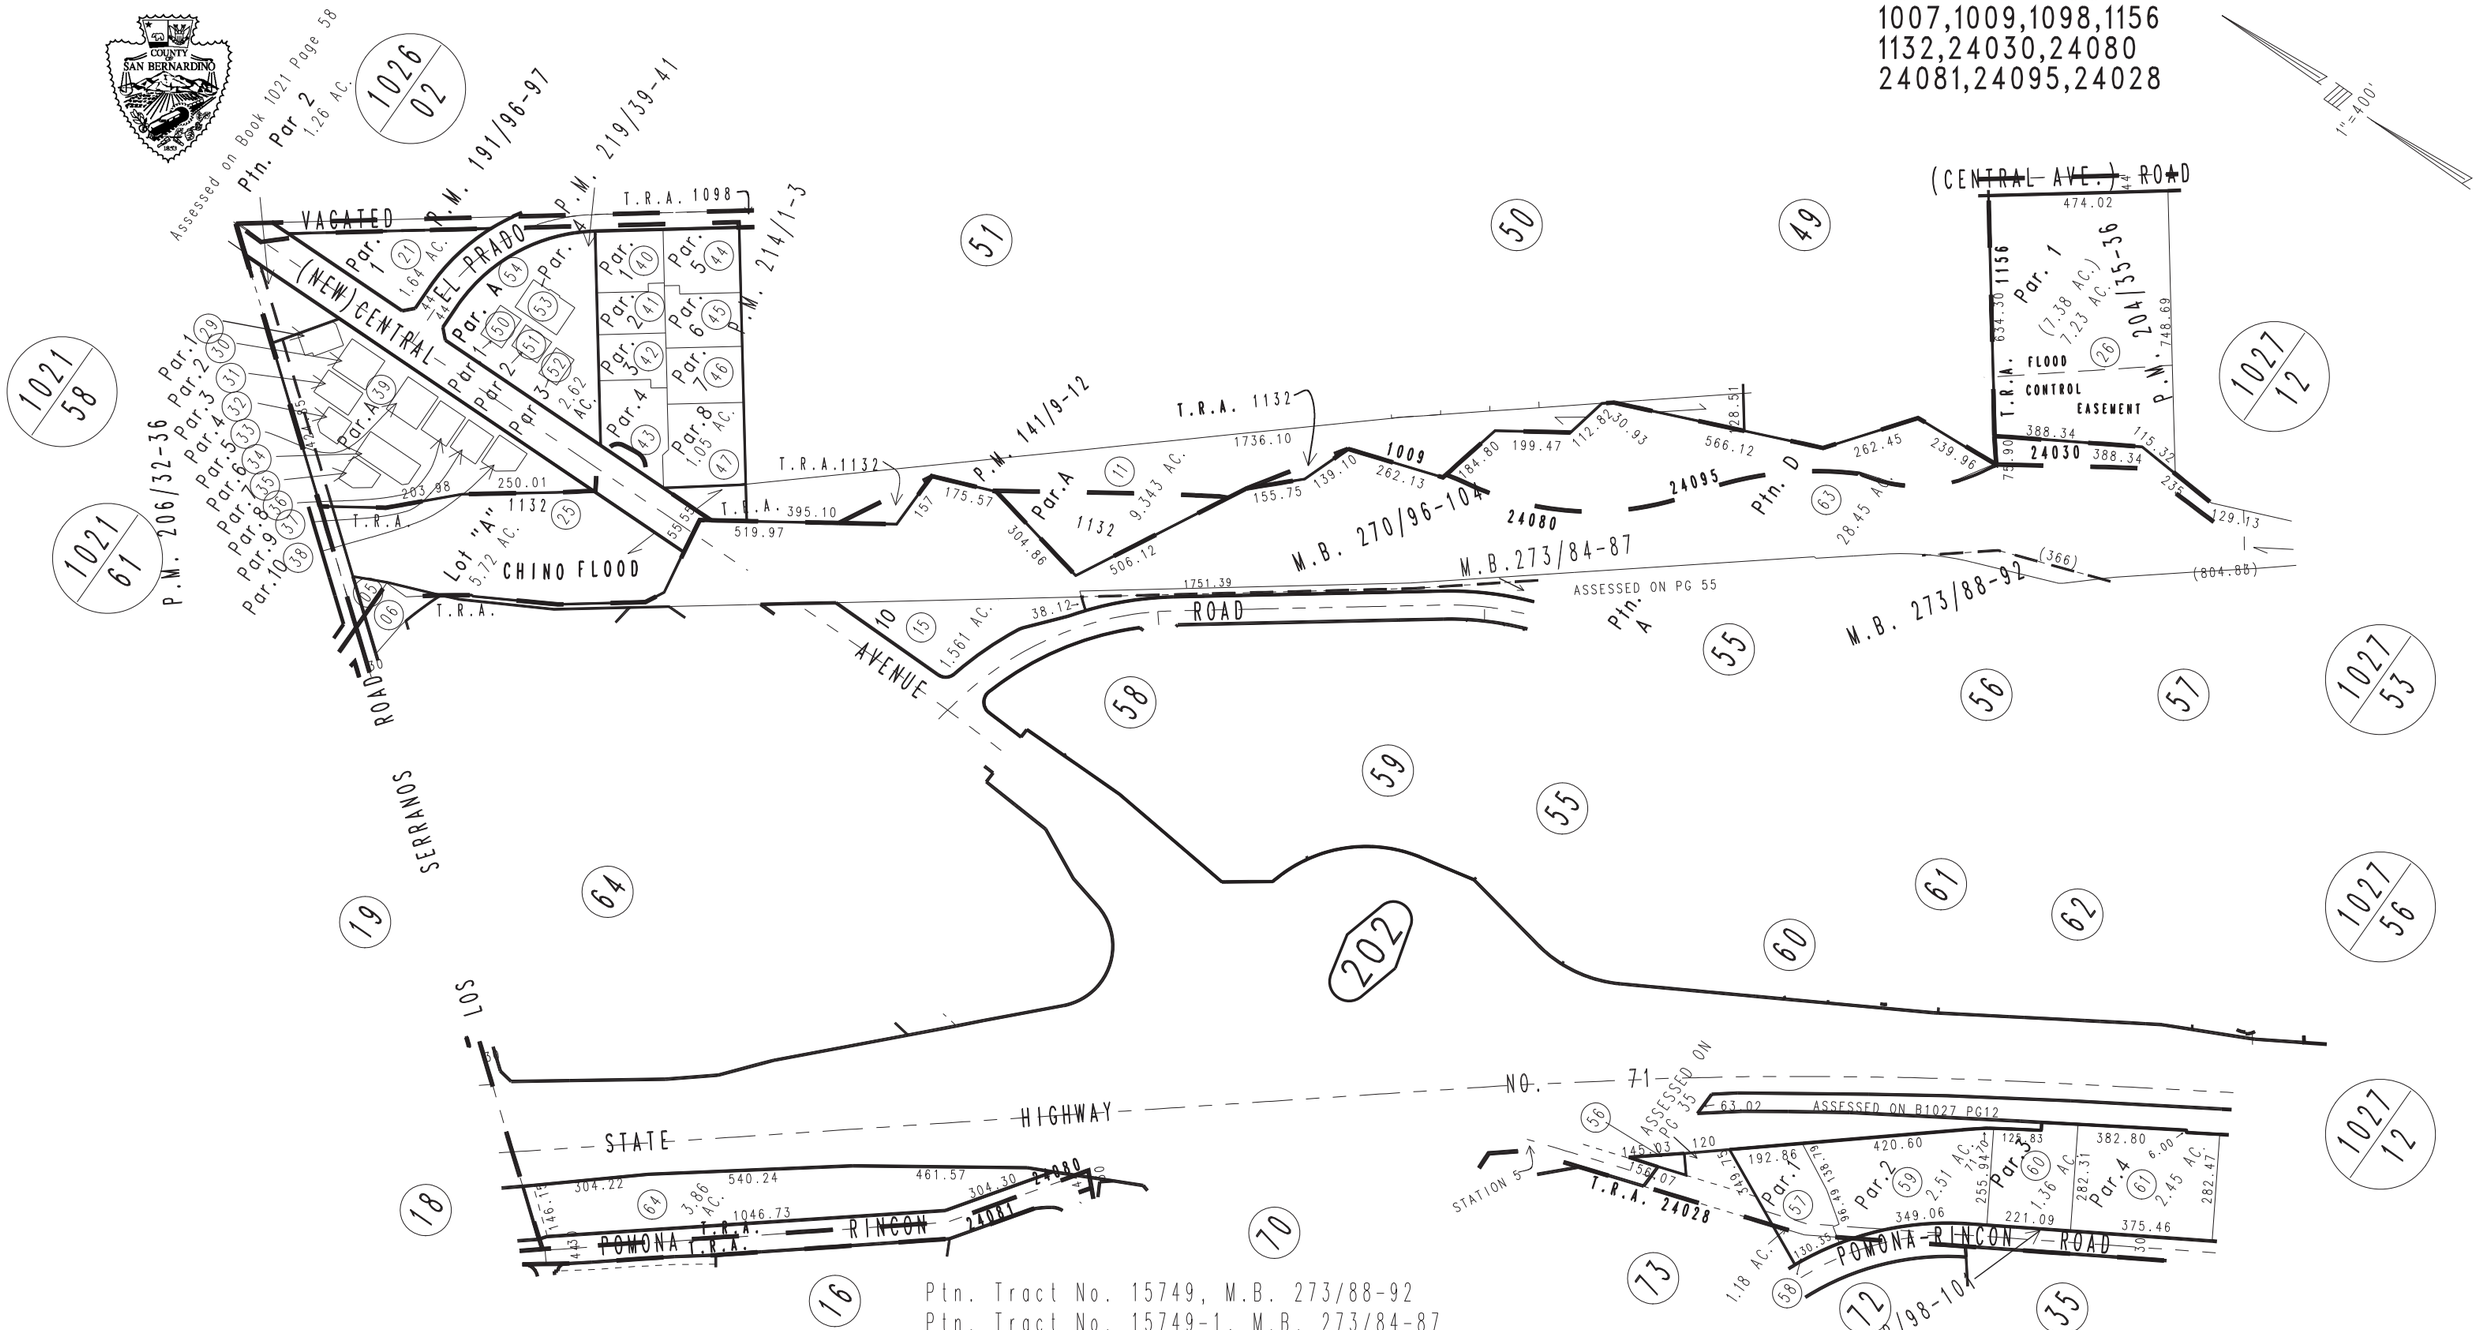

Parcel Map No. 16456, P.M. 214/1-3
Parcel Map No. 16364, P.M. 206/32-36
Ptn. Parcel Map No. 16233, P.M. 204/35-36
Parcel Map No. 15274, P.M. 189/16-17, Amended Map 191/96-97
Ptn. Parcel Map No. 11164, P.M. 141/9-12

Ptn. Tract No. 15749, M.B. 273/88-92
Ptn. Tract No. 15749-1, M.B. 273/84-87
Ptn. Tract No. 15944, M.B. 270/96-104
Ptn. Parcel Map No. 18029, P.M. 232/98-101
Parcel Map No. 17478, P.M. 219/39-41

JULY 1951

Ptn. S.1/2, Sec. 26
T.2S., R.8W.

Assessor's Map
Book 1028 Page 20
San Bernardino County

REVISED
06/20/17 GW
08/10/18 RU
08/14/18 RU
02/27/19 RU
08/09/19 GW
05/12/20 RU