THIS MAP IS FOR THE PURPOSE OF AD VALOREM TAXATION ONLY.

Ptn. Ontario Colony Lands, M.B. 2/8 & 11/6

City of Upland
Tax Rate Area
8035

1045 - 55

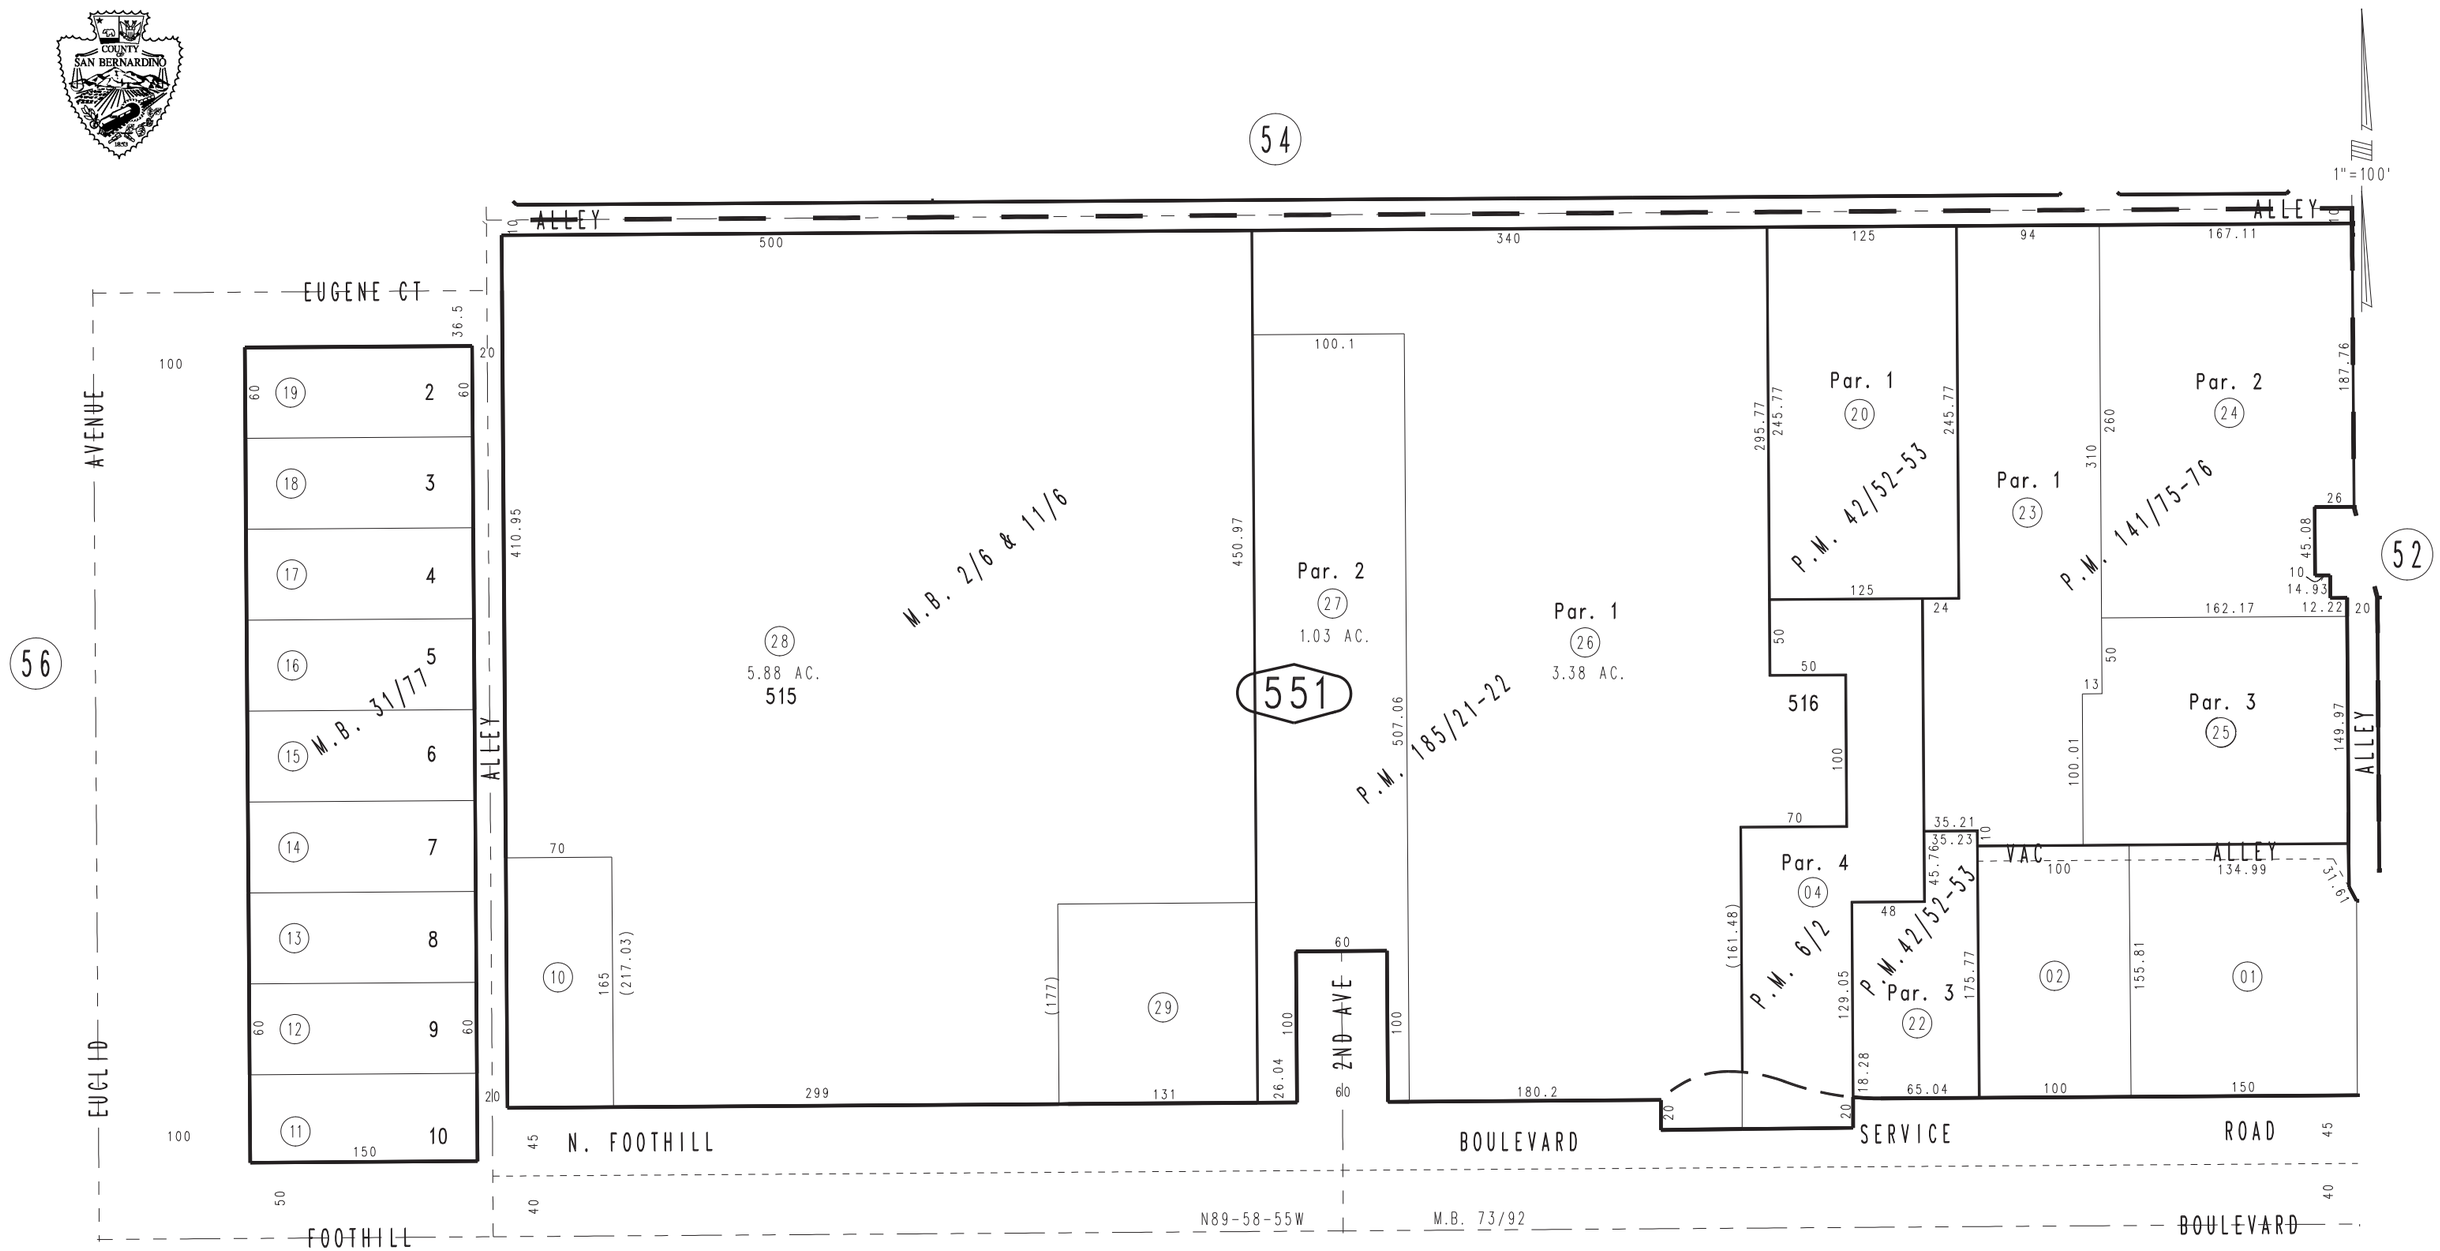

Ptn. Parcel Map No. 4211, P.M. 42/52-53
Tract No. 2200, M.B. 31/77
Ptn. Parcel Map No. 213, P.M. 6/2
Parcel Map No. 14852, P.M. 185/21-22
Parcel Map No. 11730, P.M. 141/75-76

Ptn. S.E.1/4, Sec.6
T.1S.,R.7W.

Assessor's Map
Book 1045 Page 55
San Bernardino County

REVISED
03/21/18 KA
02/13/19 GW
10/06/20 KC

August 2004