THIS MAP IS FOR THE PURPOSE OF AD VALOREM TAXATION ONLY.

Ptn., Lot 8, Sec.8, T.1S.,R.7W.
Cucamonga Fruit Lands
M.B. 4/9

City of Ontario
City of Upland
Tax Rate Area
4012 4091 8007 8042
8052 8061 10529 10532

1046 - 51

1" = 100'

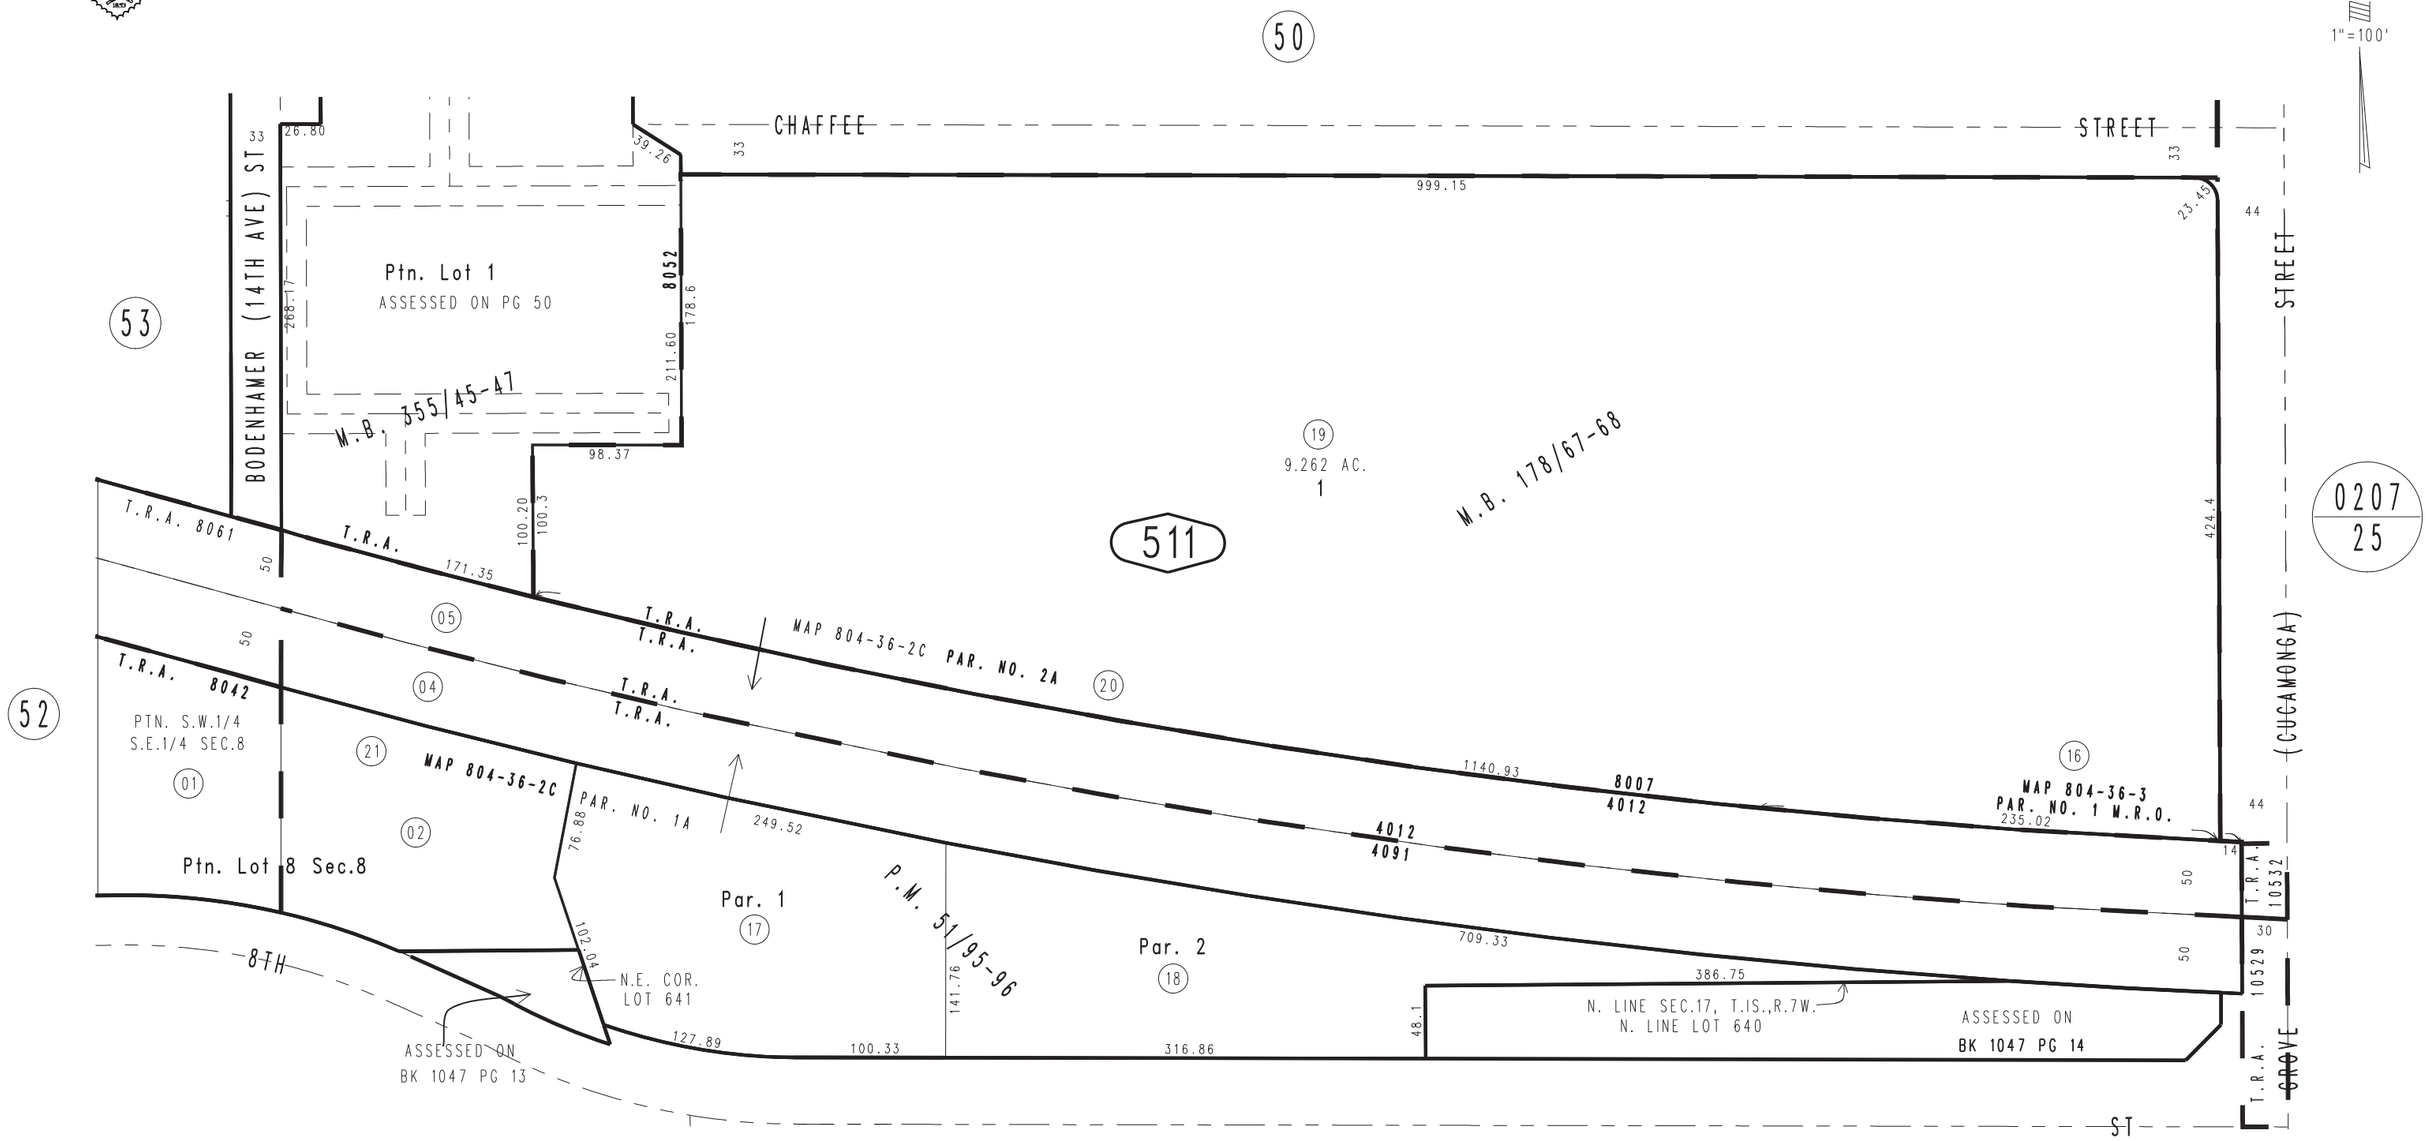

Ptn. Tract No. 20023, M.B. 355/45-47
Tract Map No. 11827, P.M. 178/67-68
Parcel Map No. 5216, P.M. 51/95-96

Ptn. S.E.1/4, Sec.8
T.1S.,R.7W.

Assessor's Map
Book 1046 Page 51
San Bernardino County

REVISED
04/24/18 GW
06/25/20 GW

August 2004