THIS MAP IS FOR THE PURPOSE OF AD VALOREM TAXATION ONLY.

Tract No. 12459, M.B. 169/57-59

City of Ontario
Tax Rate Area
4034,4047,4068

1051 - 60

1" = 100'

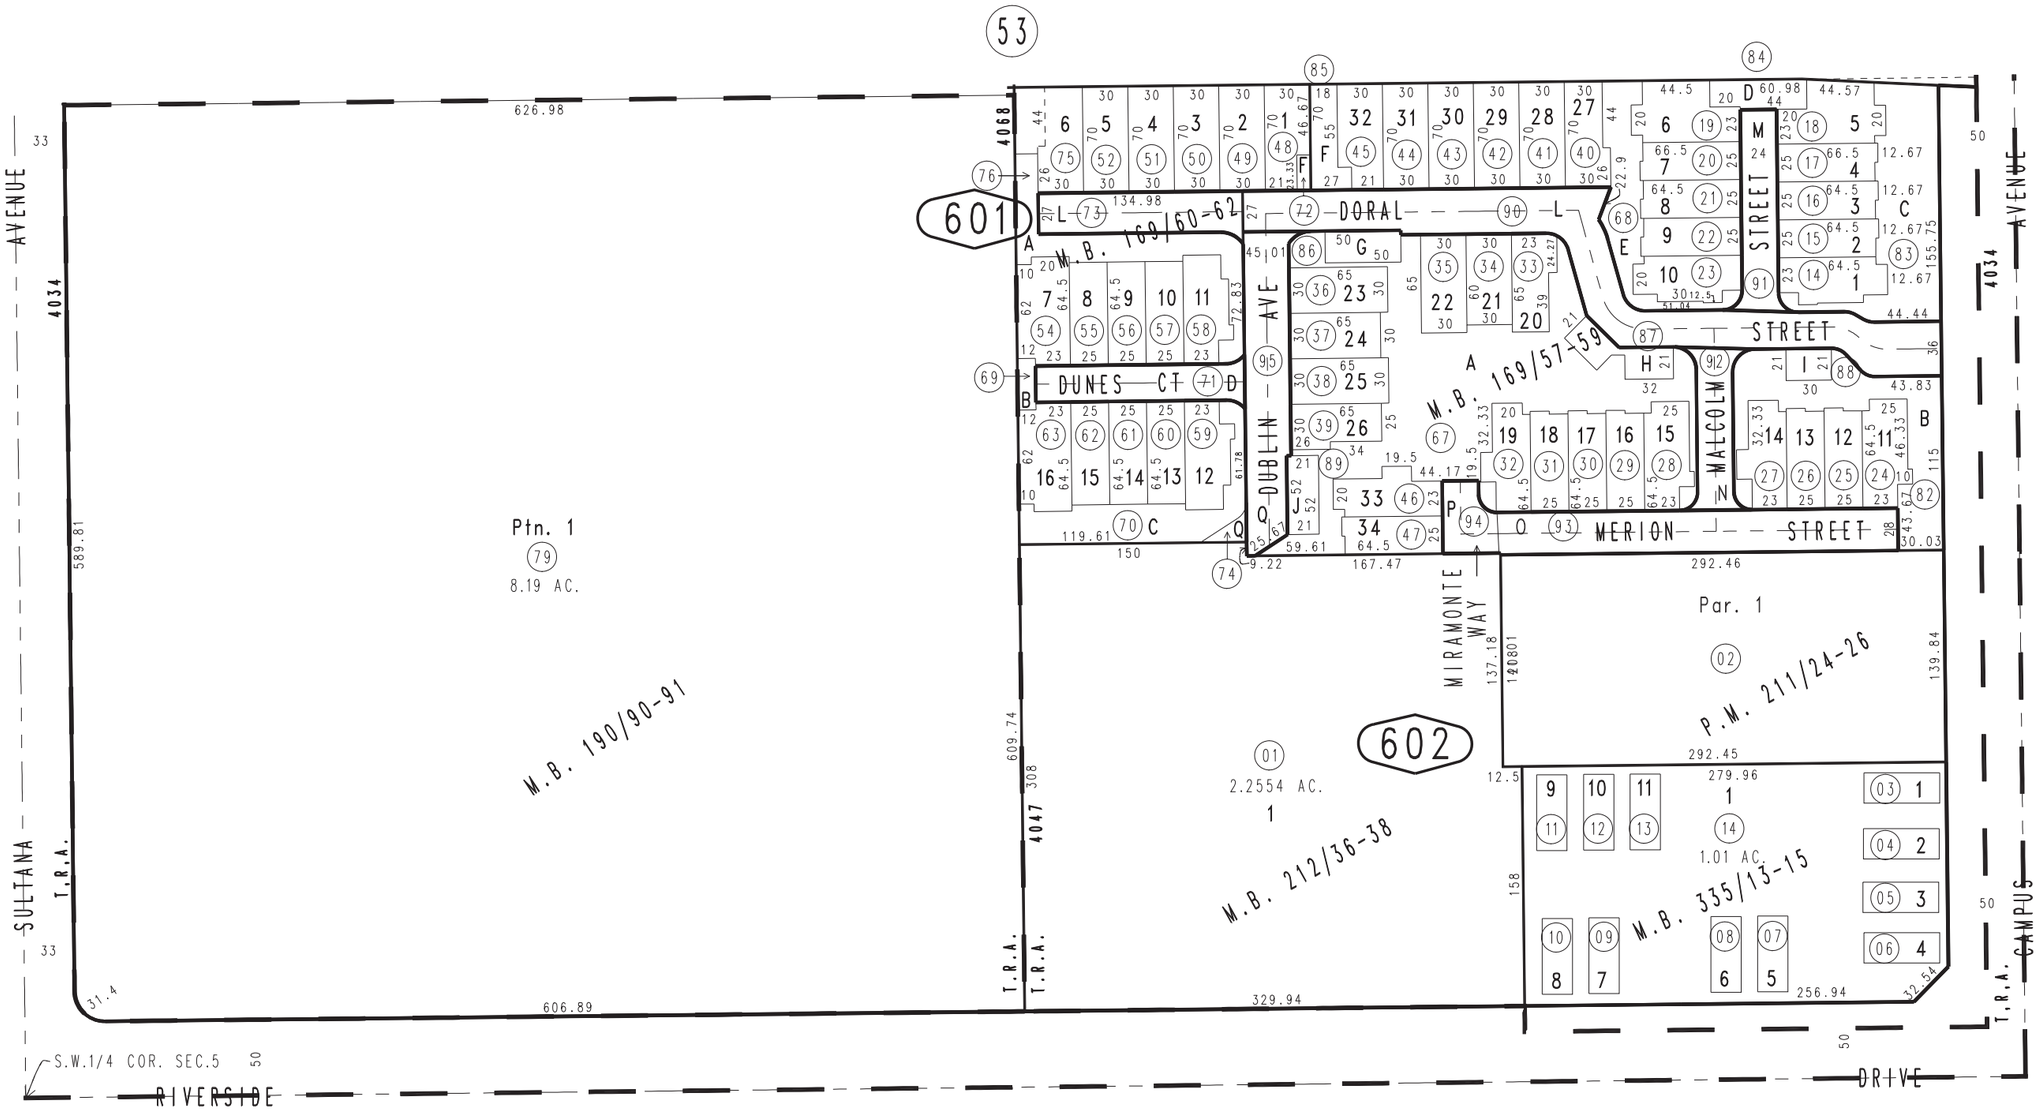

1052
10

Tract No. 18601, M.B. 335/13-15, Condo Plan 11-0150564
Parcel Map No. 16202, P.M. 211/24-26
Tract No. 13657, M.B. 212/36-38
Ptn. Tract No. 13129, M.B. 190/90-91
Tract No. 12460, M.B. 169/60-62

Ptn. S.W.1/4, Sec.5
T.2S.,R.7W.

Assessor's Map
Book 1051 Page 60
San Bernardino County

REVISED
05/04/11 RM
05/05/11 LH
05/06/11 LH

November 2004