THIS MAP IS FOR THE PURPOSE OF AD VALOREM TAXATION ONLY.

Ptn. Rancho Santa Ana Del Chino, M.B. 6/15

City of Chino
Tax Rate Area
1057

1053 - 06

1" = 100'

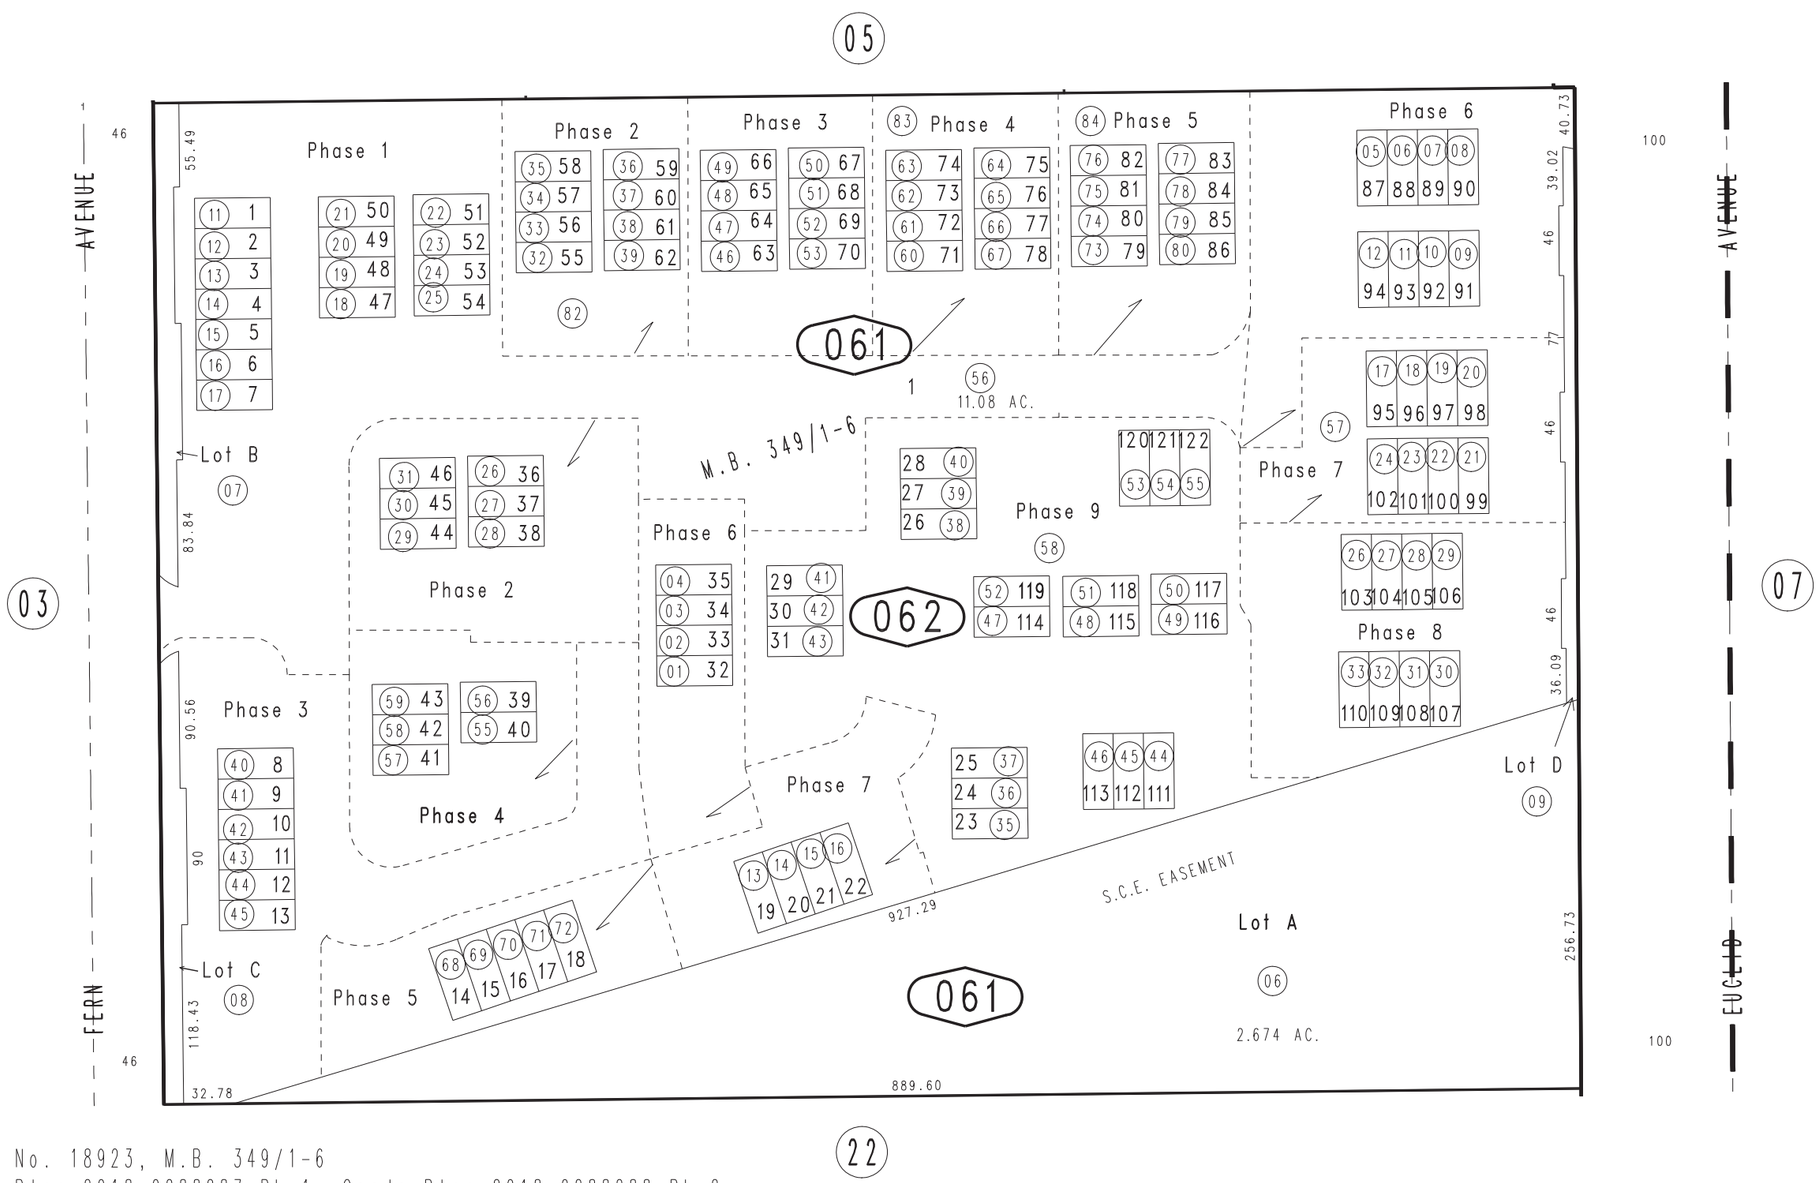

Tract No. 18923, M.B. 349/1-6
Condo Plan 2018-0288287 Ph.1, Condo Plan 2018-0288288 Ph.2
Condo Plan 2018-0288290 Ph.3, Condo Plan 2018-0470106 Ph.4
Condo Plan 2018-0470107 Ph.5, Amended 2019-0205096
Condo Plan 2019-0085996 Ph.6, Condo Plan 2019-0085998 Ph.7
Condo Plan 2019-0098681 Ph.8, Condo Plan 2019-0352560 Ph.9

Ptn. N.E.1/4, Sec.18
T.2S.,R.7W., S.B.B.&M.

Assessor's Map
Book 1053 Page 06
San Bernardino County

REVISED
03/18/19 GW
05/29/19 GW
06/04/19 GW
06/18/19 GW
01/02/20 RU
03/12/20 GW

November 2004