THIS MAP IS FOR THE PURPOSE OF AD VALOREM TAXATION ONLY.

COUNTY OF SAN BERNARDINO

Ptn. Rancho Santa Ana Del Chino, M.B. 6/15

City of Chino
Tax Rate Area
1164

1055 - 42

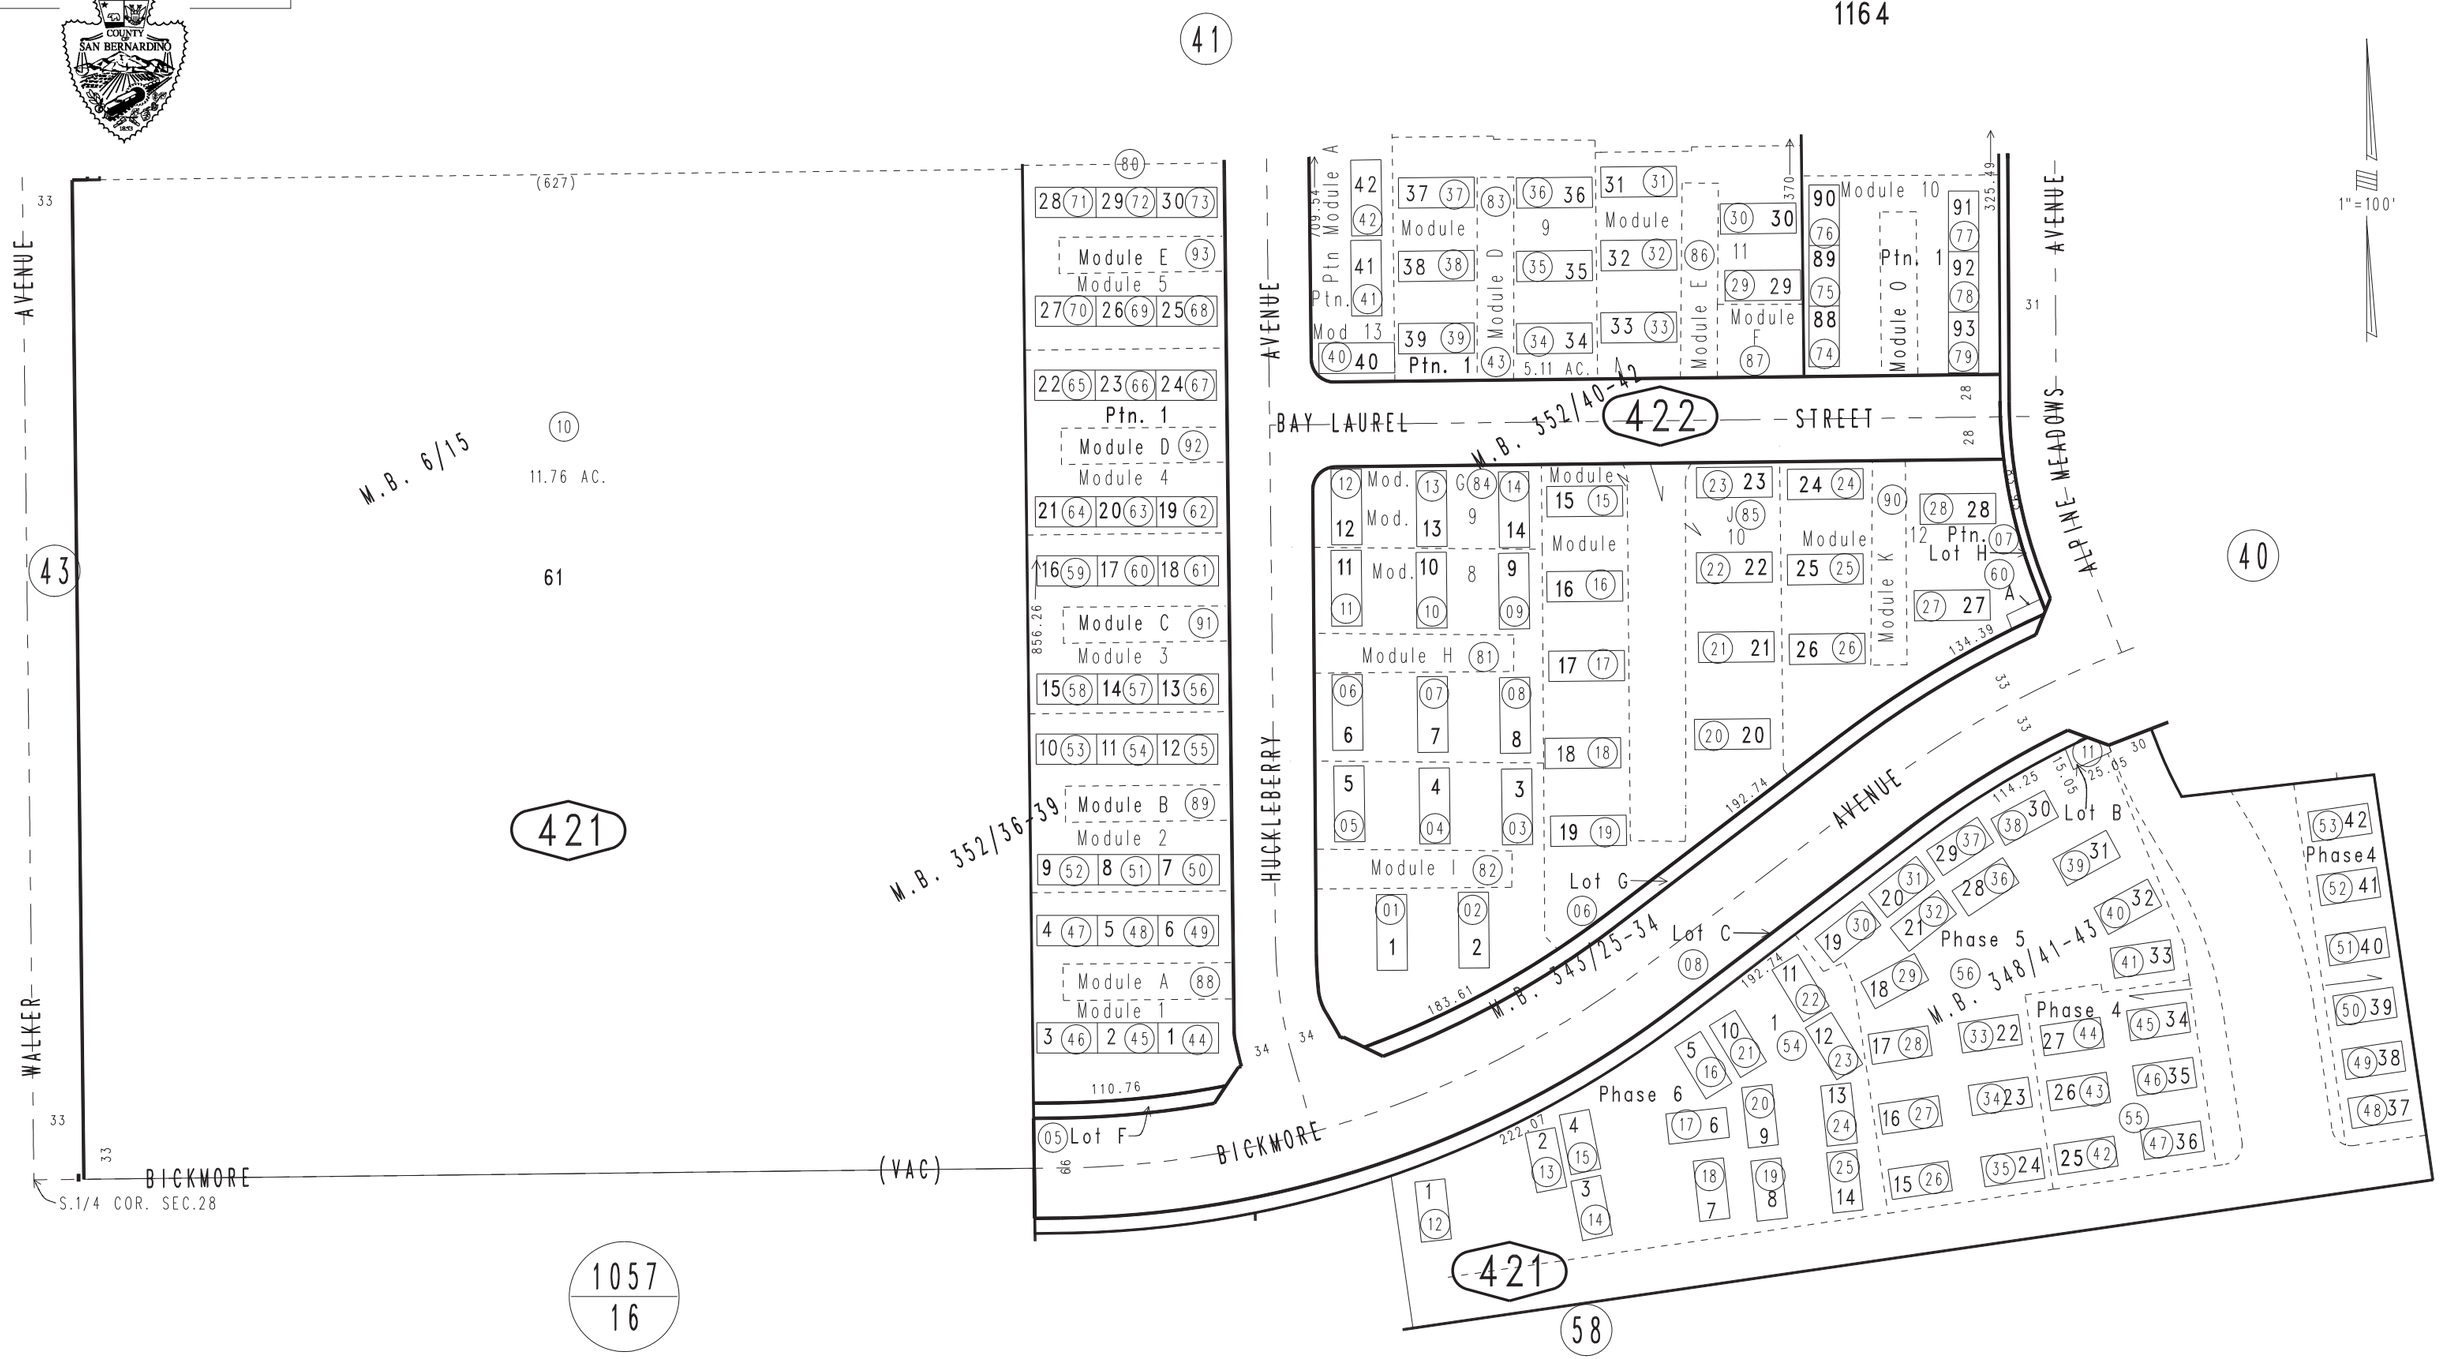

Ptn. Tract No. 19952, M.B. 352/40-42, Condo Plan 2019-0105688 Modules 8 thru 13 & Modules A & D thru K
Ptn. Tract No. 19951, M.B. 352/36-39 Condo Plan 2019-0252286 Modules 1 thru 5, 10 and Modules A thru E & O
Ptn. Tract No. 19947, M.B. 348/41-43, Condo Plan 2018-0100382 Phase 4,
Condo Plan 2018-0100445 Phase 5, Condo Plan 2018-0100091 Phase 6
Ptn. Tract No. 18480, M.B. 343/25-34

November 2004

Ptn. S.E.1/4, Sec.28
T.2S.,R.7W.

Assessor's Map
Book 1055 Page 42
San Bernardino County

REVISED
02/10/20 GW
04/08/20 GW
05/28/20 RU
06/19/20 GW
07/21/20 RU
09/04/20 KC