THIS MAP IS FOR THE PURPOSE OF AD VALOREM TAXATION ONLY.

S.1/2, N.W.1/4, Sec. 30, T.4N., R.5W., S.B.M.

Snowline Joint Unified 3039- 02
Tax Rate Area
101008 101070

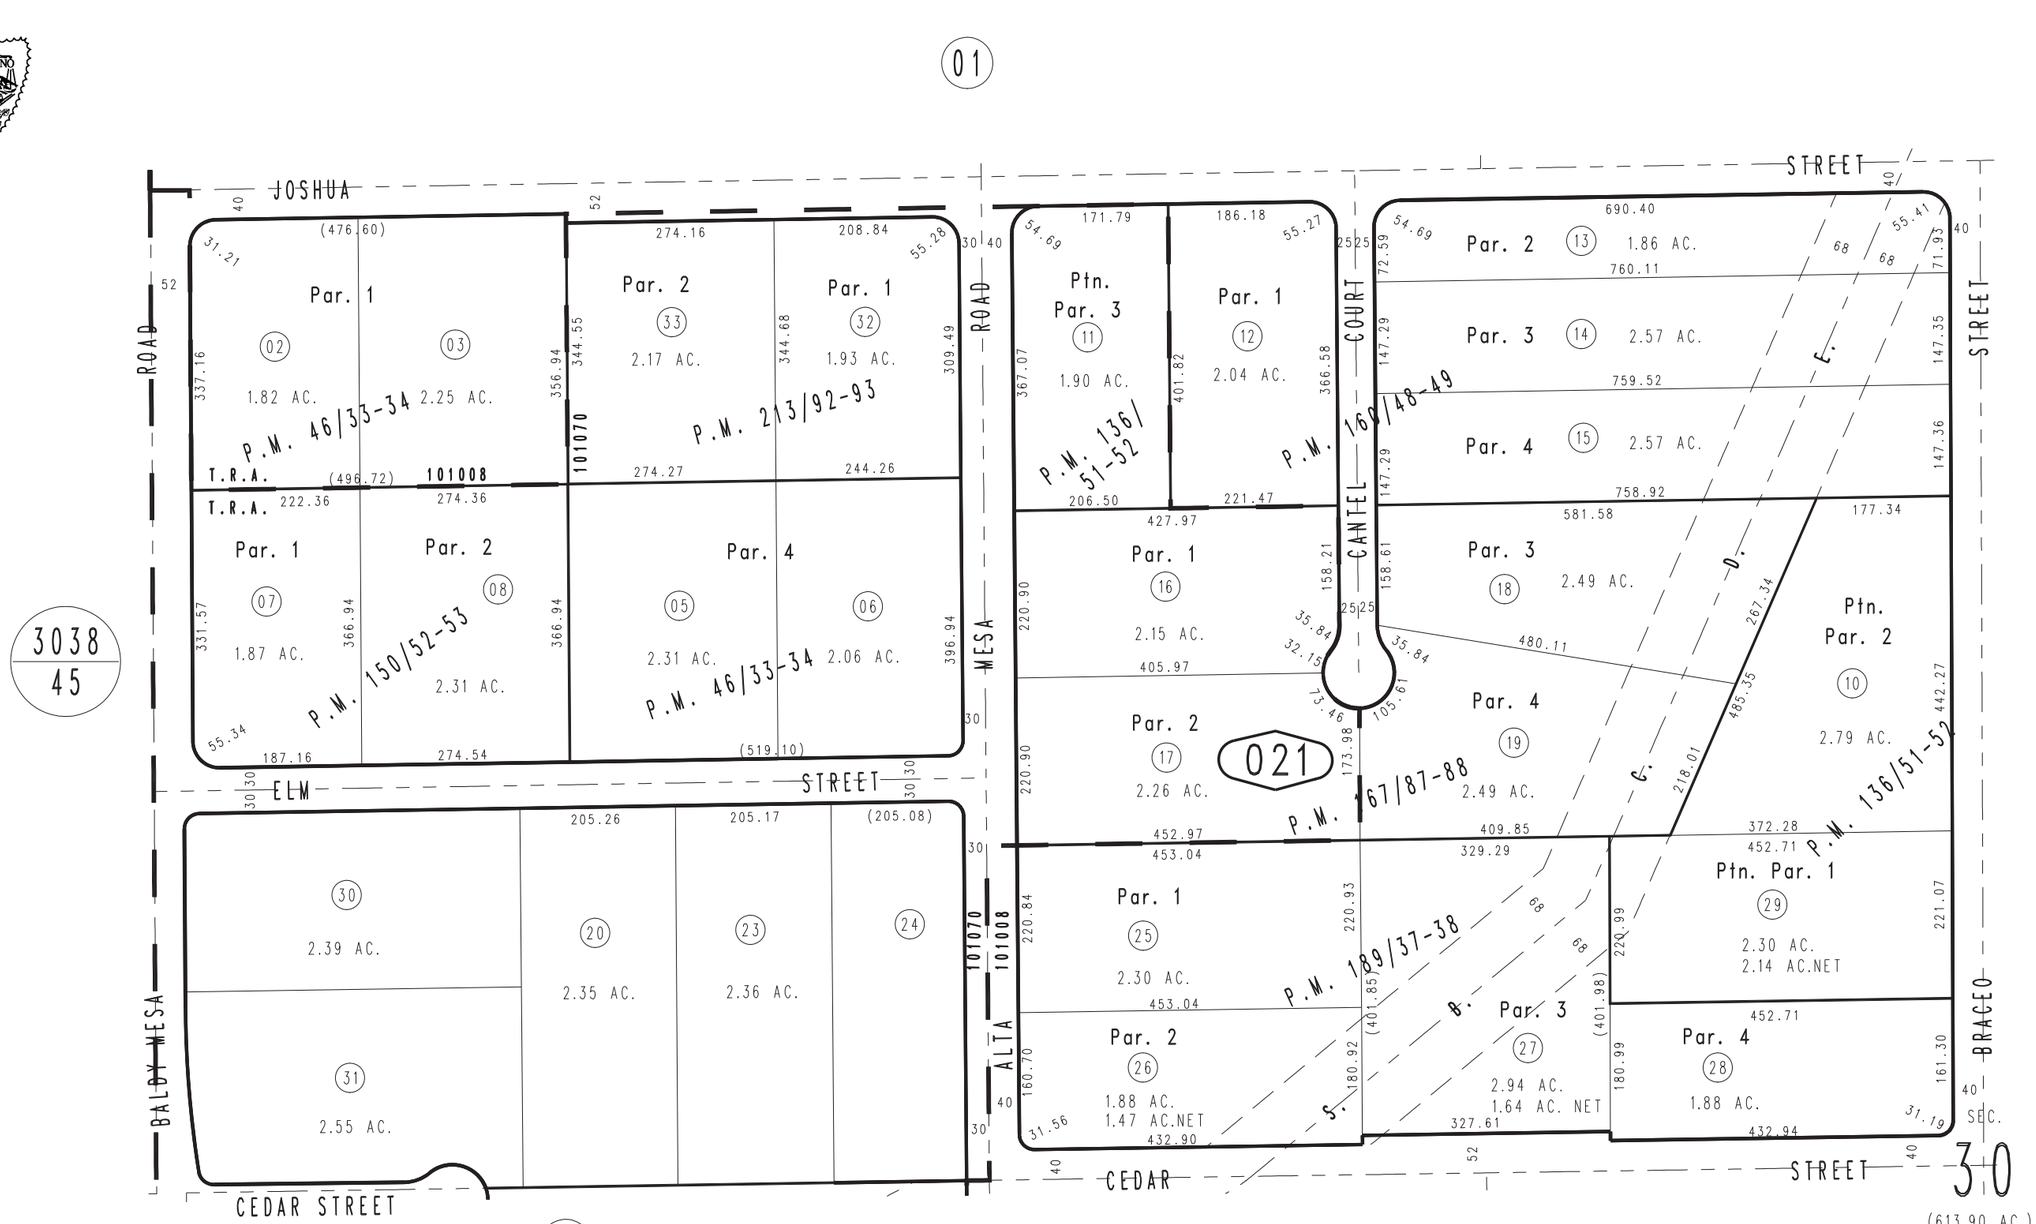

Parcel Map No. 16676, P.M. 213/92-93
Parcel Map No. 15263, P.M. 189/37-38
Parcel Map No. 13934, P.M. 167/87-88
Parcel Map No. 13626, P.M. 160/48-49
Parcel Map No. 12242, P.M. 150/52-53
Ptn. Parcel Map No. 10224, P.M. 136/51-52
Ptn. Parcel Map No. 4885, P.M. 46/33-34

JULY 1996

Assessor's Map
Book 3039 Page 02
San Bernardino County

REVISED
08/05/13 RM