THIS MAP IS FOR THE PURPOSE OF AD VALOREM TAXATION ONLY.

# N.1/2 Sec. 33, T.4N., R.5W., S.B.M.

Hesperia Unified
City of Hesperia
Tax Rate Area
20124,20125,79085

3039 - 43

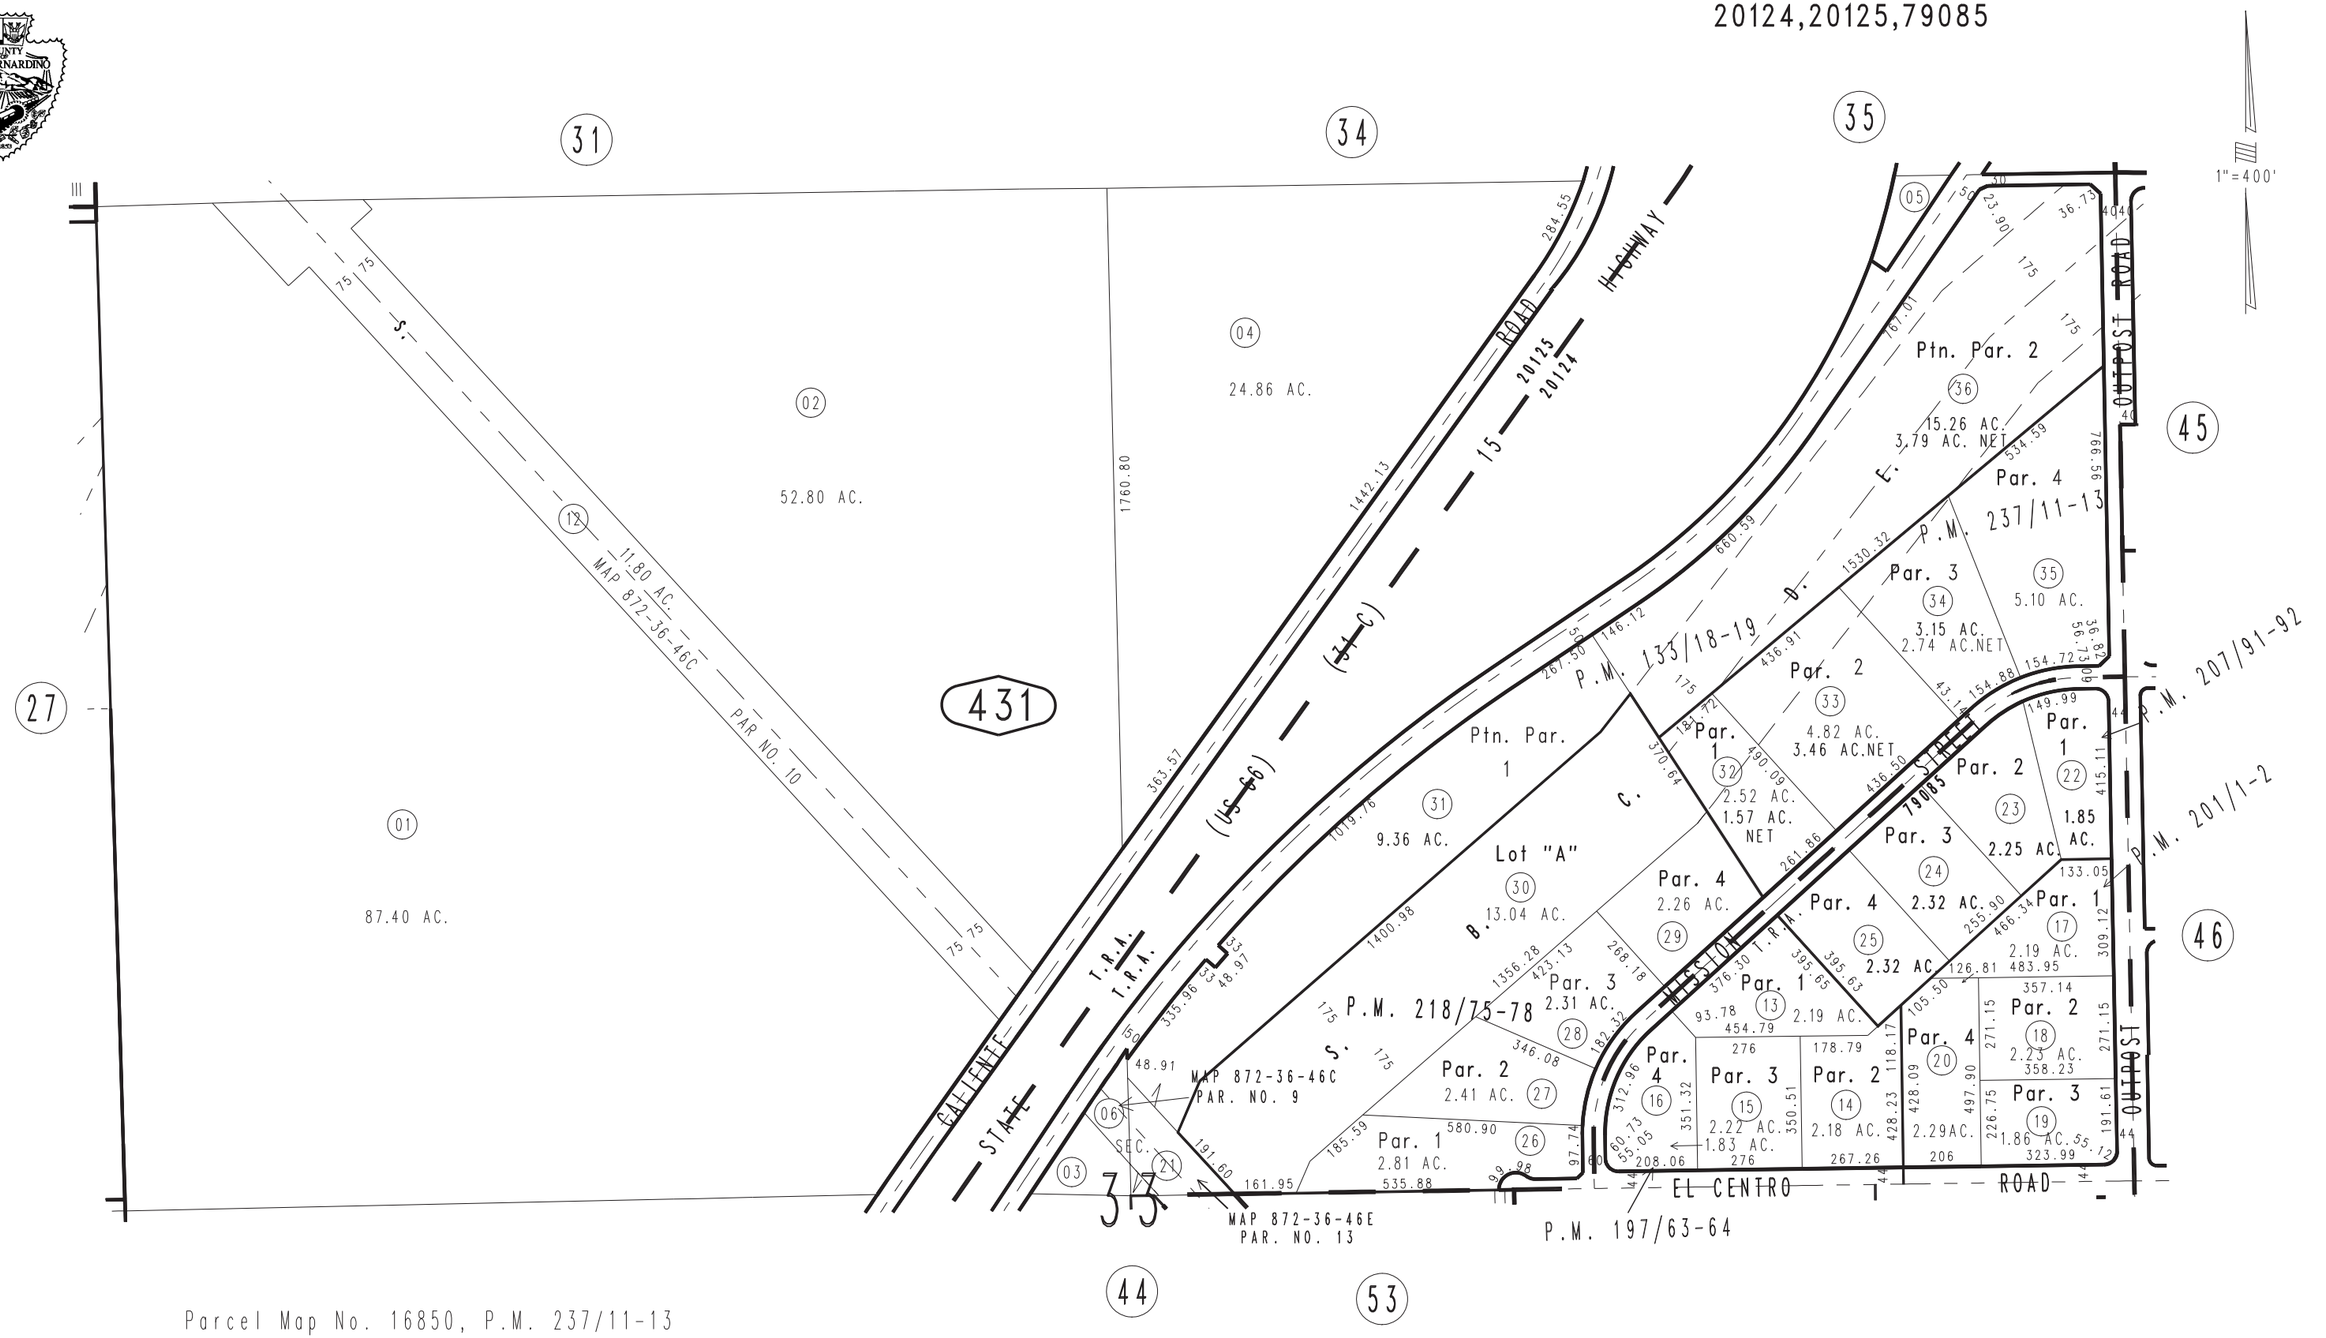


Parcel Map No. 16850, P.M. 237/11-13
Parcel Map No. 16987, P.M. 218/75-78
Parcel Map No. 16666, P.M. 207/91-92
Parcel Map No. 15623, P.M. 201/1-2
Parcel Map No. 15775, P.M. 197/63-64
Ptn. Parcel Map No. 11656, P.M. 133/18-19

JULY 1996

Assessor's Map
Book 3039 Page 43
San Bernardino County

REVISED
03/02/10 LH
08/24/10 GW-MC