THIS MAP IS FOR THE PURPOSE OF AD VALOREM TAXATION ONLY.

S.1/2 N.W.1/4, Sec. 34, T.5N., R.3W., S.B.M.

Town of Apple Valley 3087 - 53
Tax Rate Area
21077

1"=200'

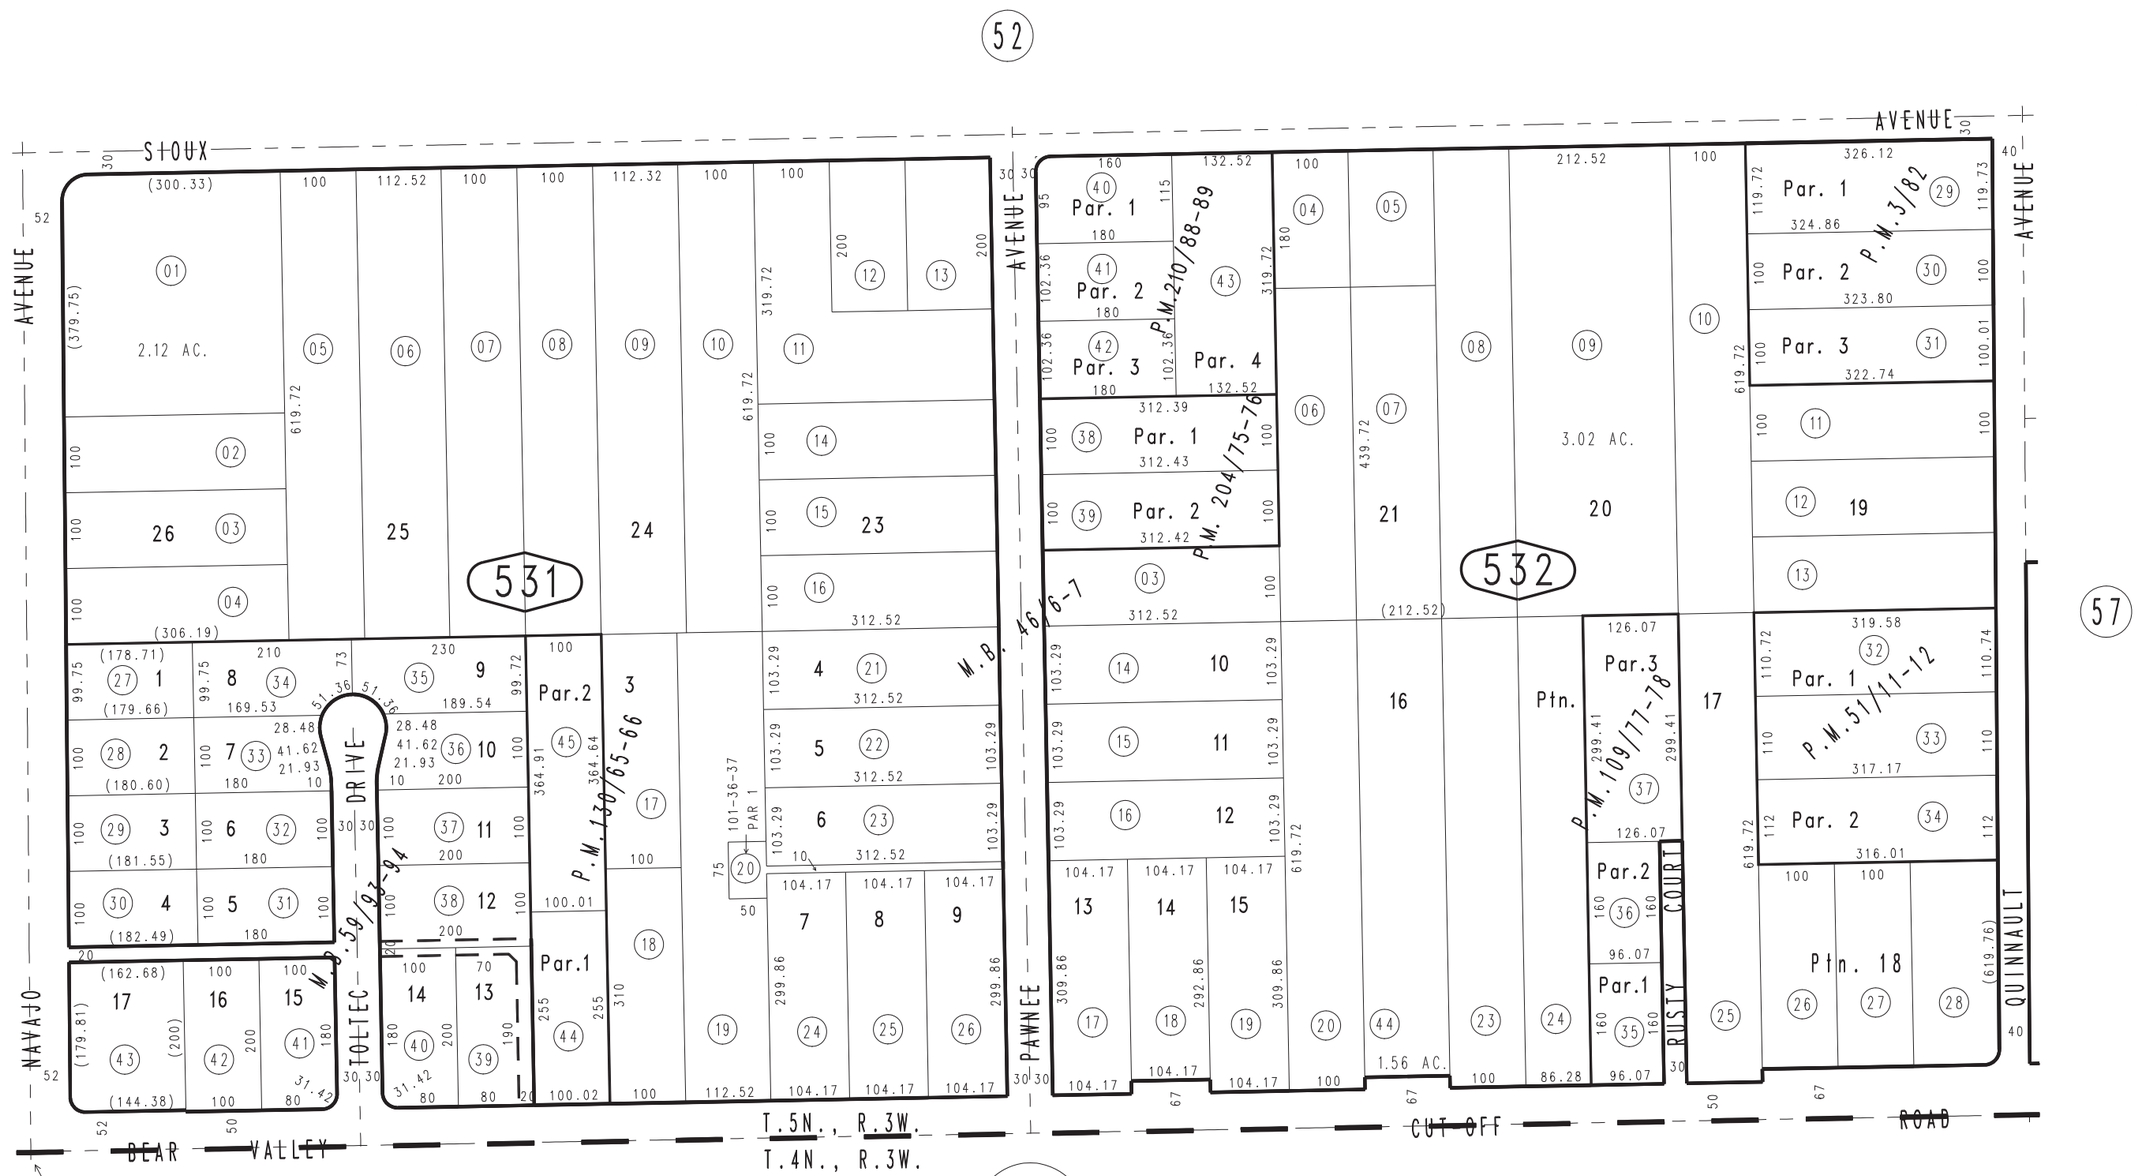

Parcel Map No. 16439, P.M. 204/75-76
Parcel Map No. 11664, P.M. 130/65-66
Parcel Map No. 9839, P.M. 109/77-78
Parcel Map No. 5428, P.M. 51/11-12
Parcel Map No. 383, P.M. 3/82
Tract No. 4643, M.B. 59/93-94
Ptn. Tract No. 3459, M.B. 46/6-7
Parcel Map No. 16548, P.M. 210/88-89

FEBRUARY 1999

Assessor's Map
Book 3087 Page 53
San Bernardino County

REVISED
07/15/15 KC