THIS MAP IS FOR THE PURPOSE OF AD VALOREM TAXATION ONLY.

Ptn. E.1/2, Fract'l. Sec. 1, T.5N., R.6W.

City of Adelanto
Tax Rate Area
14002

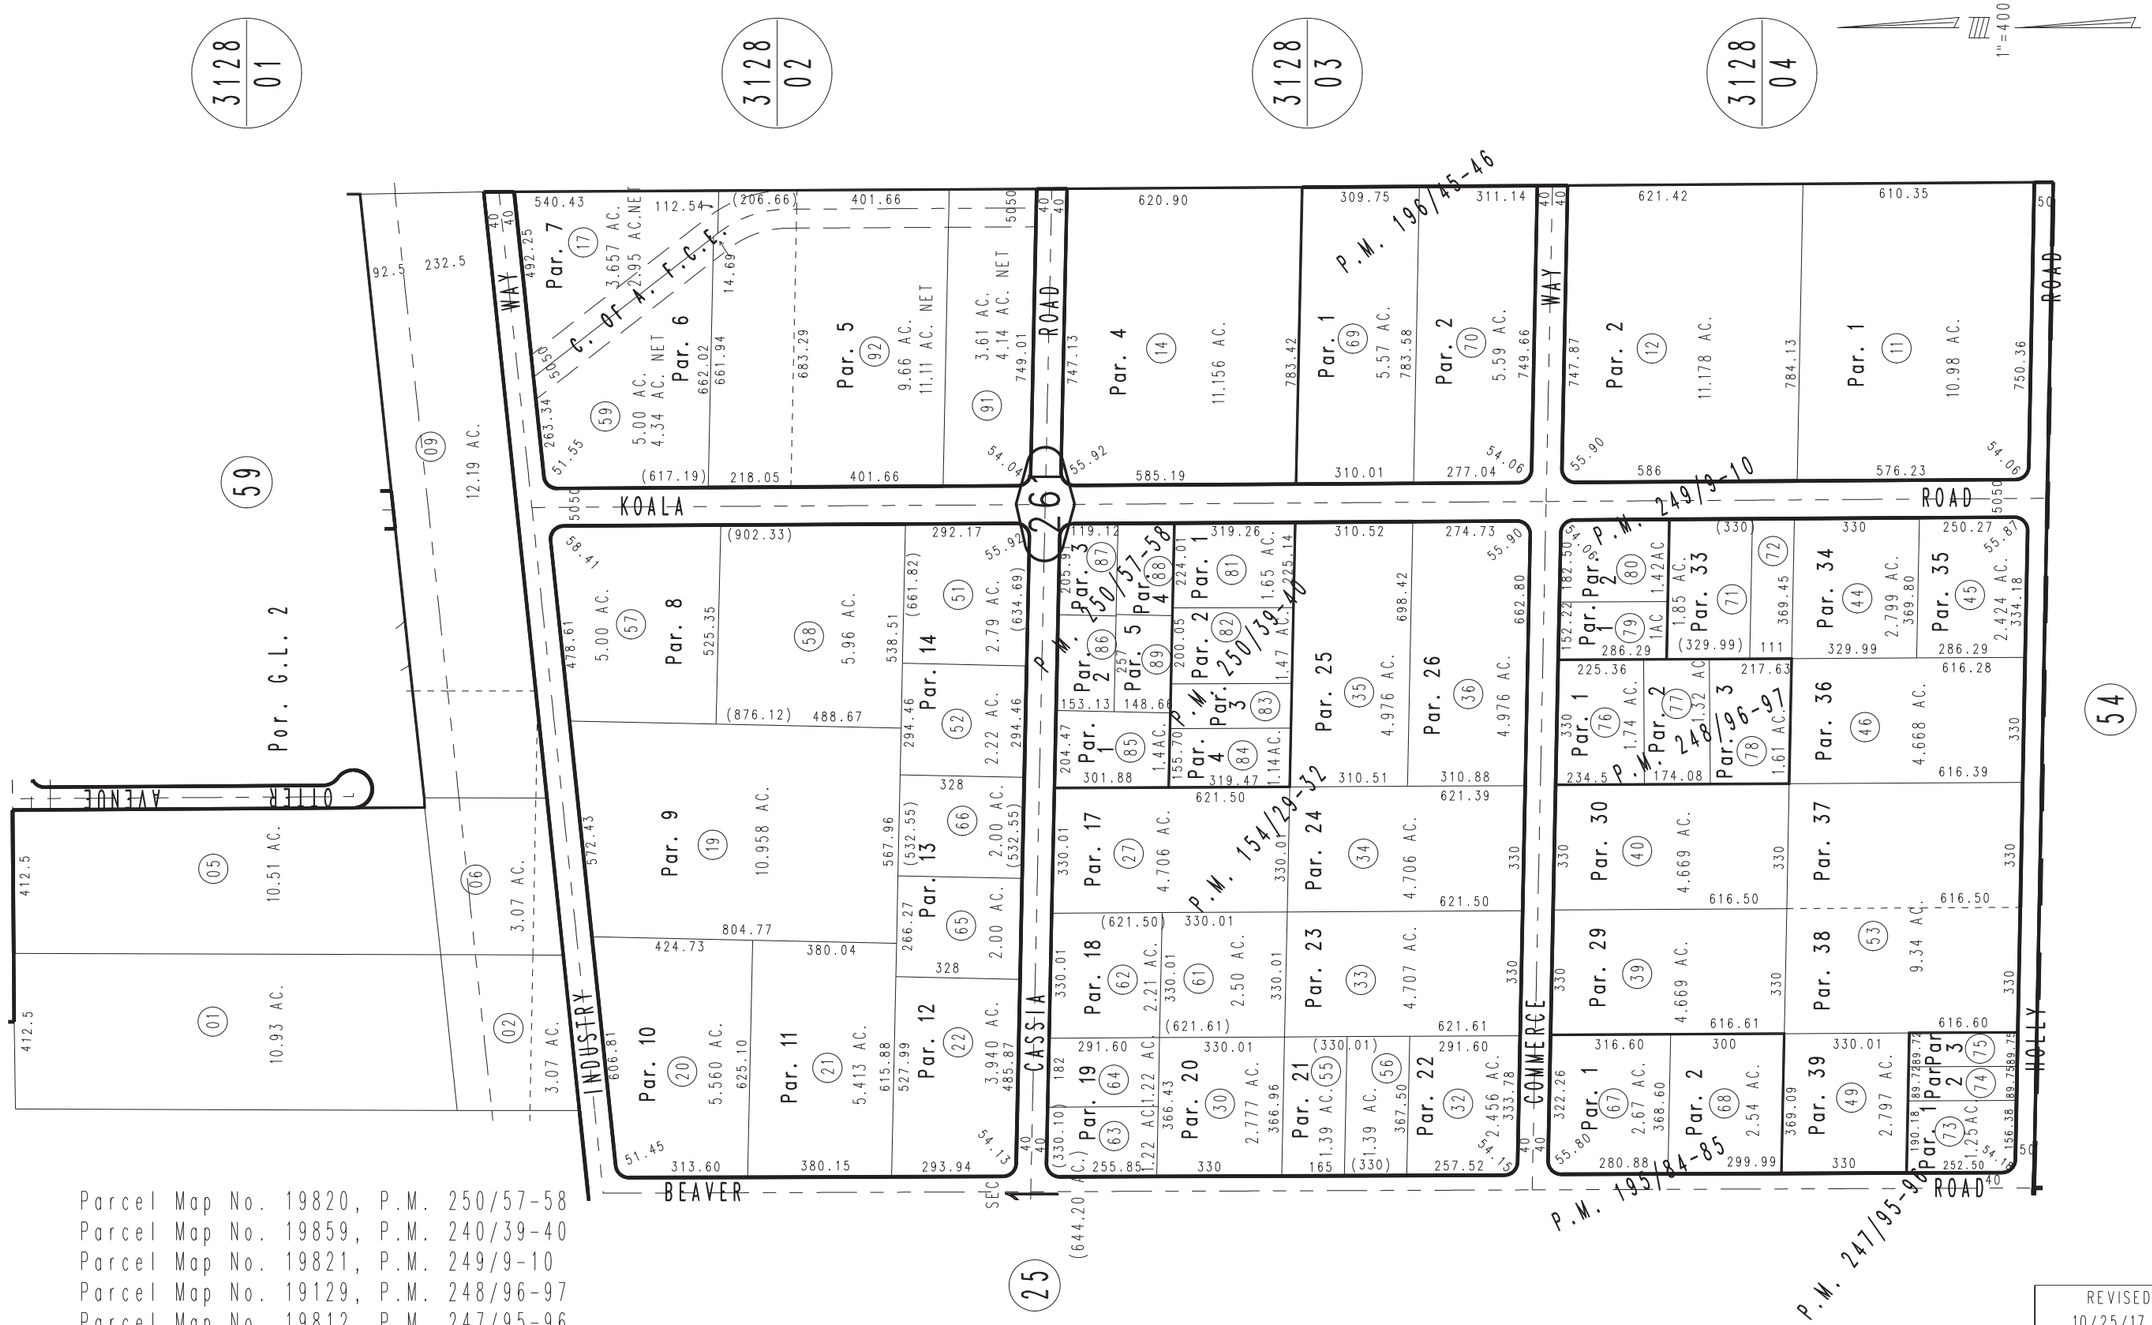

Parcel Map No. 19820, P.M. 250/57-58
Parcel Map No. 19859, P.M. 240/39-40
Parcel Map No. 19821, P.M. 249/9-10
Parcel Map No. 19129, P.M. 248/96-97
Parcel Map No. 19812, P.M. 247/95-96
Parcel Map No. 15763, P.M. 196/45-46
Parcel Map No. 15764, P.M. 195/84-85
Ptn. Parcel Map No. 12345, P.M. 154/29-32

Dec.1986

Assessor's Map
Book 3129 Page 26
San Bernardino County

REVISED
10/25/17 KA
11/06/17 GW
08/21/18 KA
08/30/18 GW
10/07/19 KA
10/16/19 KA