THIS MAP IS FOR THE PURPOSE OF AD VALOREM TAXATION ONLY.

S.1/2, N.W.1/4, Sec.12, T.5N., R.6W.

City of Adelanto
Tax Rate Area
14020

3129 - 51

1"=200'

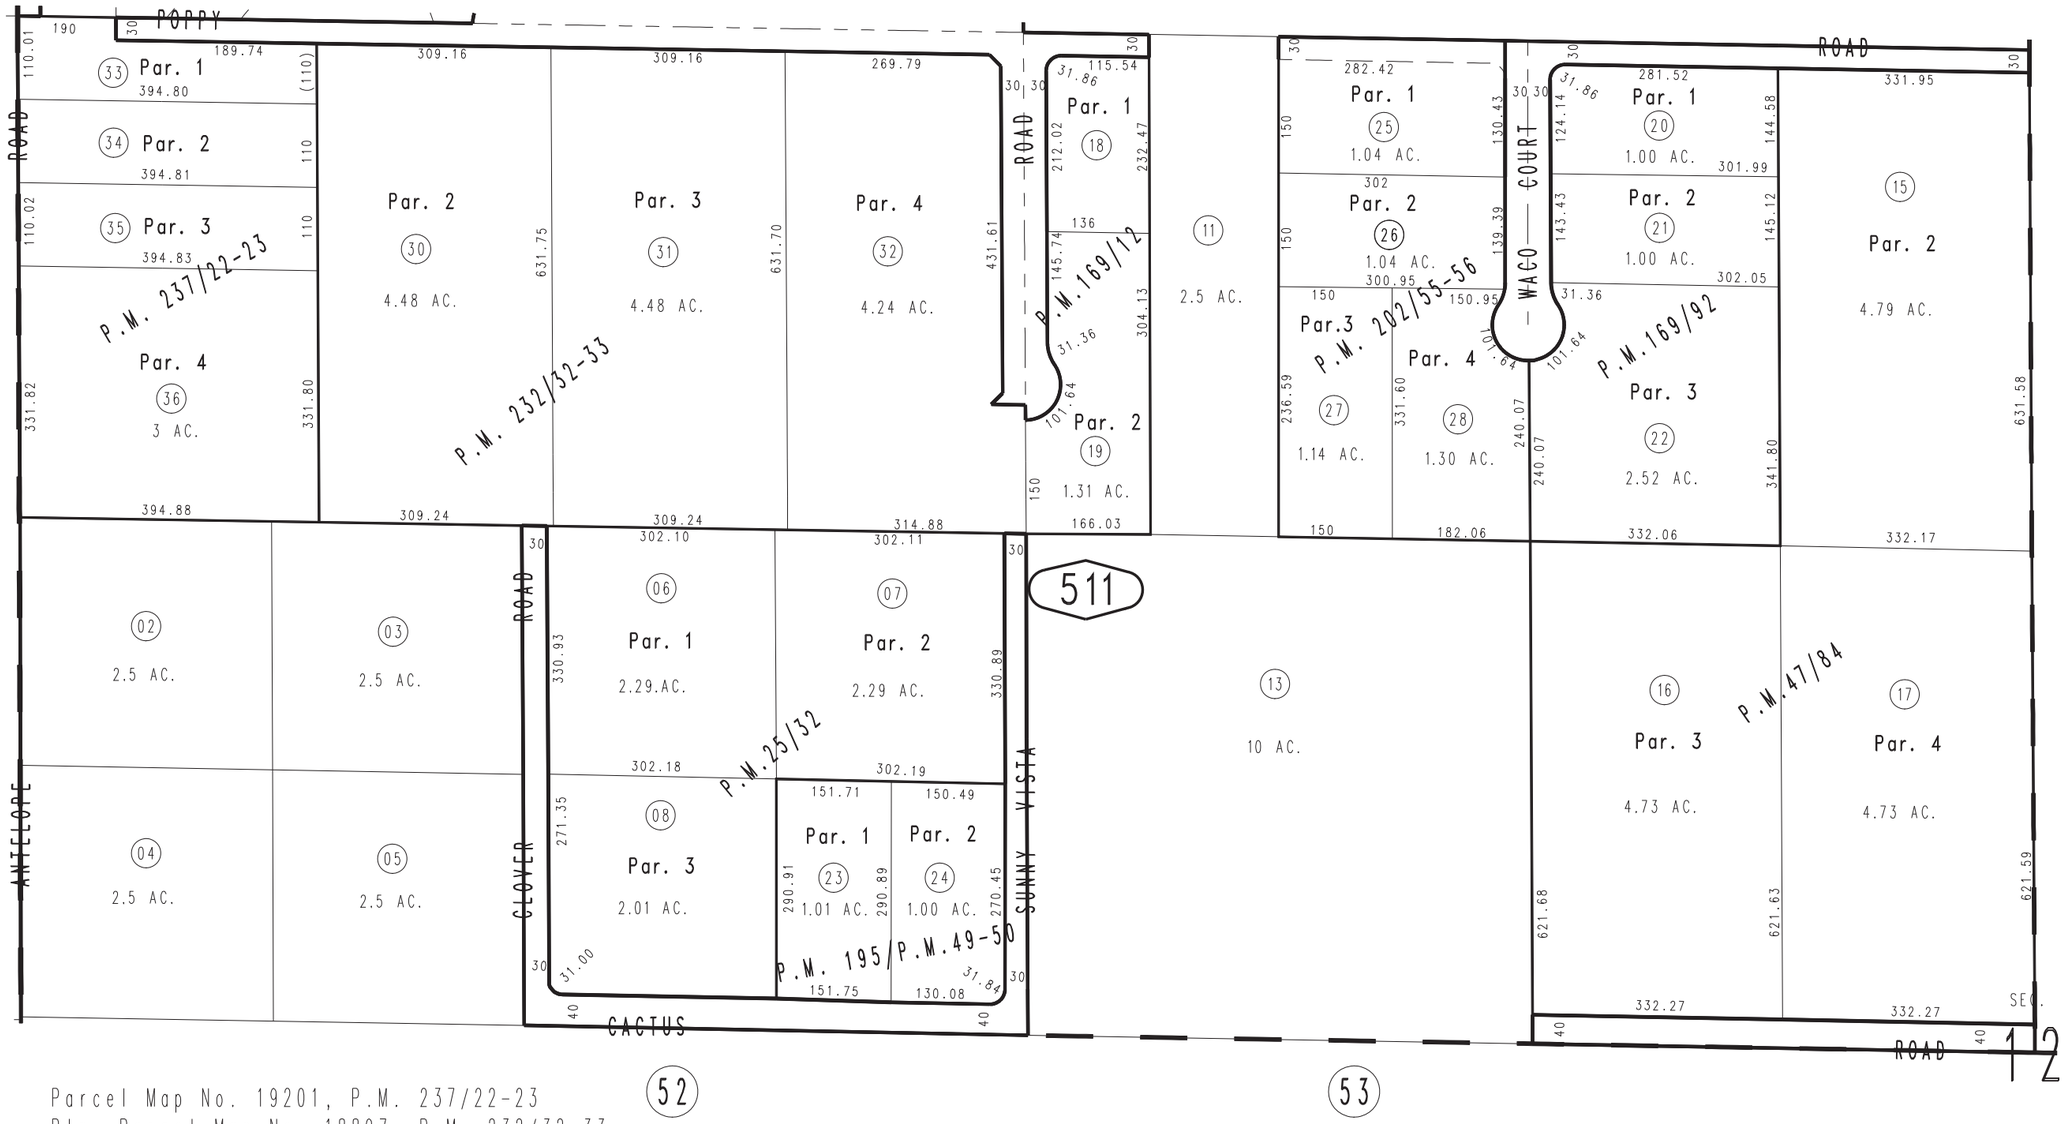

Parcel Map No. 19201, P.M. 237/22-23
Ptn. Parcel Map No. 18897, P.M. 232/32-33
Parcel Map No. 15936, P.M. 202/55-56
Parcel Map No. 15823, P.M. 195/49-50
Parcel Map No. 14174, P.M. 169/92
Parcel Map No. 14011, P.M. 169/12
Parcel Map No. 5019, P.M. 47/84
Ptn. Parcel Map No. 2802, P.M. 25/32

Oct.1986

REVISED
01/27/12 LH

Assessor's Map
Book 3129 Page 51
San Bernardino County