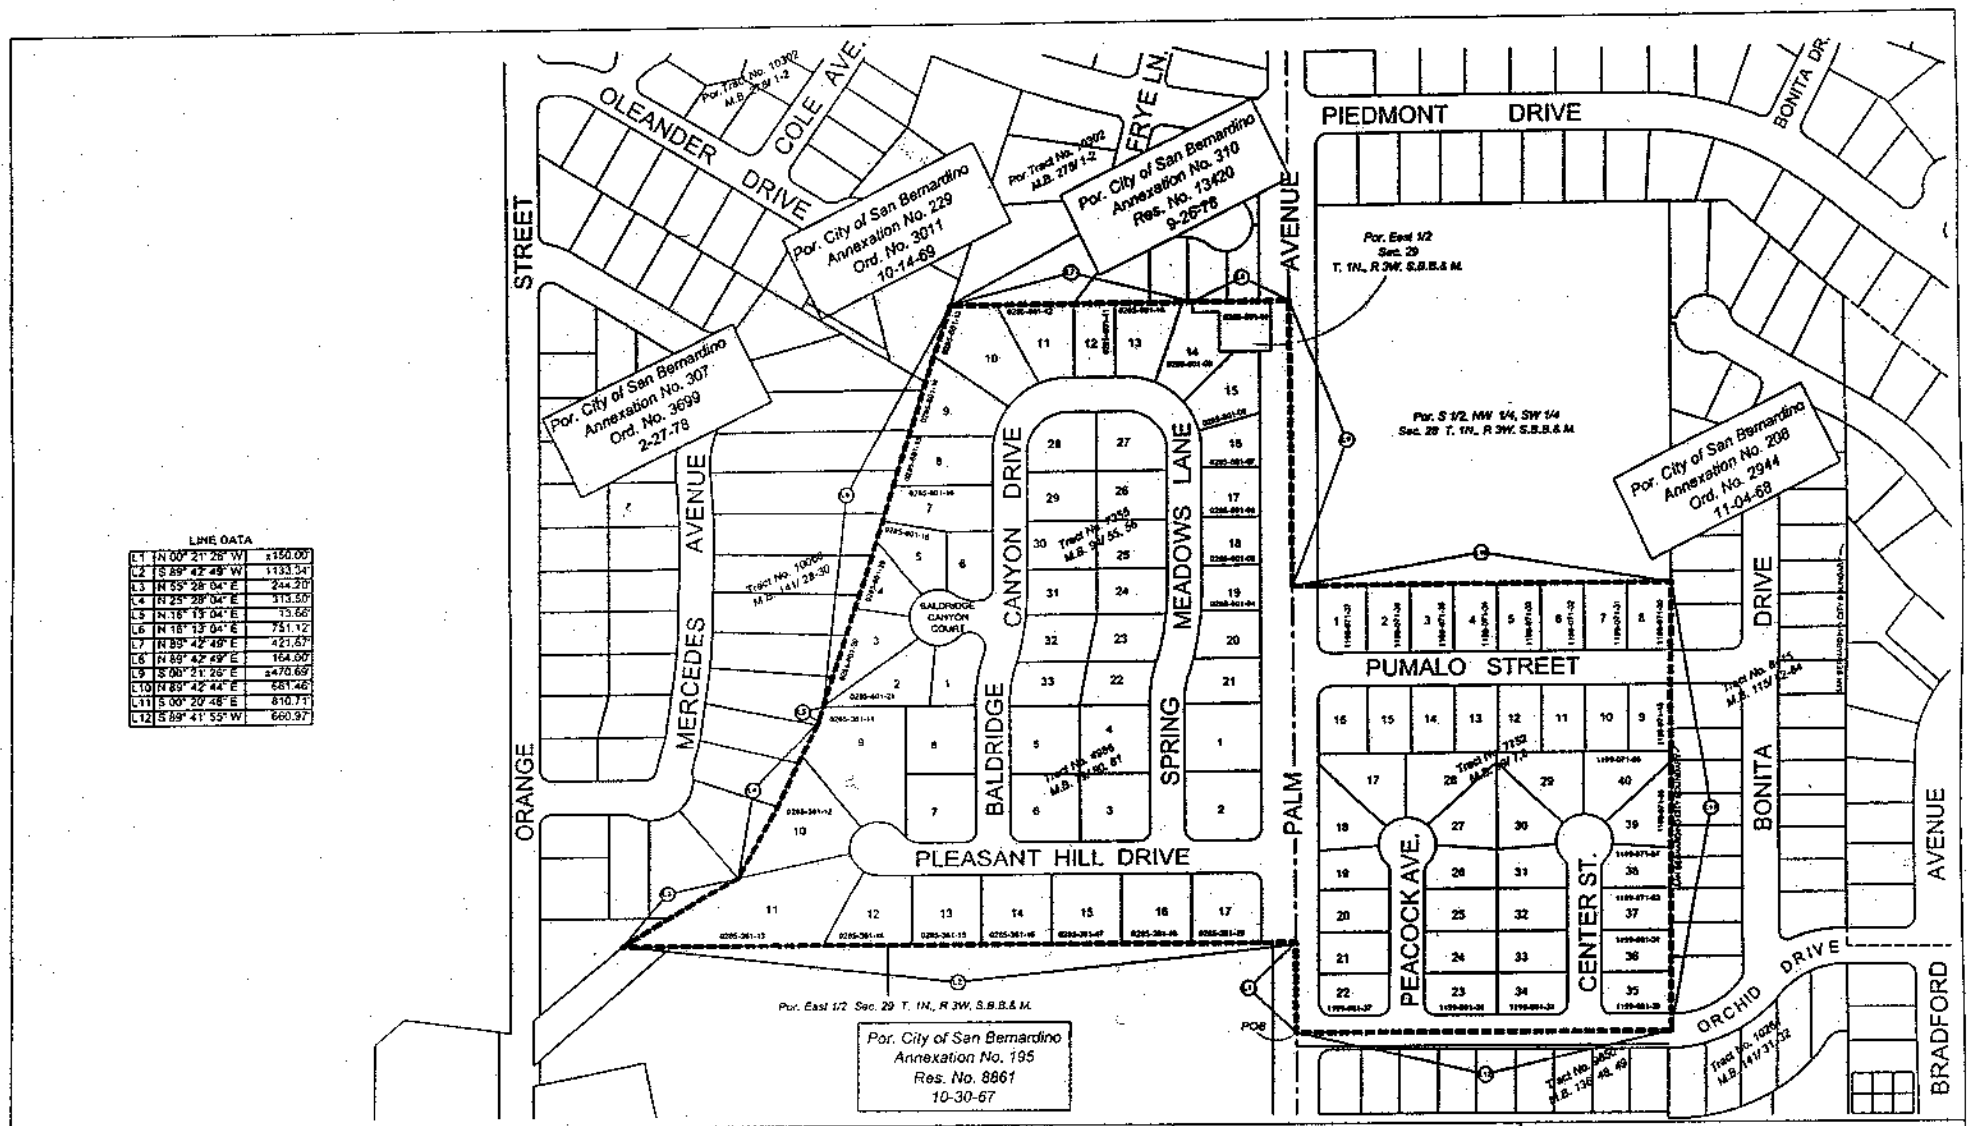

LINE DATA

L1	N 00° 21' 26" W	±150.00'
L2	S 89° 42' 49" W	1133.34'
L3	N 55° 28' 04" E	244.20'
L4	N 25° 28' 04" E	313.50'
L5	N 18° 13' 04" E	15.66'
L6	N 18° 13' 04" E	751.12'
L7	N 89° 42' 49" E	421.67'
L8	N 89° 42' 49" E	164.00'
L9	S 00° 21' 26" E	±470.69'
L10	N 89° 42' 44" E	681.46'
L11	S 00° 20' 48" E	810.71'
L12	S 89° 41' 55" W	660.97'

LEGEND:

SAN BERNARDINO CITY BOUNDARIES SHOWN THUS: - - - - - - - -

SAN BERNARDINO COUNTY ASSESSOR'S PARCEL NUMBERS SHOWN THUS: 0000-000-00

NORTH
SCALE: 1"=100'

Parcel Two: Unincorporated territory generally located North of Orchid Drive, West of Bonita Drive, East of Orange Street. (32.76 Acres ±)

ANNEXATION NO: 357
LAFCO NO. _____
File No.: 12.01-343
SHEET 3 of 4

CITY OF SAN BERNARDINO
DEVELOPMENT SERVICES
REAL PROPERTY SECTION