THIS MAP IS FOR THE PURPOSE OF AD VALOREM TAXATION ONLY.

Ptn. Tract No. 2493, M.B. 35/60
Ptn. Tract No. 4355, M.B. 54/54-55

City of Ontario
Tax Rate Area
4010 4086

0108 - 55

1" = 100'

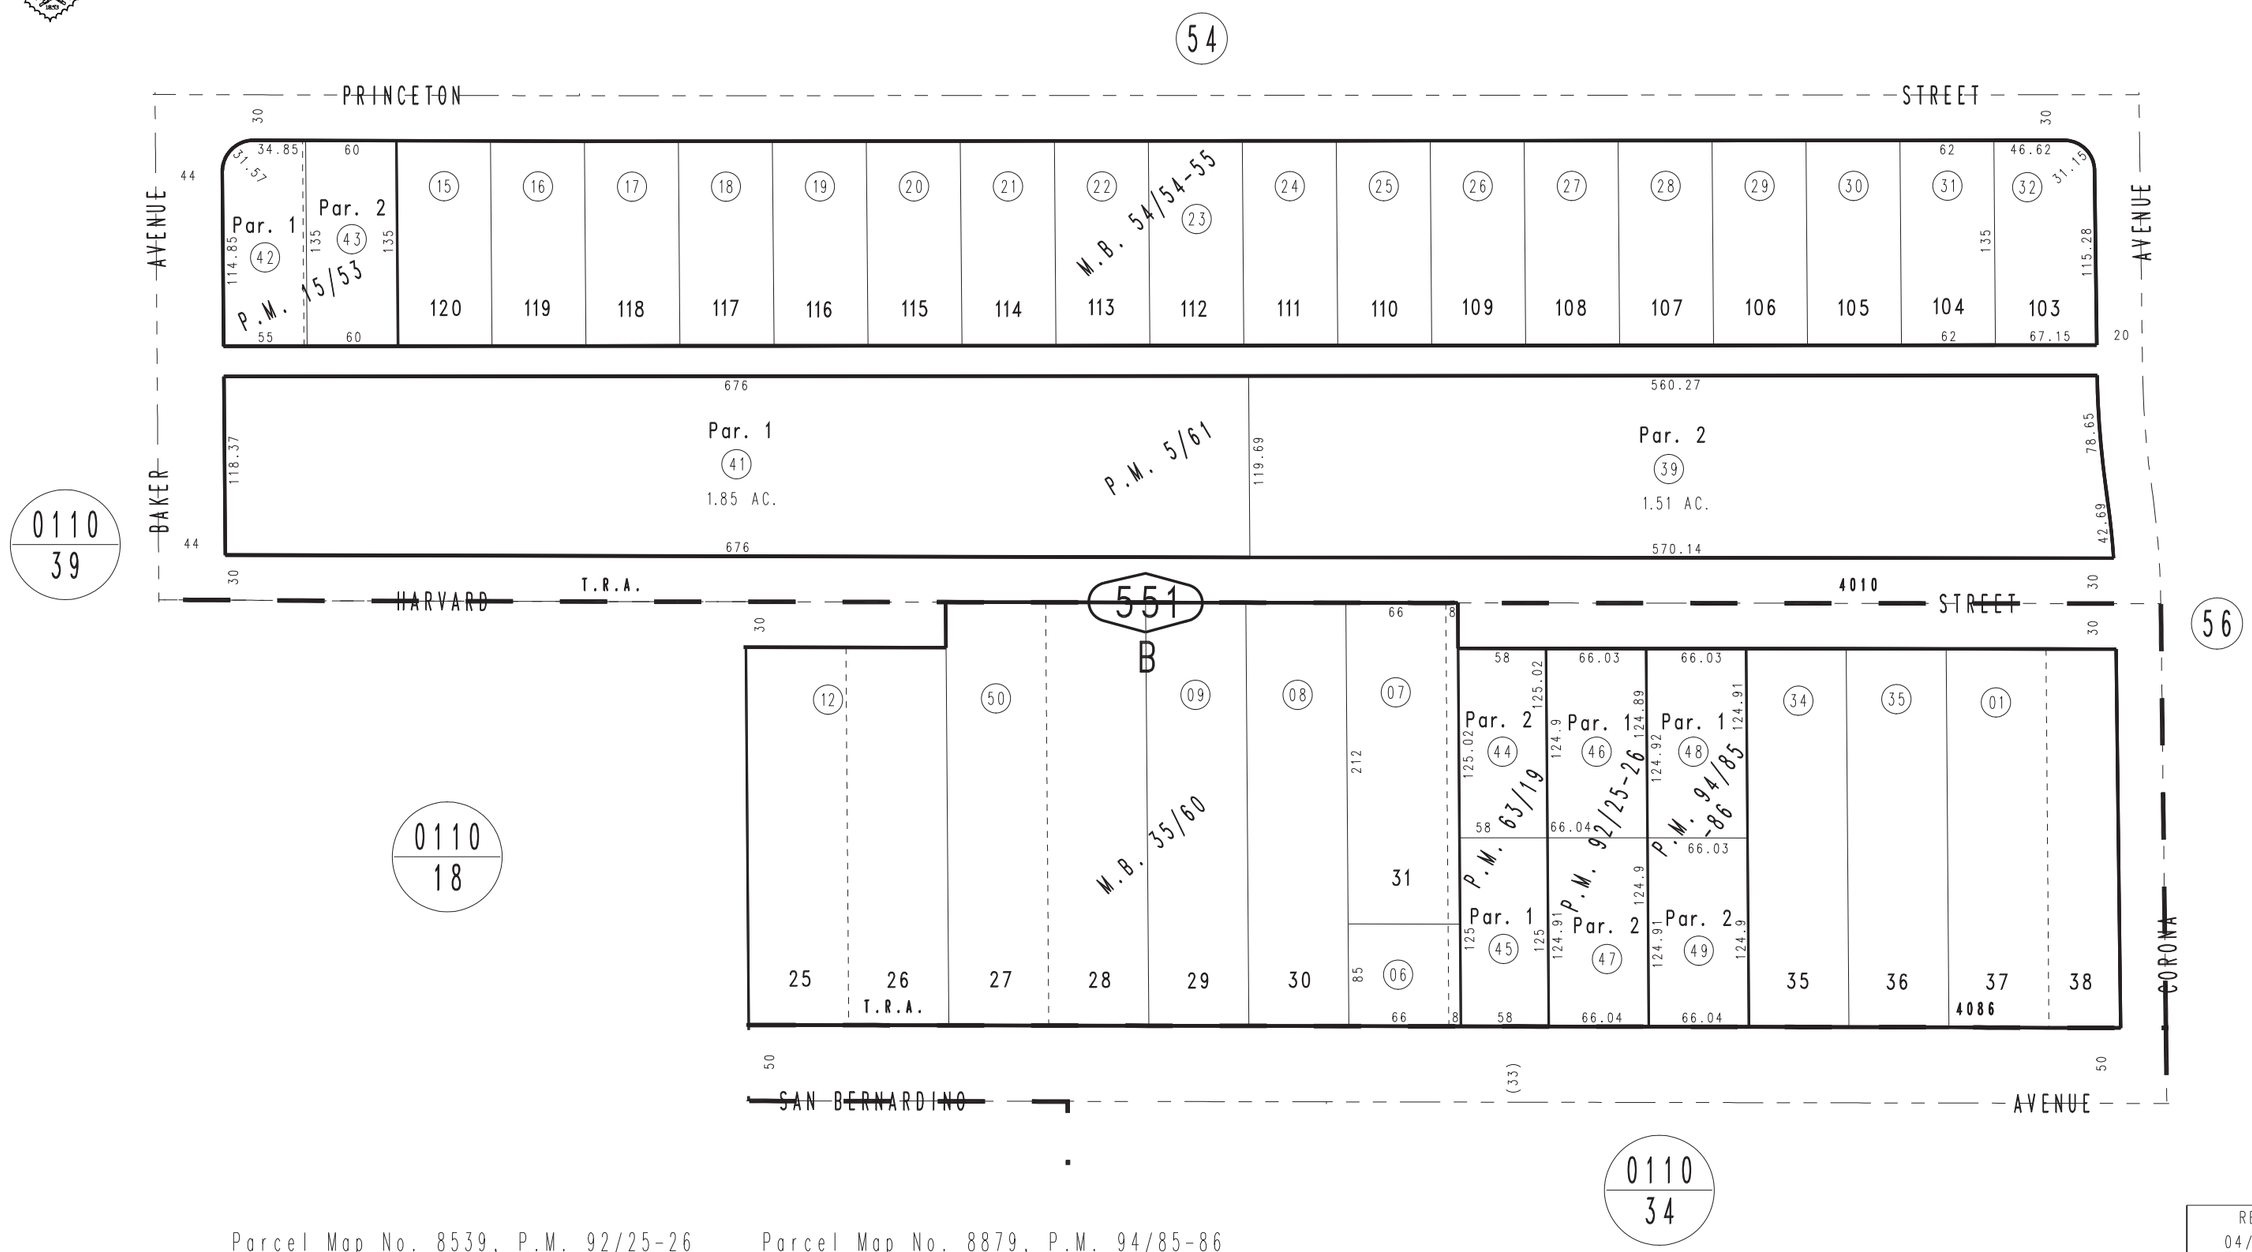

Parcel Map No. 8539, P.M. 92/25-26
Parcel Map No. 5385, P.M. 63/19
Parcel Map No. 1765, P.M. 15/53
Parcel Map No. 596, P.M. 5/61

Parcel Map No. 8879, P.M. 94/85-86

Ptn. S.E.1/4, Sec. 16
T.1S., R.7W.

Assessor's Map
Book 0108 Page 55
San Bernardino County

REVISED
04/08/11 BK-MC
06/04/13 KA

September 2004