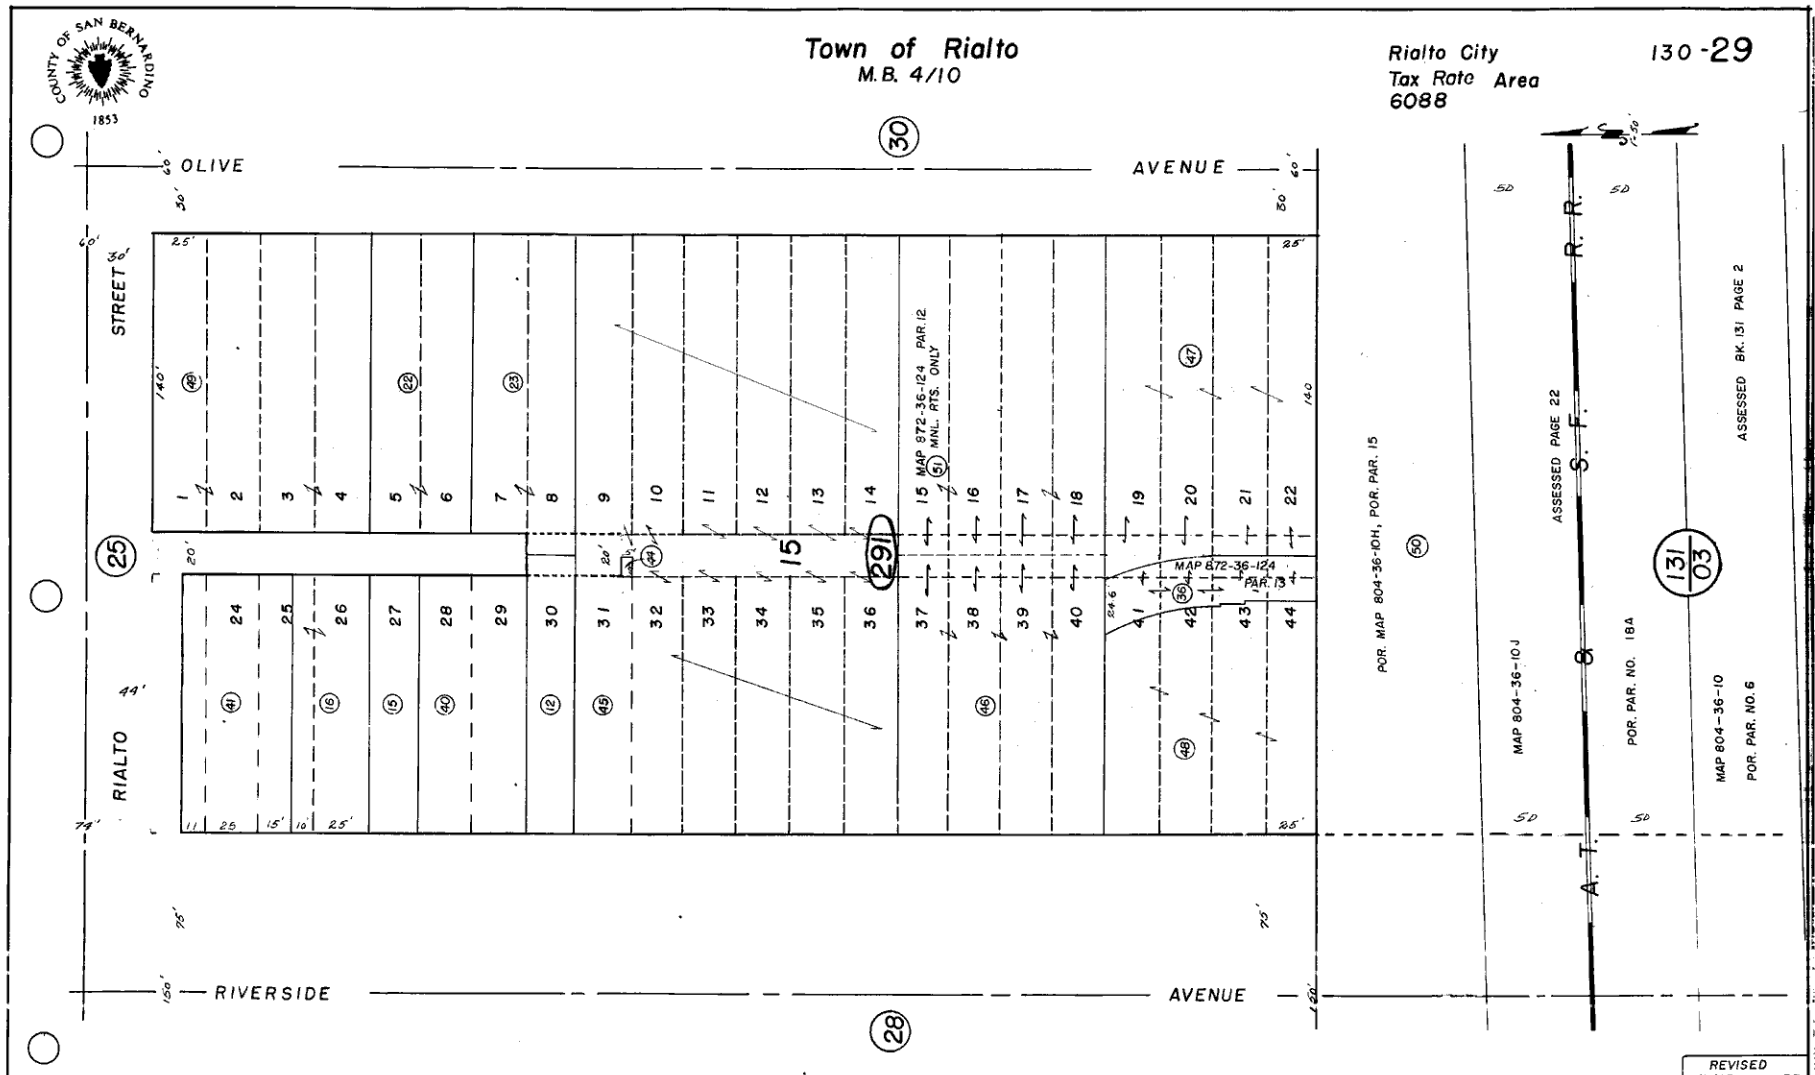

COUNTY OF SAN BERNARDINO
1853
Town of Rialto
M.B. 4/10
Rialto City
Tax Rate Area
6088
130-29
OLIVE
AVENUE
RIVERSIDE
AVENUE
RIALTO
STREET
MAP 872-36-124 PAR. 12
MNL. RTS. ONLY
MAP 872-36-124
PAR. 13
POR. MAP 804-36-10H, POR. PAR. 15
ASSESSED PAGE 22
ASSESSED BK. 131 PAGE 2
MAP 804-36-10J
POR. PAR. NO. 18A
MAP 804-36-10
POR. PAR. NO. 6
A. T. & S. F. R. R.
Note-Assessor's Lot & Blk.
Numbers Shown in Circles
Assessor's Map
Book-130 Page-29
San Bernardino County
REVISED
6/1/83 RR
5/21/87 SLE
7/26/91 SS
6/10/93 SS
7 7 77 GH
11 29 78 GH
2 27 80 GH
Feb. 1949