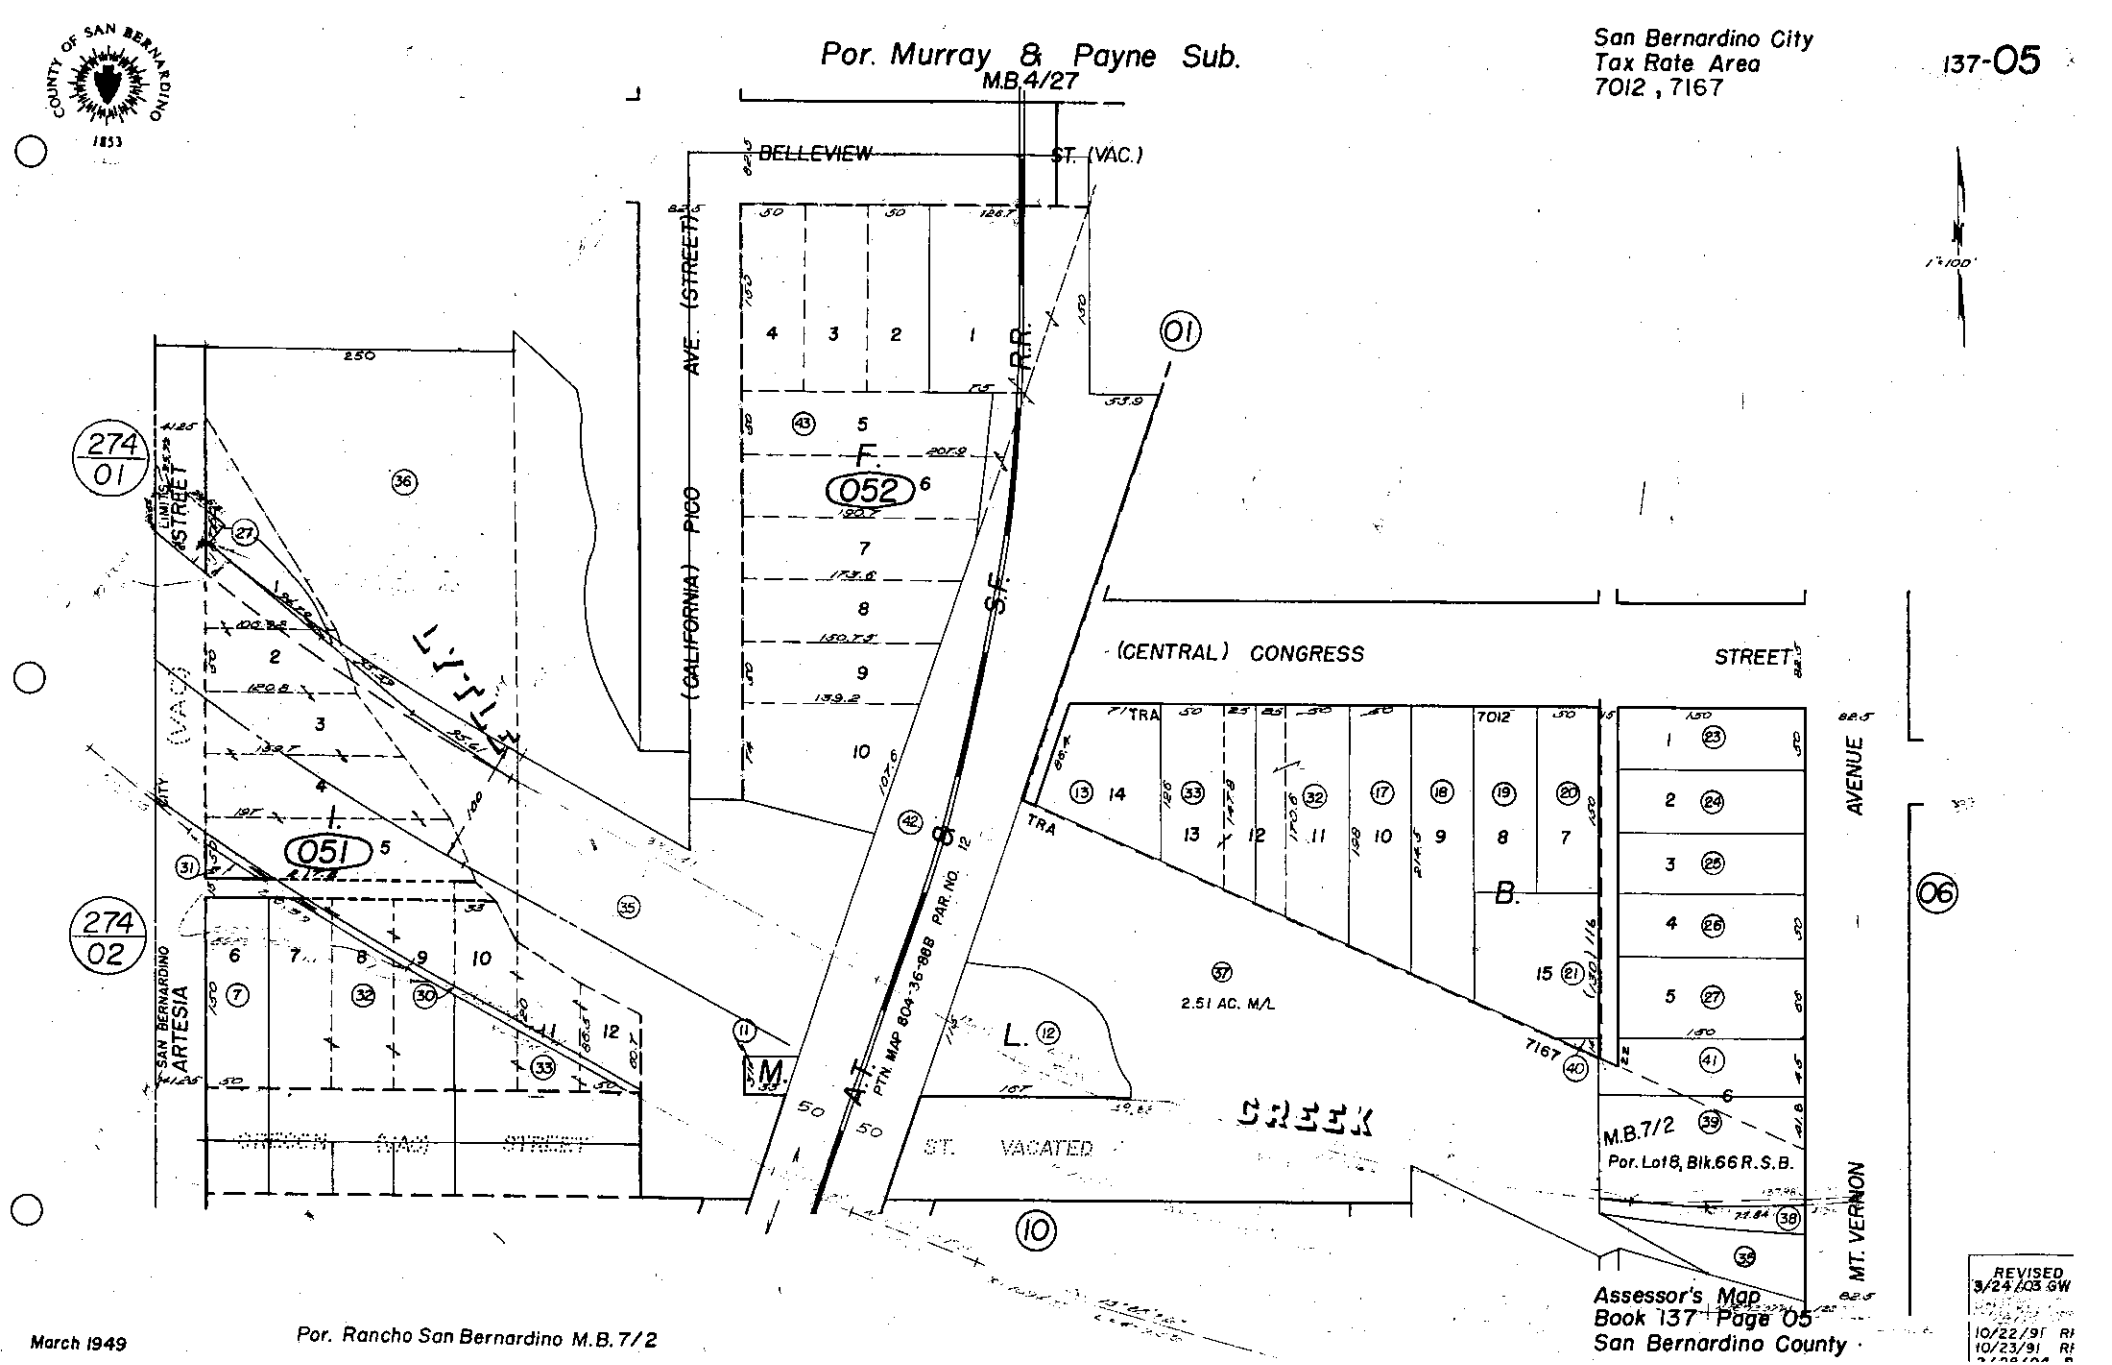

Por. Murray & Payne Sub.
M.B.4/27
San Bernardino City
Tax Rate Area
7012, 7167
137-05
BELLEVIEW ST. (VAC.)
(CALIFORNIA) PICO AVE. (STREET)
S.F. R.R.
(CENTRAL) CONGRESS STREET
AVENUE
MT. VERNON
SAN BERNARDINO
ARTESIA
STREET
LIMITS
CITY
(VAC)
LYTLE
CREEK
ST. VACATED
A.T.
PTN. MAP 804-36-88B PAR. NO. 12
2.51 AC. M/L
M.B.7/2
Por. Lot 8, Blk.66 R.S.B.
Assessor's Map
Book 137 Page 05
San Bernardino County
REVISED
3/24/03 GW
10/22/91
10/23/91
March 1949
Por. Rancho San Bernardino M.B.7/2