Por. Rancho San Bernardino
M.B. 7/2

San Bernardino City
Tax Rate Areas
7013,7014,7029
7071,7072,7170

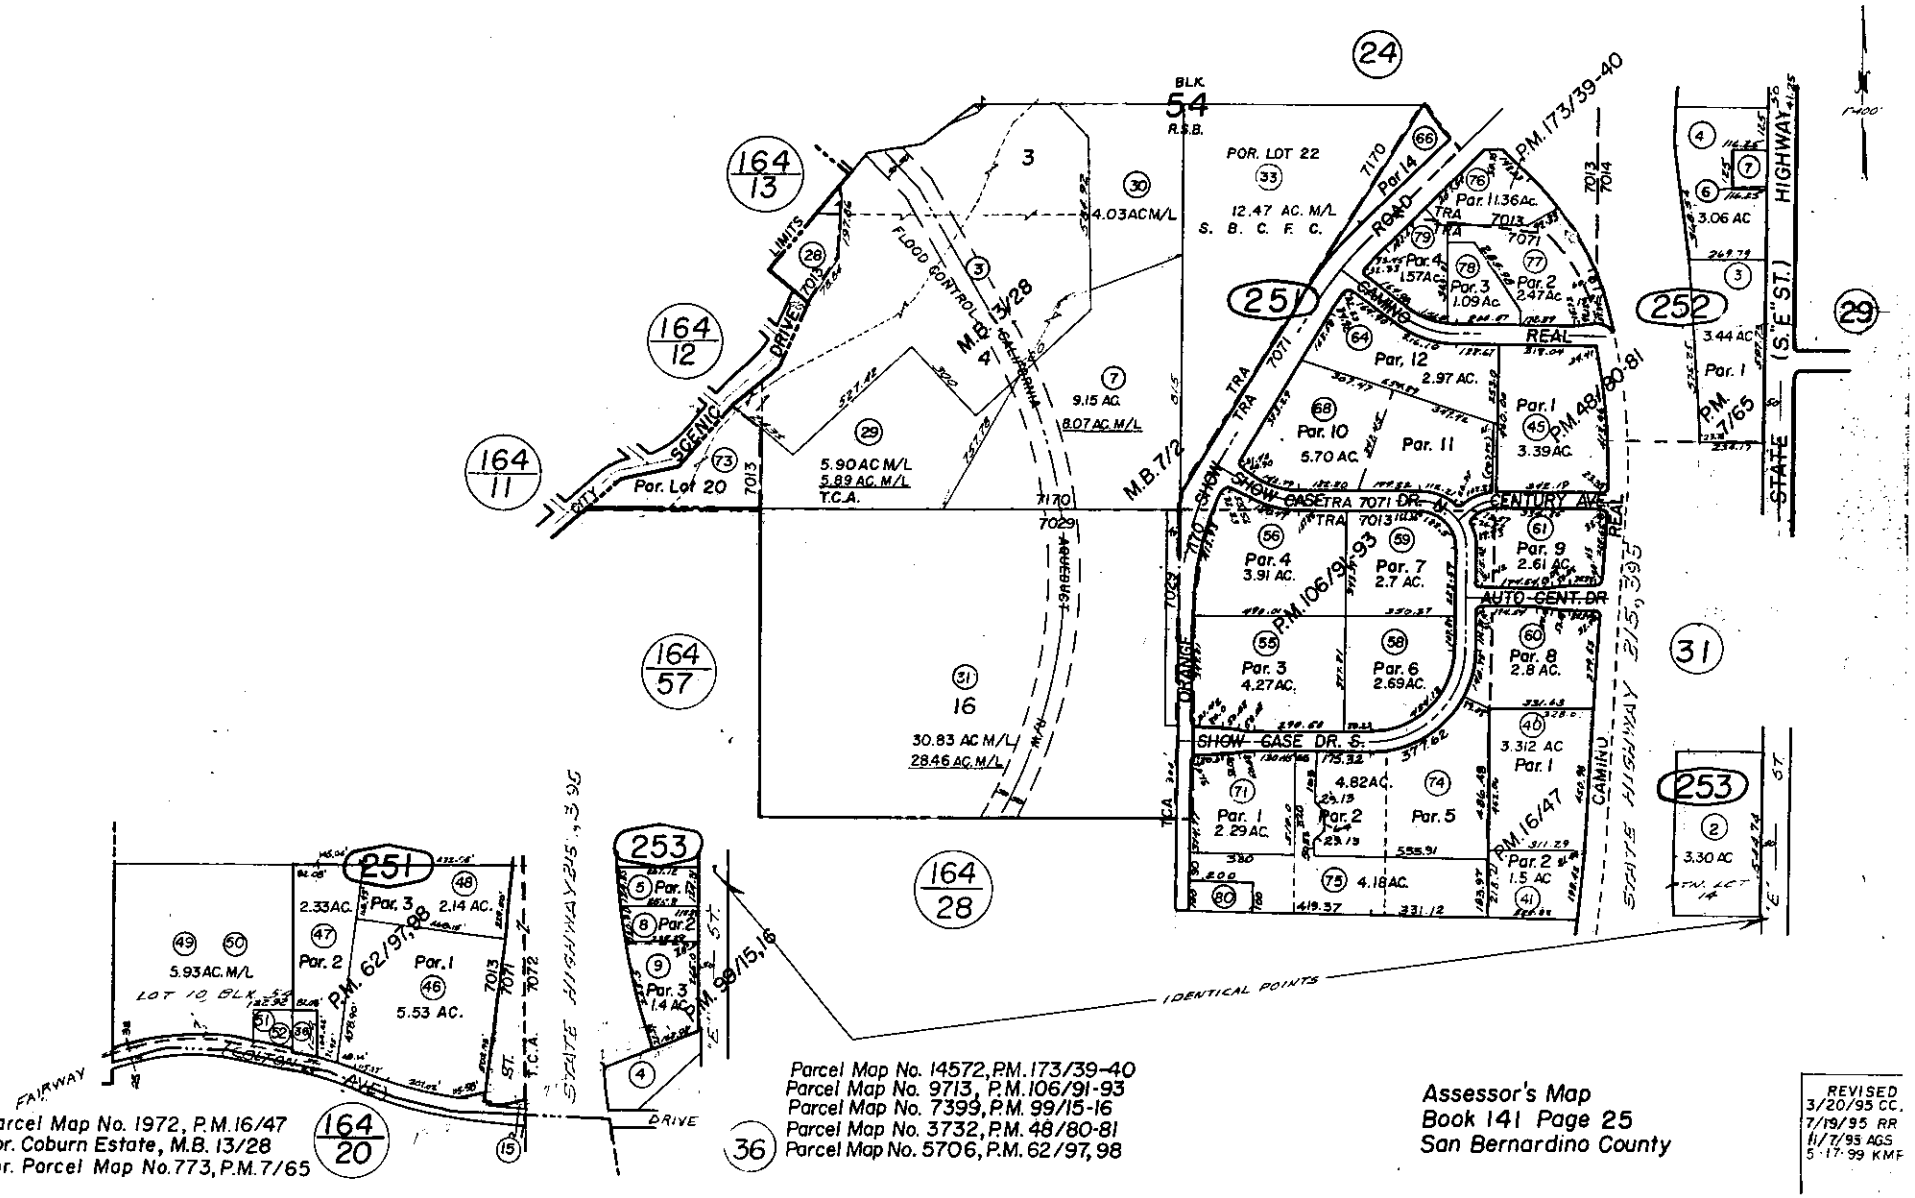

Parcel Map No. 1972, P.M. 16/47
Por. Coburn Estate, M.B. 13/28
Por. Parcel Map No. 773, P.M. 7/65

Parcel Map No. 14572, P.M. 173/39-40
Parcel Map No. 9713, P.M. 106/91-93
Parcel Map No. 7399, P.M. 99/15-16
Parcel Map No. 3732, P.M. 48/80-81
Parcel Map No. 5706, P.M. 62/97, 98

Assessor's Map
Book 141 Page 25
San Bernardino County

April 1952

REVISED
3/20/95 CC.
7/19/95 RR
11/7/95 AGS
5-17-99 KMF